


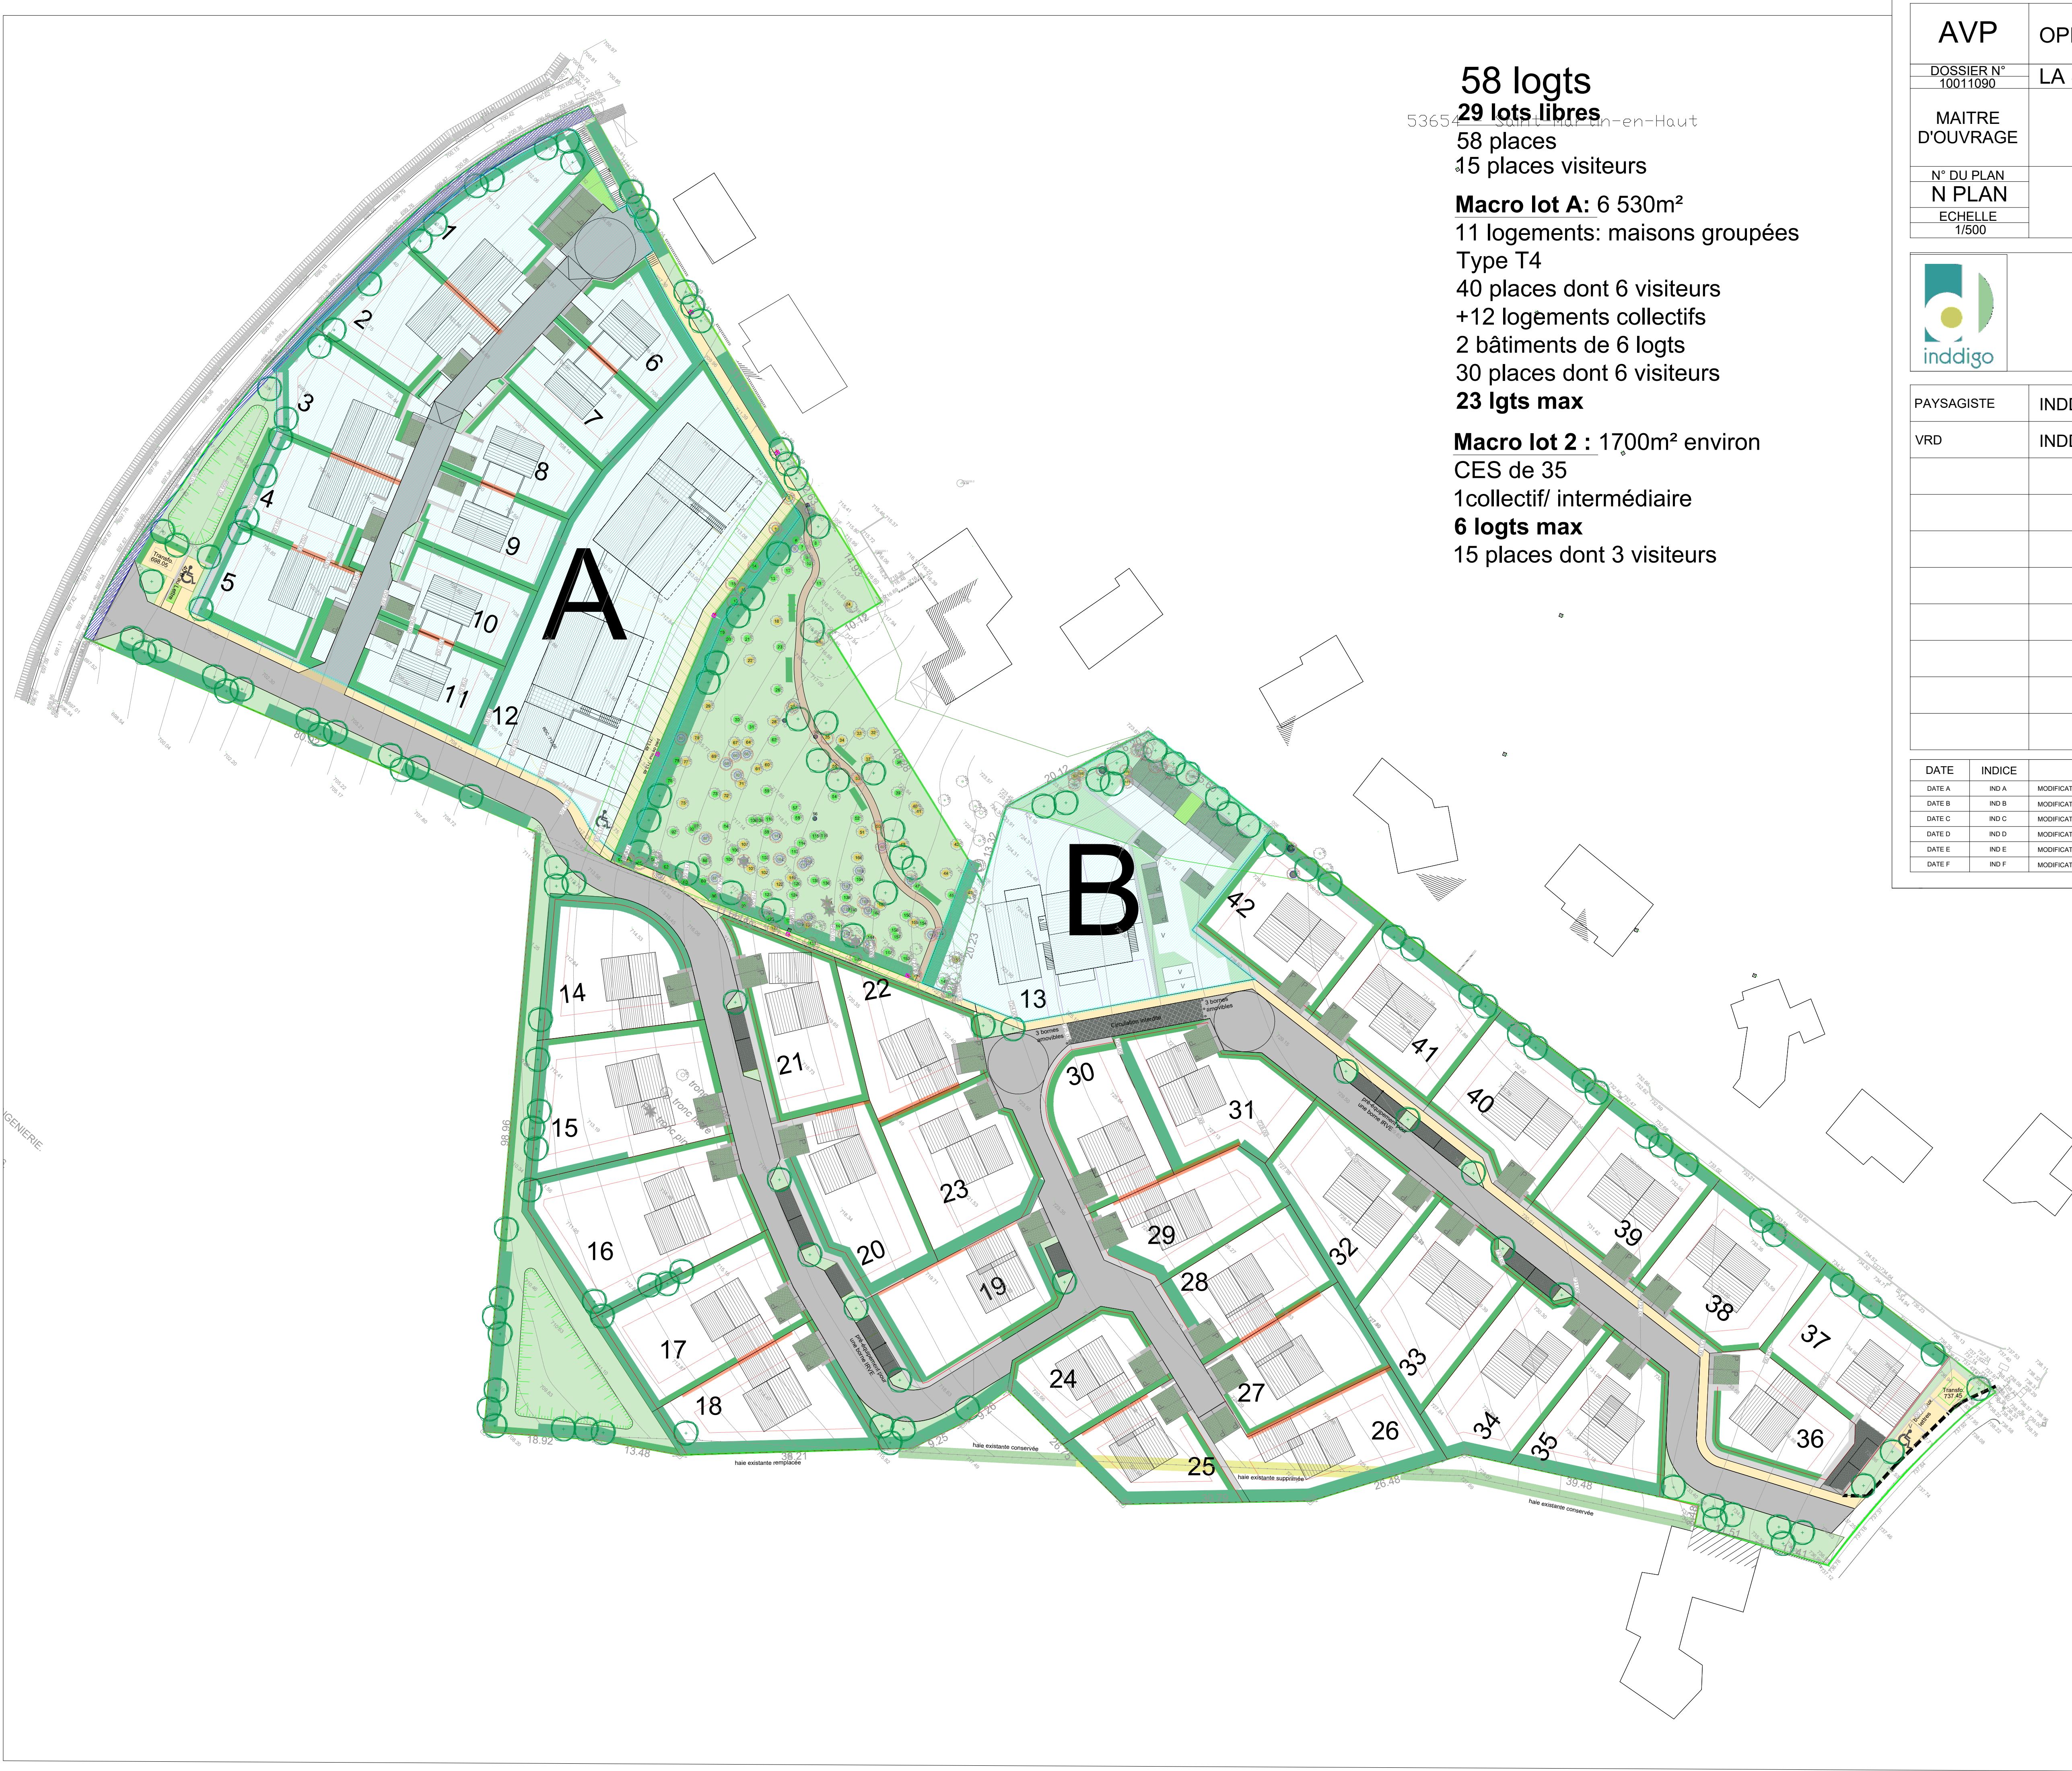

58 logts
29 lots libres
58 places
15 places visiteurs

Macro lot A: 6 530m²
11 logements: maisons groupées
Type T4
40 places dont 6 visiteurs
+12 logements collectifs
2 bâtiments de 6 logts
30 places dont 6 visiteurs
23 lgts max

Macro lot 2 : 1700m² environ
CES de 35
1 collectif/ intermédiaire
6 logts max
15 places dont 3 visiteurs

AVP	OPERATION DE LOGEMENTS	
DOSSIER N° 10011090	LA SABLIERE	
MAITRE D'OUVRAGE	Groupe Deux Fleuves SAC Au Fil des Deux Fleuves 6 rue Simone Veil CS 90 103 69530 Brignais	
N° DU PLAN N PLAN	PLAN DE GESTION DES EP	
ECHELLE 1/500		



INDDIGO - Agence de Lyon
Flex-O Lyon Tête d'Or - 3, Rue de Genève 69006 Lyon
Tél : 04 79 69 89 69
Mail : n.denavit@inddigo.com

PAYSAGISTE	INDDIGO	Flex-O Lyon Tête d'Or - 3, Rue de Genève 69006 Lyon	Tel : 04 79 69 89 69 Mail : xxxxx@inddigo.com
VRD	INDDIGO	Flex-O Lyon Tête d'Or - 3, Rue de Genève 69006 Lyon	Tel : 04 79 69 89 69 Mail : xxxxxx@inddigo.com

DATE	INDICE	MODIFICATION
DATE A	IND A	MODIFICATION A
DATE B	IND B	MODIFICATION B
DATE C	IND C	MODIFICATION C
DATE D	IND D	MODIFICATION D
DATE E	IND E	MODIFICATION E
DATE F	IND F	MODIFICATION F

- LEGENDE**
- Implantation obligatoire sur limite
 - Surface nécessaire à l'élargissement de voirie
 - macro lots
 - haie bocagère
 - haie bocagère basse
 - restitution d'une lisière
 - arbre planté
 - arbre supprimé
 - clôture
 - enrochements
 - muret de soutènement
 - espace verts
 - pavé enherbé
 - enrobé
 - béton drainant
 - mulch