Copie pour impression
Réception au contrôle de légalité le 27/10/2025 à 12h16
Référence de l'AR : 051-200066950-20251022-25_1ID-DE
Affiché le 27/10/2025 ; Certifié exécutoire le 27/10/2025

LEGENDE :

Zone à urbaniser

Zones de gestion des eaux usées

Zone en assainissement collectif

Zone en assainissement non collectif

Réseaux d'assainissement existant

Réseaux existants des eaux unitaires
Réseaux existants des eaux usées
Réseau de refoulement existant des eaux usées
Réseaux existants des eaux pluviales
Réseaux des eaux pluviales Abandonnés
Source
Grille existante eaux pluviales
Avaloir existant eaux pluviales
Regard de visite existant à grille
Regard de visite existant
Ø200 Ø200 Ø400 Diamètre de la canalisation
Sens d'écoulement
Cunette béton
Fossé existant
Petite rivière
PR Poste de refoulement
STATION D'EPURATION
Station d'épuration

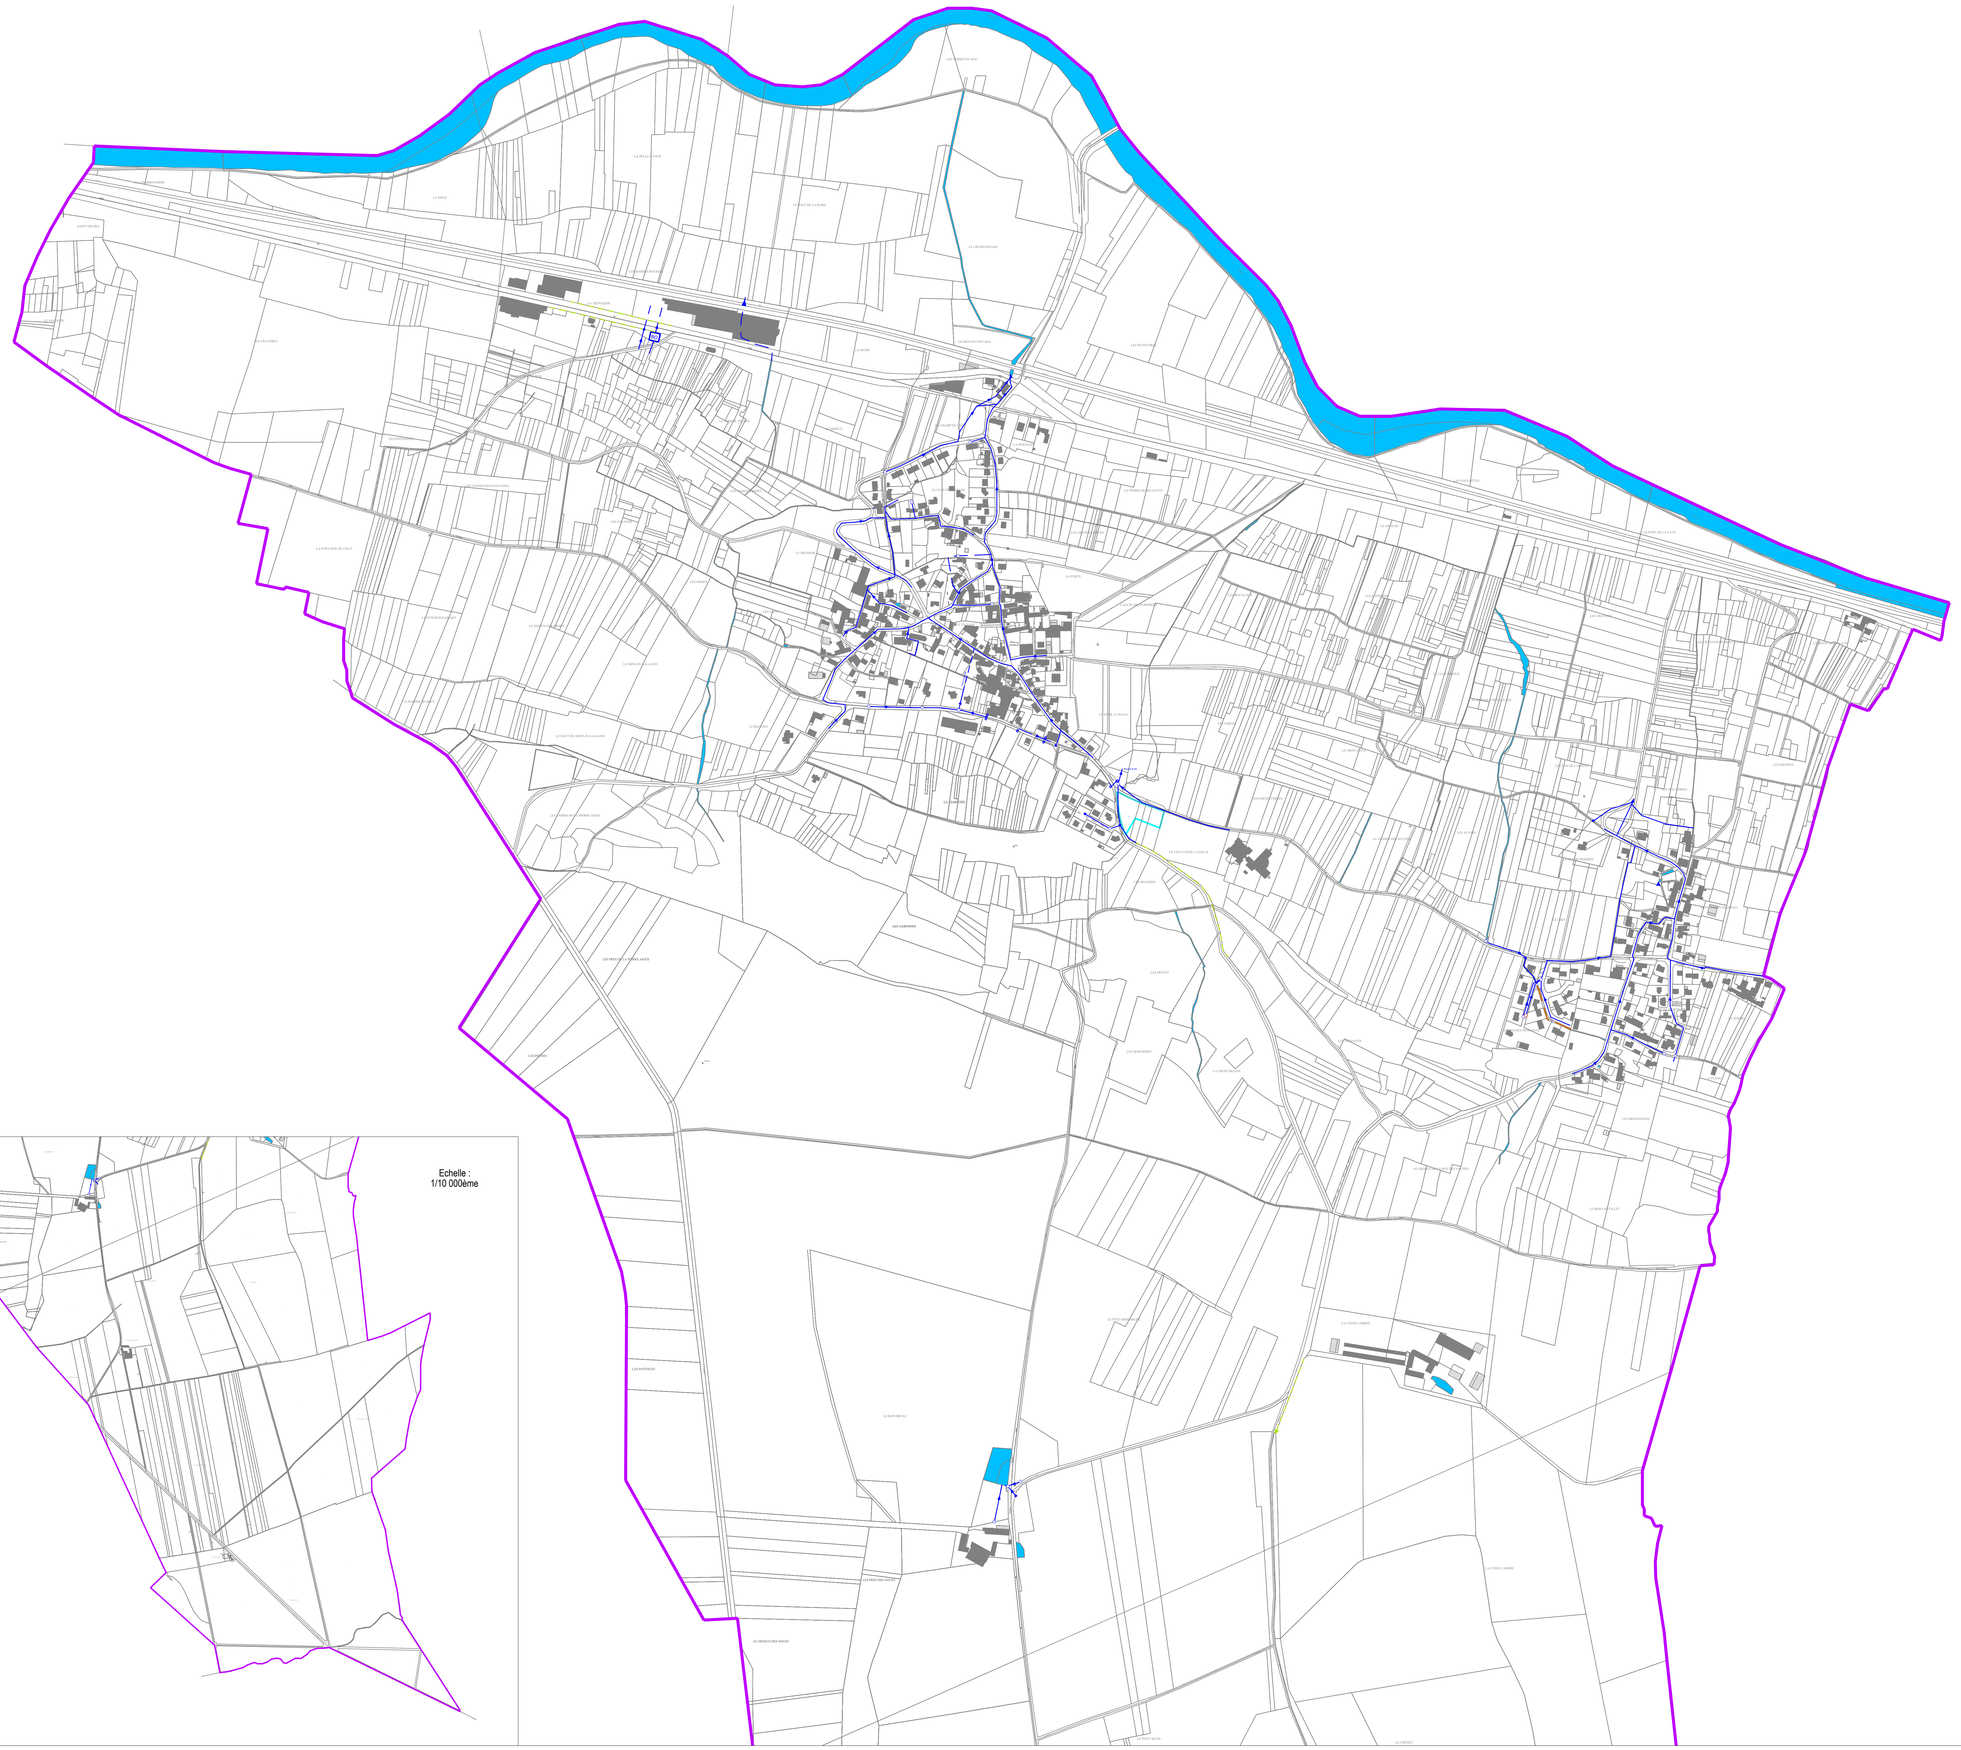

Echelle :
1/10 000ème

COMMUNAUTE DE COMMUNES DES PAYSAGES DE LA CHAMPAGNE

Zonage d'assainissement des eaux usées et des eaux pluviales

Commune d'Oeuilly

Maître d'ouvrage
COMMUNAUTE DE COMMUNES
DES PAYSAGES DE LA CHAMPAGNE
4, boulevard des Varennes
51700 DORMANS
Tél: 03.26.52.19.23

Maître d'oeuvre
VERDI NORD DE FRANCE
80 rue de Marcq
CS 90049
59441 WASQUEHAL CEDEX
Tél: 03.20.81.95.00

Plan de zonage des eaux usées	N° d'affaire
	02-05473

PHASE	ECHELLE	Dessiné par	Vérifié par	Approuvé par	N° du plan
Phase 2	1/4000°	RSA	SA	SA	1

DATE	INDICE	MODIFICATIONS
06/2025	0	Première diffusion