Réseaux d'Assainissement existant

- Réseaux existants des eaux unitaires
- Réseaux existants des eaux usées
- Réseau de refoulement existant des eaux usées
- Réseaux existants des eaux pluviales
- Réseaux des eaux pluviales supposés
- Source ou fontaine
- Grille existante eaux pluviales
- Avaloir existant eaux pluviales
- Regard de visite existant à grille
- Regard de visite existant
- Ø200 Ø200 Ø400 — Diamétre de la canalisation
- Sens d'écoulement
- Déversoir d'orage
- Dessableur
- Puits d'infiltration
- Bassin d'orage
- Cunette béton
- Fossé existant
- Petite rivière
- PR — Poste de refoulement
- STATION D'EPURATION — Station d'épuration

Cadastre

- Limite communale
- Bâtiment
- Bâtiment léger
- Cours d'eau

Visite des exutoires en temps sec (2021) :

- Ex.22 — Exutoire : Rejet type Eaux Usées
- Ex.22 — Exutoire : Rejet type Source
- Ex.22 — Exutoire : Rejet type Eaux Usées + Source
- Ex.22 — Exutoire : Aucun rejet

Problématiques liées aux eaux pluviales :

- Dysfonctionnements

COMMUNAUTE DE COMMUNES DES PAYSAGES DE LA CHAMPAGNE

Zonage d'assainissement des eaux usées et des eaux pluviales

Commune d'Oeuilly et hameau de Montvoisin

Maître d'ouvrage

COMMUNAUTE DE COMMUNES DES PAYSAGES DE LA CHAMPAGNE
4, boulevard des Vannes
51150 DORMANS
Tel: 03.26.52.19.23

Maître d'oeuvre

VERDI NORD DE FRANCE
80 rue de Metz
CS 90049
59441 WASQUEHAL CEDEX
Tel: 03.20.81.56.00

Cartographie des réseaux d'assainissement : bilan des investigations Ecarts	N° d'affaire
	02-05473

PHASE	ECHELLE	Dessiné par	Vérifié par	Approuvé par	N° du plan
Phase 1	sans	DTR	PMA	PMA	2

DATE	INDICE	MODIFICATIONS
11/2021	0	Première diffusion

Echelle: 1/2000ème

Echelle: 1/1000ème

Echelle: 1/1250ème

Echelle: 1/1250ème

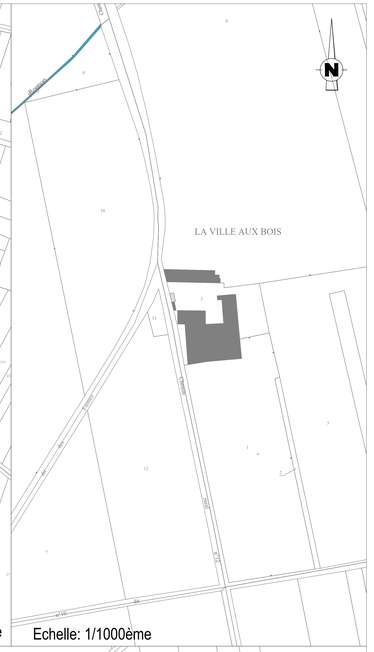

Echelle: 1/1000ème

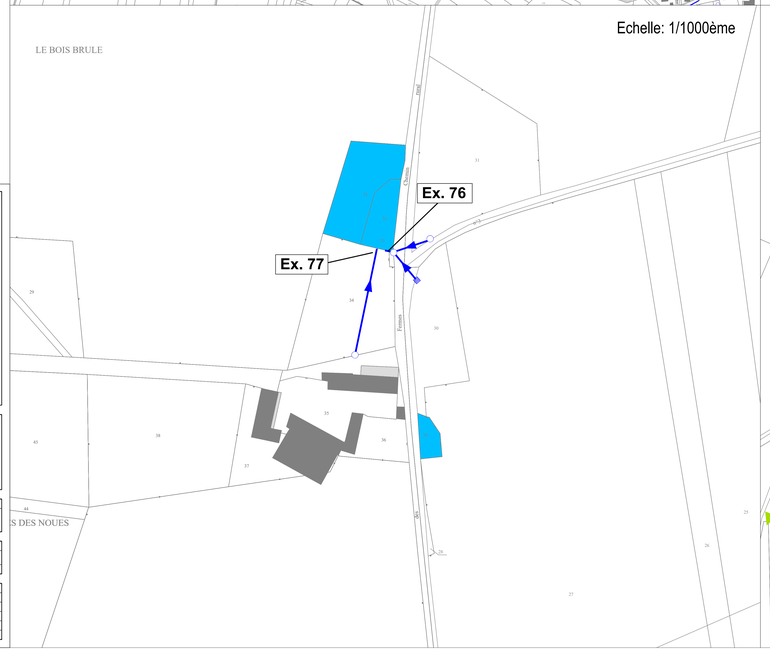

Echelle: 1/1000ème

Echelle: 1/1000ème

Echelle: 1/1000ème