




ANNEXE

Plan de masse du projet

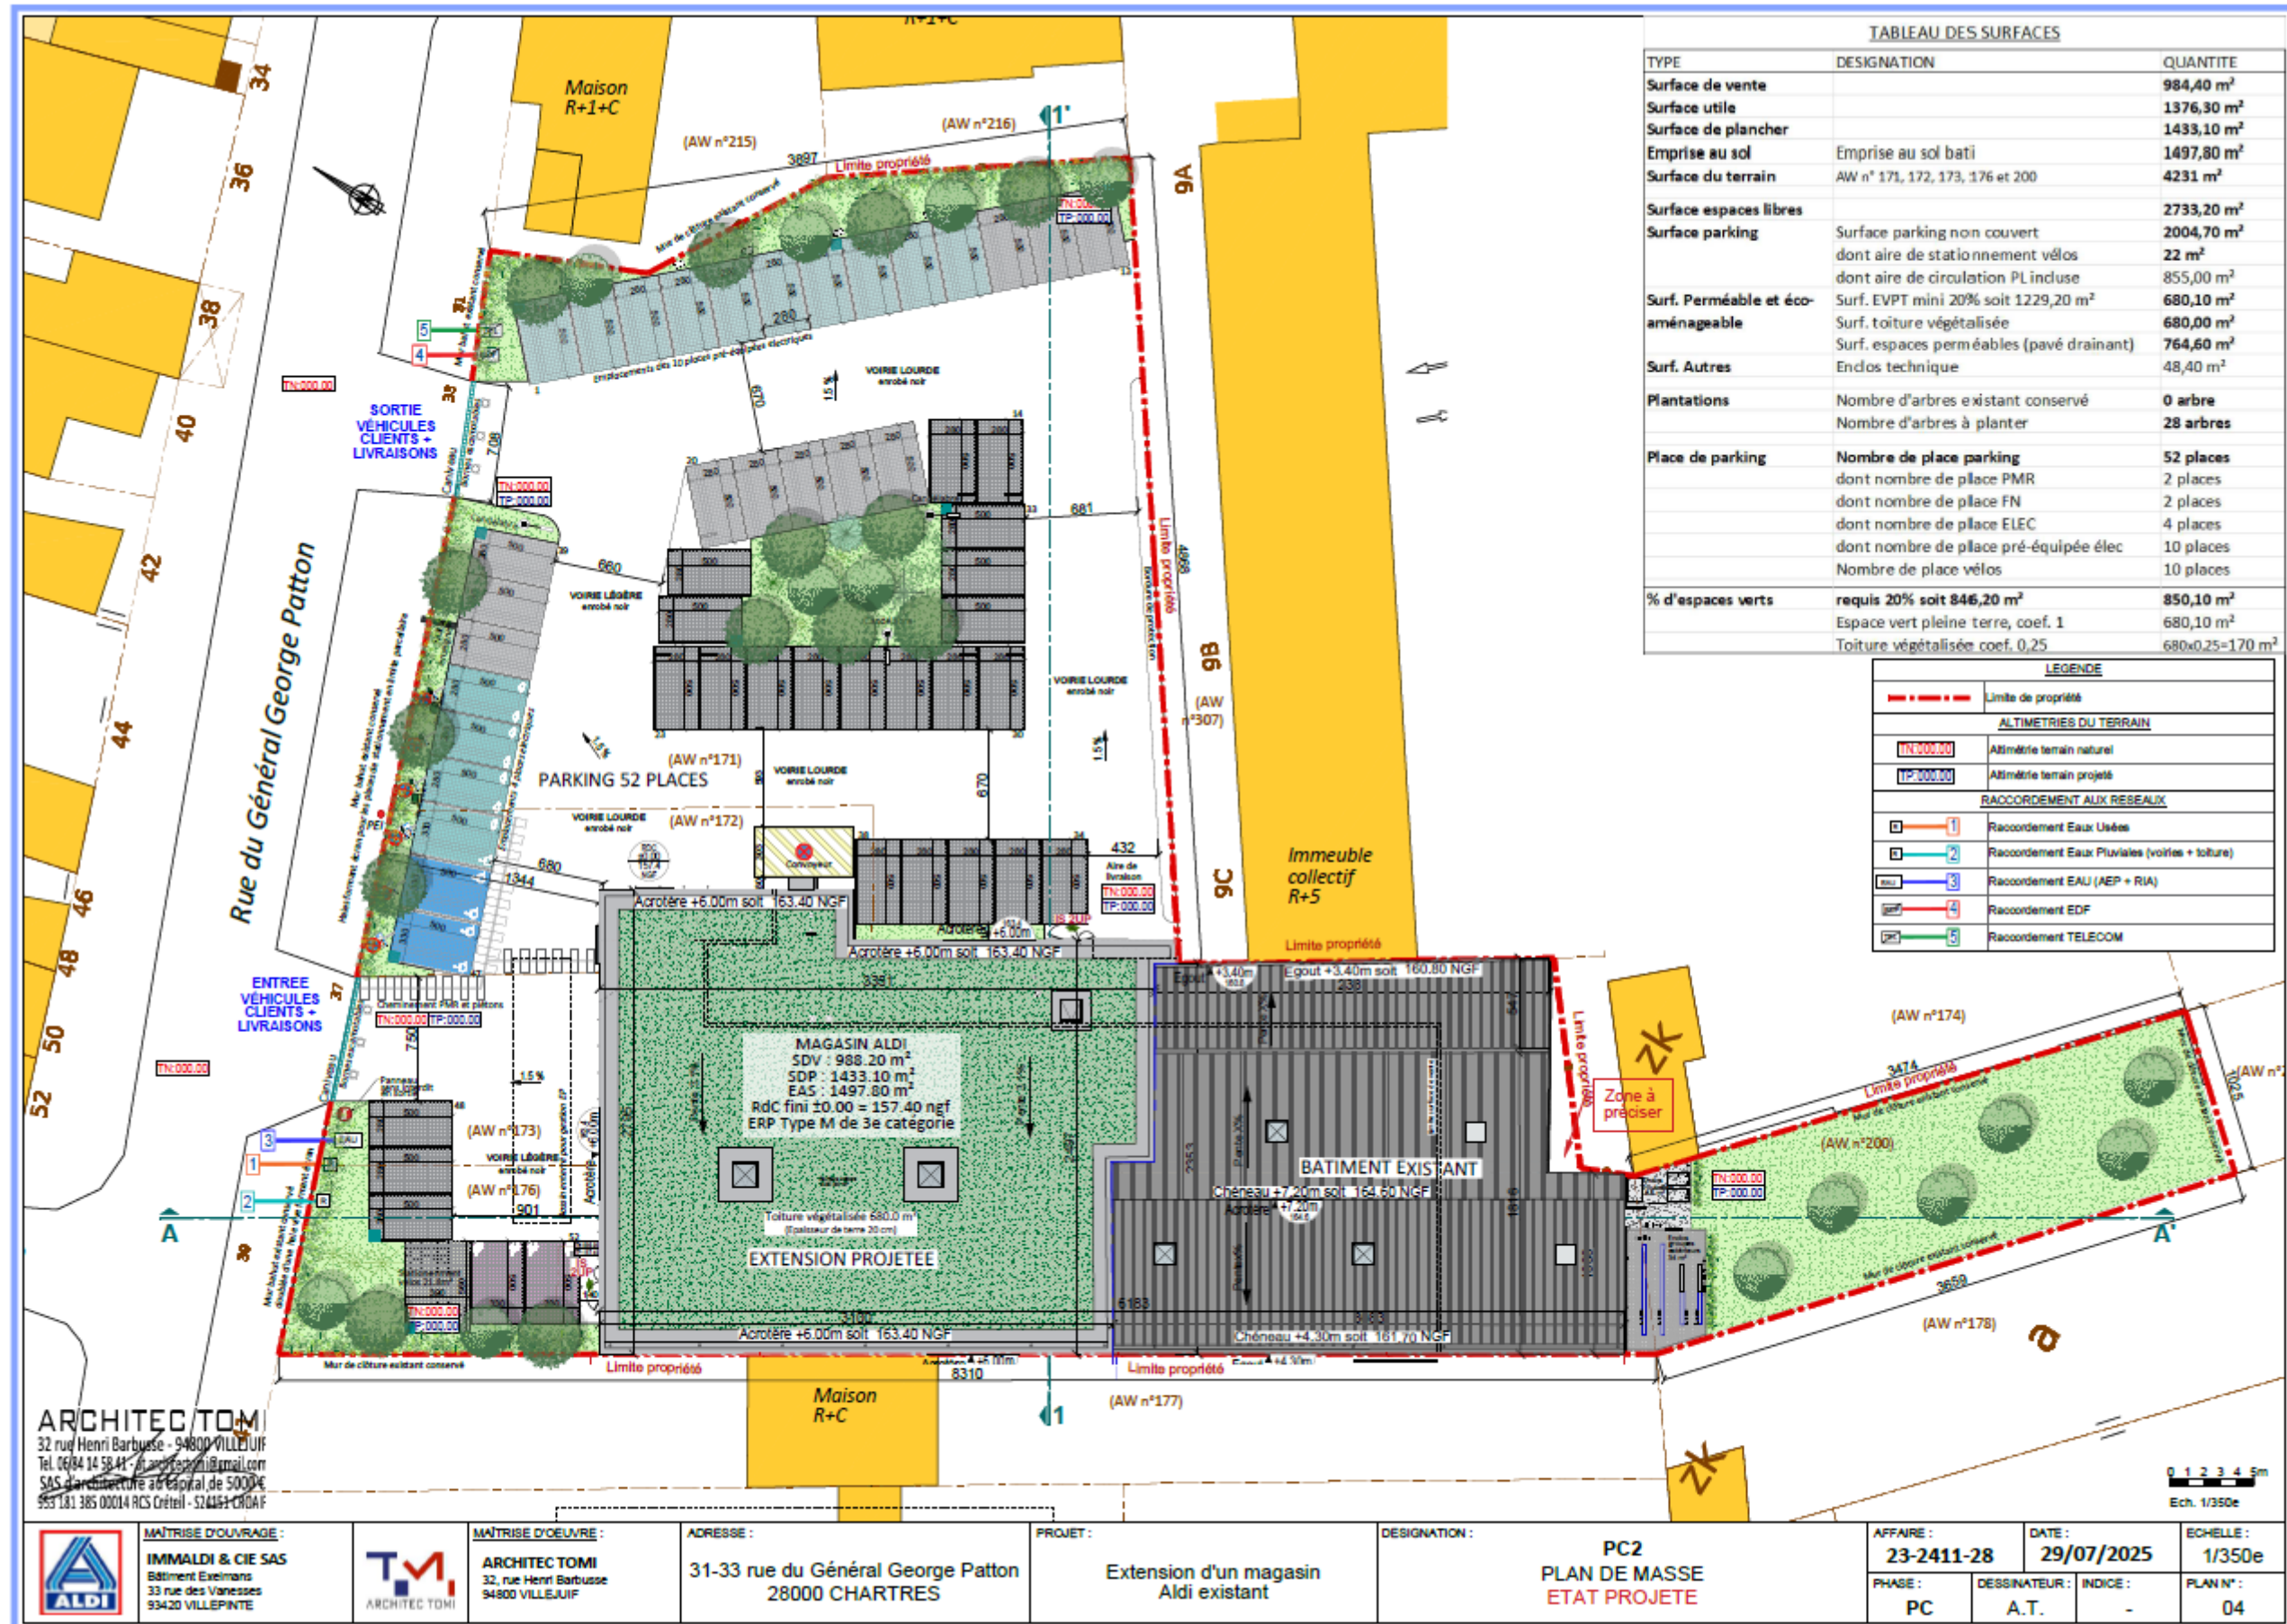

Plan masse du projet
Source : Aldi Immobilier