


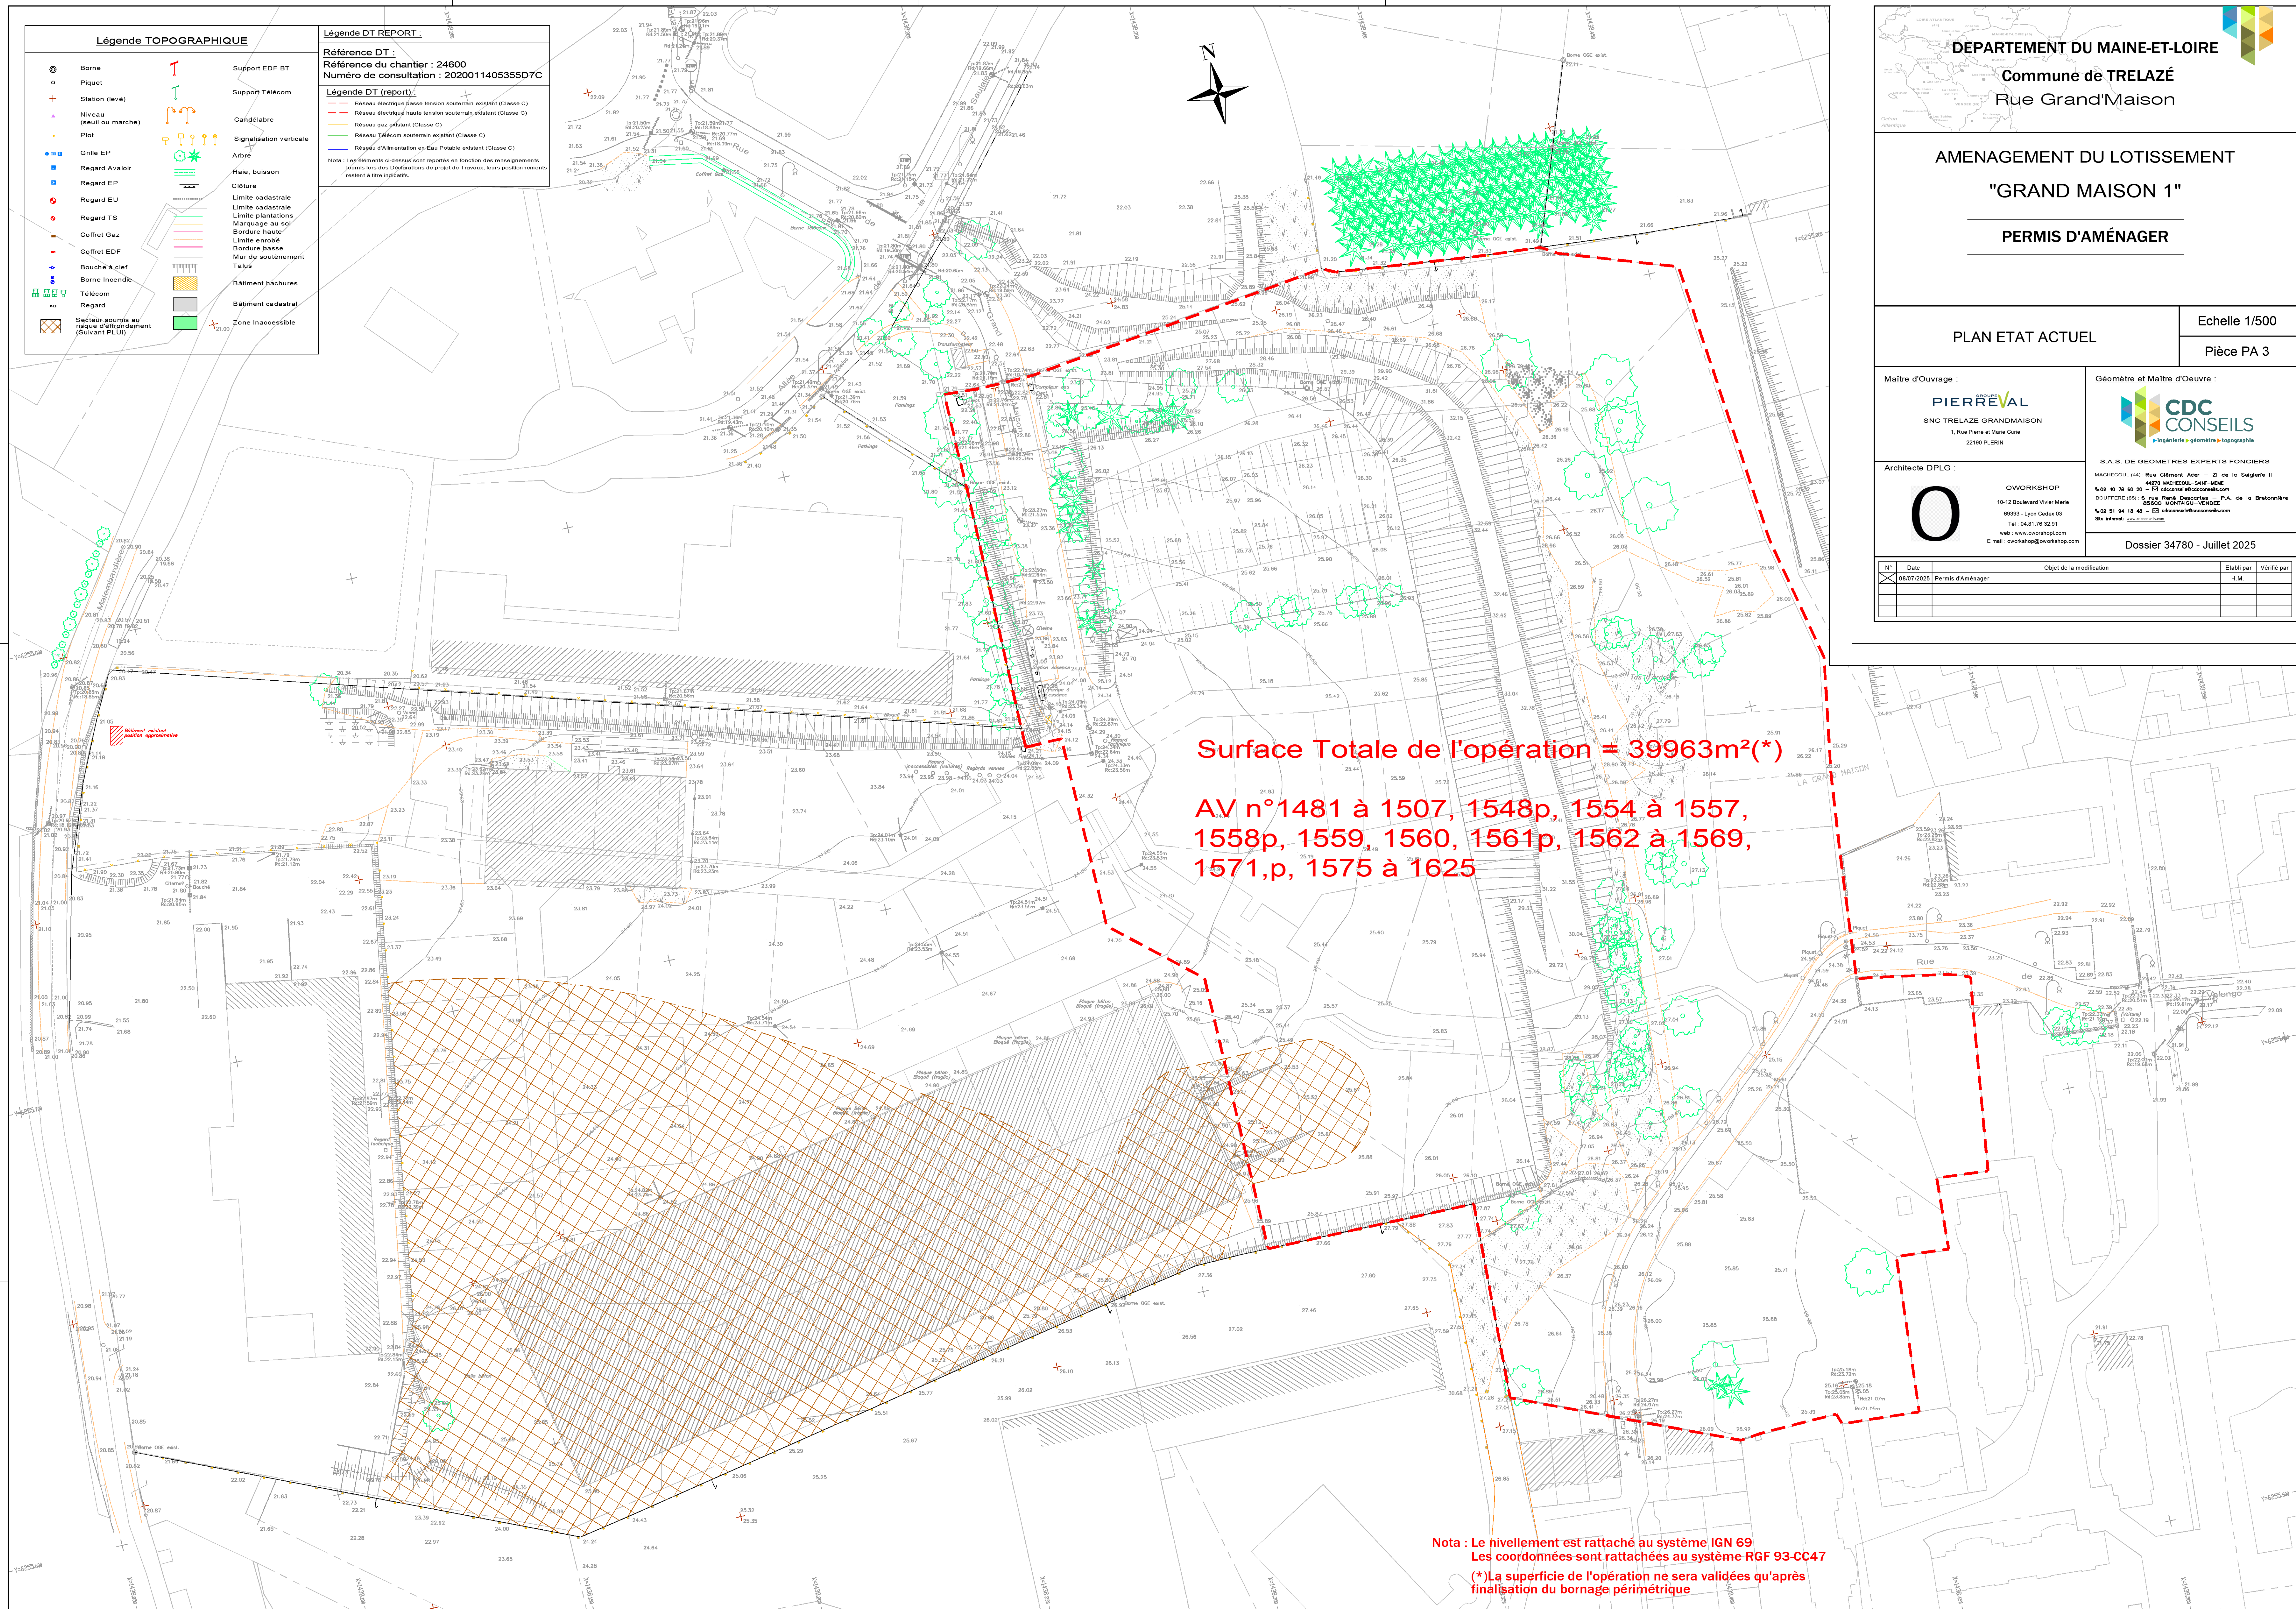

DEPARTEMENT DU MAINE-ET-LOIRE

Commune de TRELAZÉ
Rue Grand'Maison

AMENAGEMENT DU LOTISSEMENT
"GRAND MAISON 1"
PERMIS D'AMÉNAGER

PLAN ETAT ACTUEL

Echelle 1/500
Pièce PA 3

Maître d'Ouvrage :
PIERREVAL
SNC TRELAZE GRANDMAISON
1, Rue Pierre et Marie Cude
42100 PLERIN

Géomètre et Maître d'Ouvrage :
CDC CONSEILS
S.A.S. DE GEOMETRES-EXPERTS FONCIERS
MACHESCOUL (44) Rue Clément Ader - ZI de la Saigerie II
44310 MACHESCOUL
02 40 78 60 20 - E : secretaire@cdcconseils.com
02 40 78 60 20 - E : secretaire@cdcconseils.com
02 40 78 60 20 - E : secretaire@cdcconseils.com
02 40 78 60 20 - E : secretaire@cdcconseils.com
Site Internet : www.cdcconseils.com

Architecte DPLG :
O
OWORKSHOP
10-12 Boulevard Vivier Marie
69003 - Lyon Cedex 03
Tel : 04 78 78 32 91
web : www.oworkshop.com
E mail : oworkshop@oworkshop.com

Dossier 34780 - Juillet 2025

N°	Date	Objet de la modification	Elaboré par	Vérifié par
1	08/07/2025	Permis d'Aménager		