

Département des BOUCHES DU RHÔNE
Commune de SAINT REMY DE PROVENCE
"Le Sarret"

Maître d'ouvrage **PRIMOSUD**
SAS PRIMOUUD PROGRAMMES PROVENCE
7 boulevard de Dunkerque
13002 Marseille

Lotissement LE SARRET


Références Cadastres
Section : EI - n° 3, 10, 32, 33, 442, 443, 444, 445, 446, 447, 449, 450, 452, 453, 454, 455, 457
Lieu-dit : SARRET

**PLAN DE LA VEGETATION
EXISTANTE**

PLAN N°EV01 - ECHELLE : 1/500 - DATE : NOV 2025



Benjamin Callard
Paysagiste Concepteur
19 rue Saint Saëns - 13001 Marseille
Tel. : 04 91 688 929 - 07 69 385 868
Email : benjamin.callard@free.fr

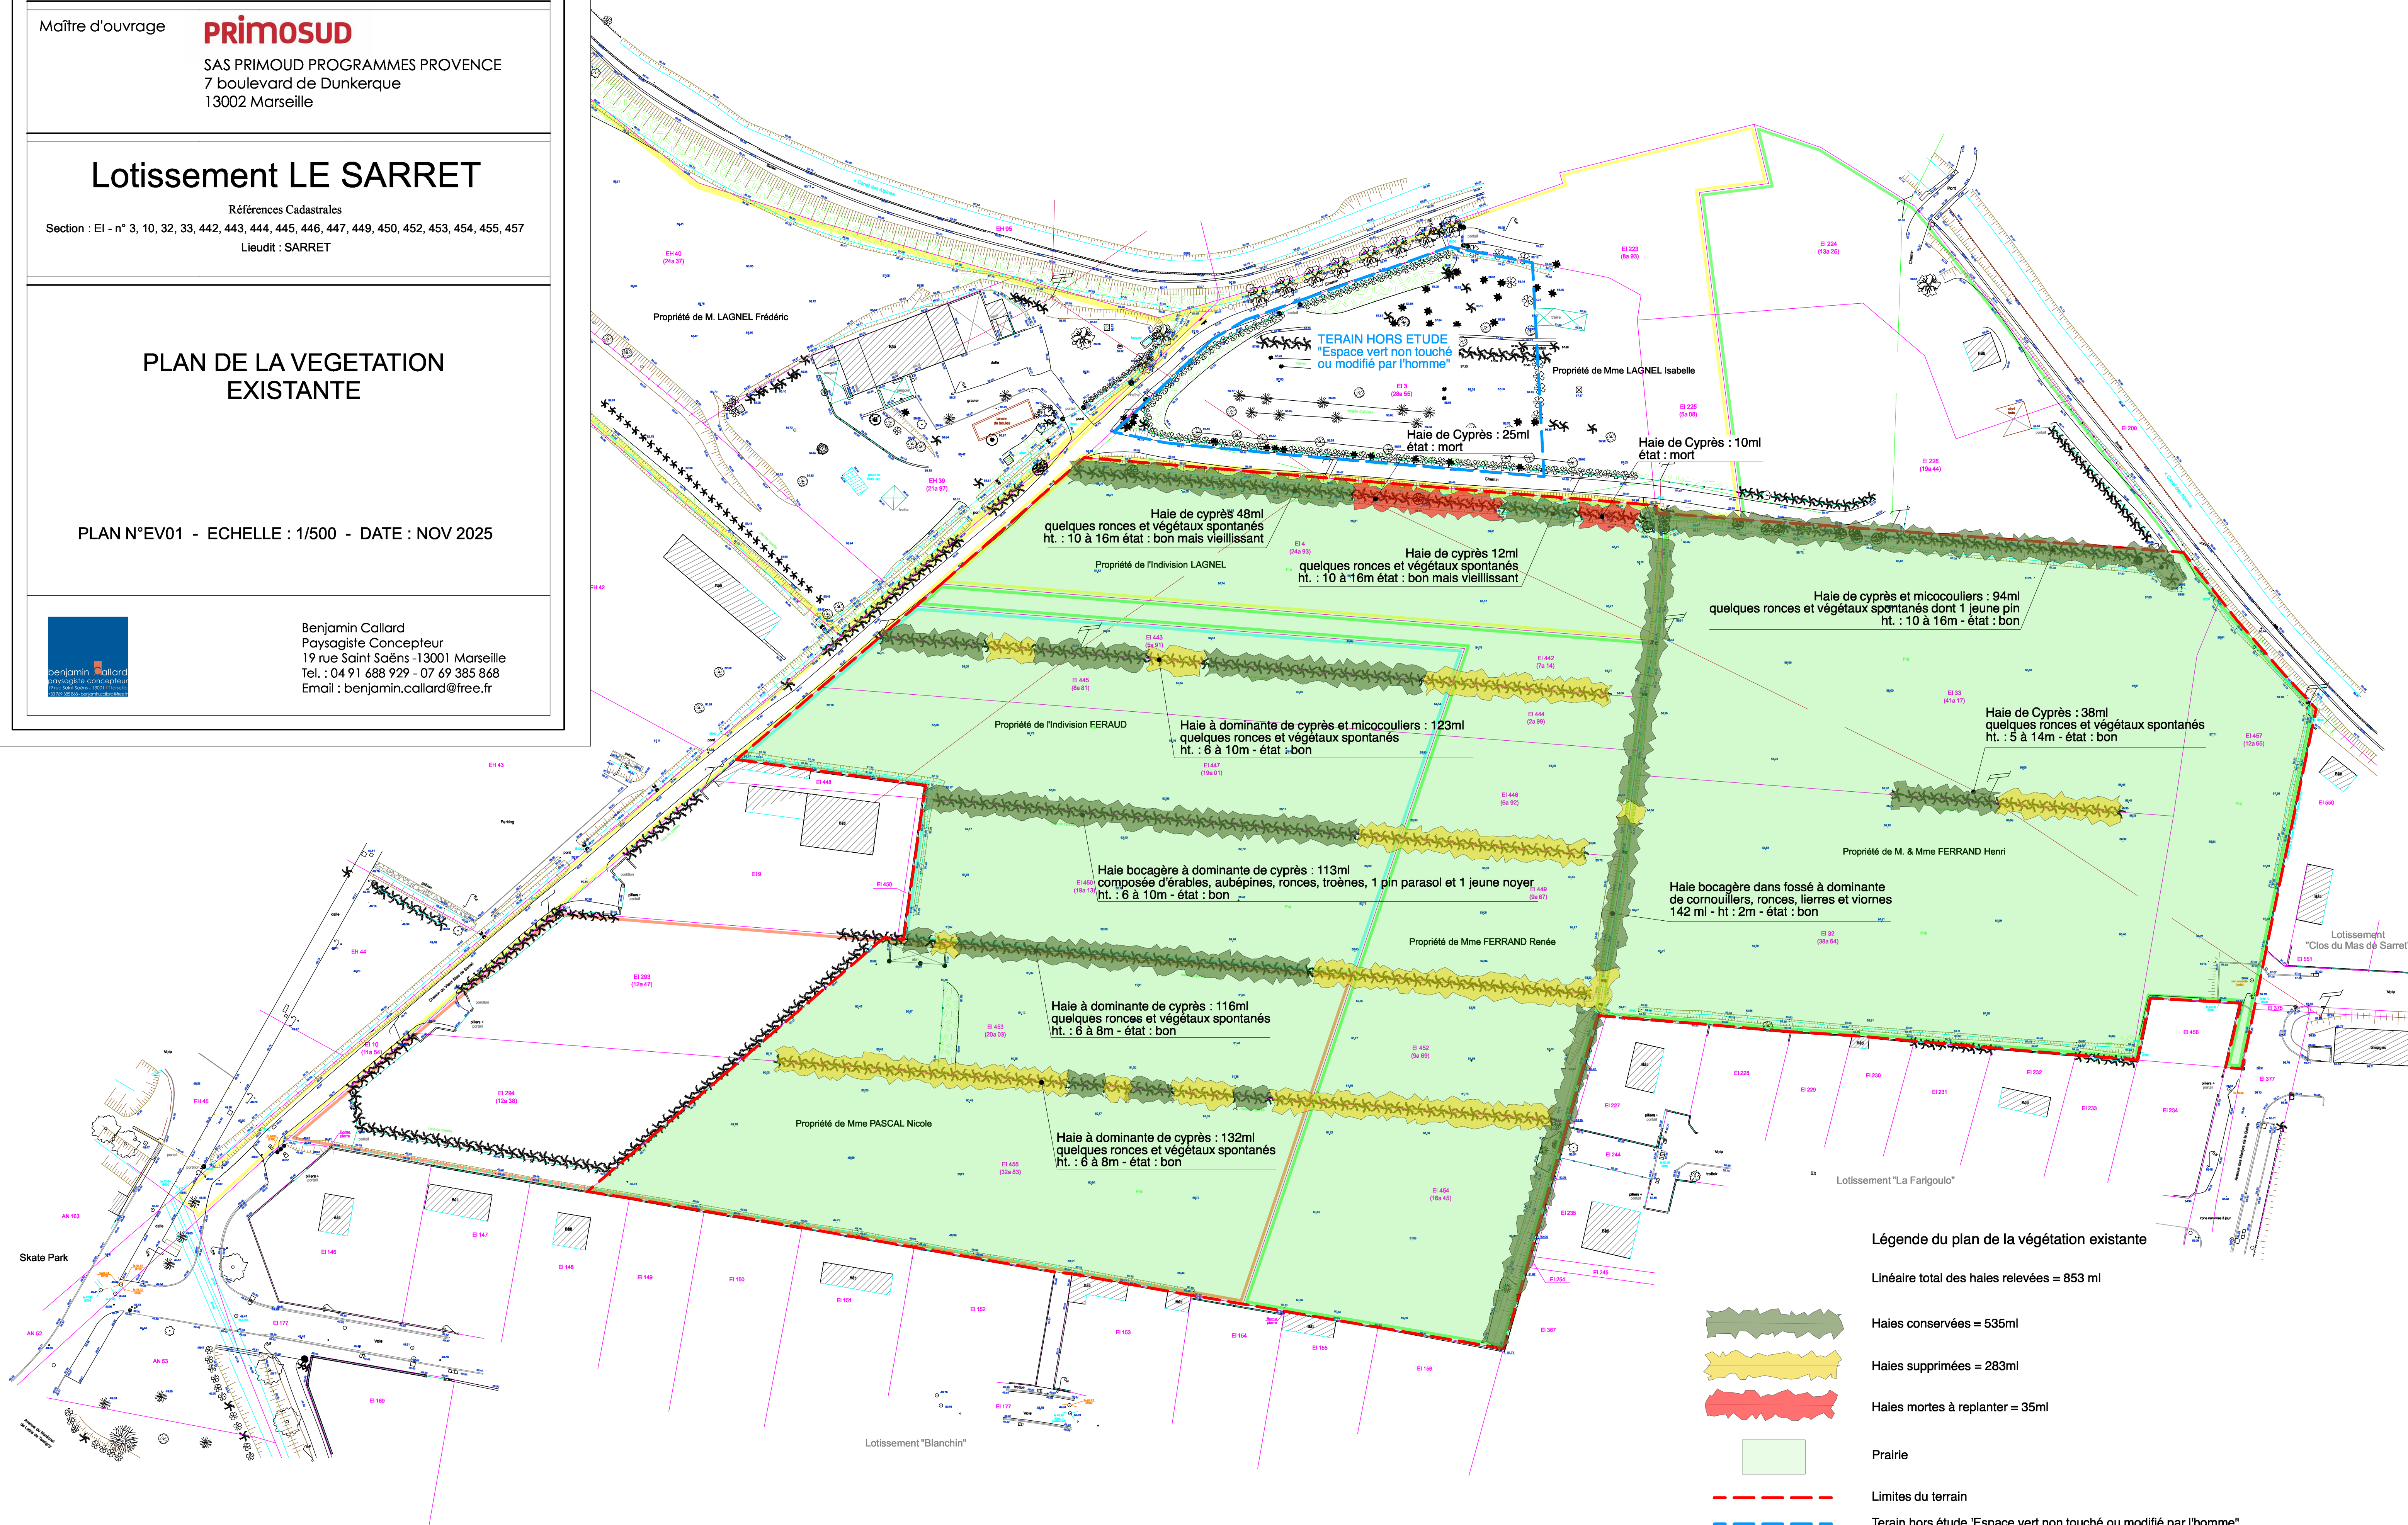

Légende du plan de la végétation existante

Linéaire total des haies relevées = 853 ml

Haies conservées = 535ml

Haies supprimées = 283ml

Haies mortes à replanter = 35ml

Prairie

Limites du terrain

Terrain hors étude "Espace vert non touché ou modifié par l'homme"