


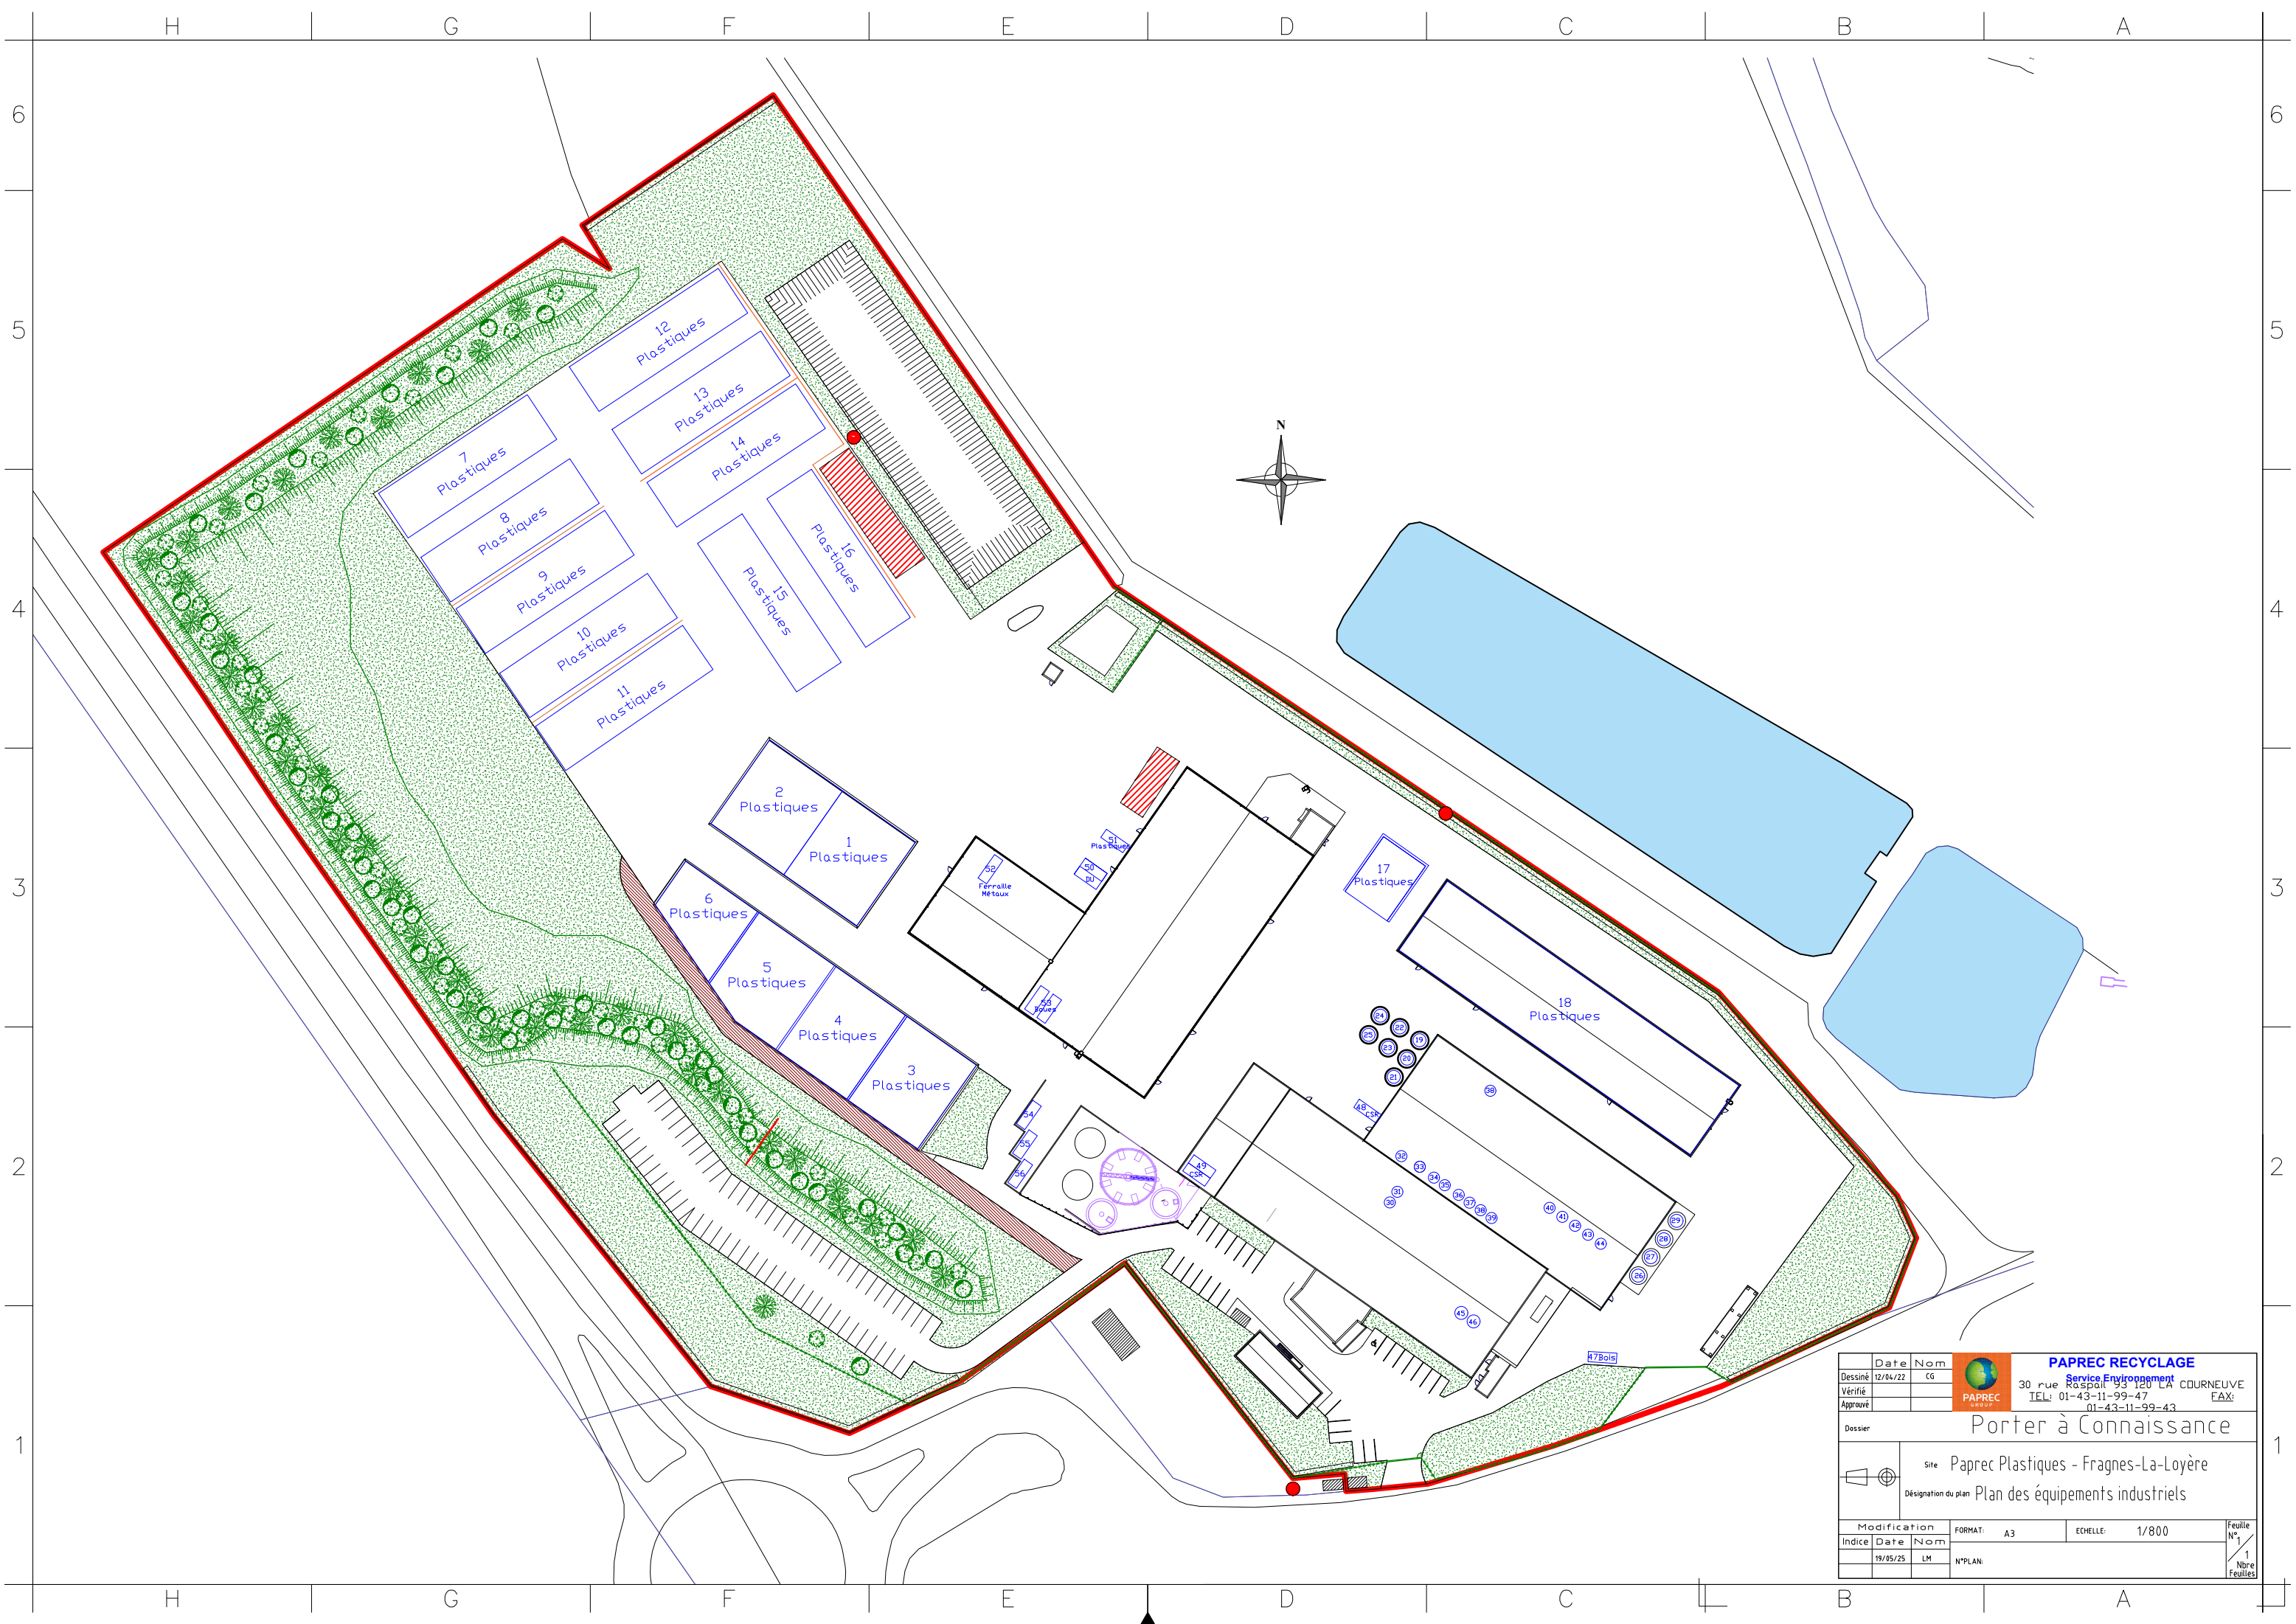

Date	Nom	 PAPREC RECYCLAGE	
Dessiné	12/04/22	Service Environnement	
Vérifié		30 rue Raspail 55 100 LA COURNEUVE	
Approuvé		TEL: 01-43-11-99-47	FAX: 01-43-11-99-43
Dossier			
Site Paprec Plastiques - Fragnes-La-Loyère			
Désignation du plan Plan des équipements industriels			
Modification		FORMAT: A3	ECHELLE: 1/800
Indice	Date	Nom	Feuille N°1
	19/05/25	LM	1
N°PLAN:		Nbre Feuilles	

Tableau des stockages

Ilots	Déchets	Rubrique ICPE	Surface (m ²)	Hauteur (m)	Volume total (m ³)	Conditionnement
1	Plastiques	2714/2662	460	3	1 380	Balles
2			460	3	1 380	
3			437	3	1 311	
4			437	3	1 311	
5			460	3	1 380	
6			310	3	930	
7			480	2	960	Big bags
8			480	2	960	Big bags
9			480	2	960	Big bags
10			480	2	960	Big bags
11			480	2	960	Big bags
12			480	2	960	Big bags
13			480	2	960	Big bags
14			480	2	960	Big bags
15			480	2	960	Big bags
16			480	2	960	Big bags
17			173	2	345	Vrac
18			1520	2	3 040	Big bags
19			6,6	9,8	65	Silo
20			6,6	9,8	65	
21			6,6	9,8	65	
22			6,6	9,8	65	
23			6,6	9,8	65	
24			6,6	9,8	65	
25			6,6	9,8	65	
26			6,6	9,8	65	
27			6,6	9,8	65	
28			6,6	9,8	65	

Ilots	Déchets	Rubrique ICPE	Surface (m ²)	Hauteur (m)	Volume total (m ³)	Conditionnement
29			6,6	9,8	65	
30			4,9	6	29,4	
31			4,9	6	29,4	
32			4,9	6	29,4	
33			4,9	6	29,4	
34			4,9	6	29,4	
35			4,9	6	29,4	
36			4,9	6	29,4	
37			4,9	6	29,4	
38			4,9	6	29,4	
39			4,9	6	29,4	
40			4,9	6	29,4	
41			4,9	6	29,4	
42			4,9	6	29,4	
43			4,9	6	29,4	
44			4,9	6	29,4	
45			4,9	6	29,4	
46			4,9	6	29,4	
47	Bois	/*	14,72	2,4	35	Benne
48	Refus de ligne/CSR		13,2	2,2	30	Benne
49	Refus de ligne/CSR		26,4	2,2	60	2 bennes
50	Refus de tri/DU		26,4	2,2	60	2 compacteurs
51	Plastiques		13,2	2,2	29	Benne
52	Ferraille/métaux		14,72	2,4	35	Benne
53	Boues de STEP		27,84	1,4	40	2 bennes
54	Cartons		14,72	2,4	35	Benne
55	Refus de tri/DU		14,72	2,4	35	Benne
56	Housses plastiques		14,72	2,4	35	Benne
57	Big-bags usagés		14,72	2,4	35	Benne