


Camping Domaine Les Epinettes : Extension de camping

Annexe n°5 : Plan de masse du projet [Stéphane CHABROL, 03/11/25]

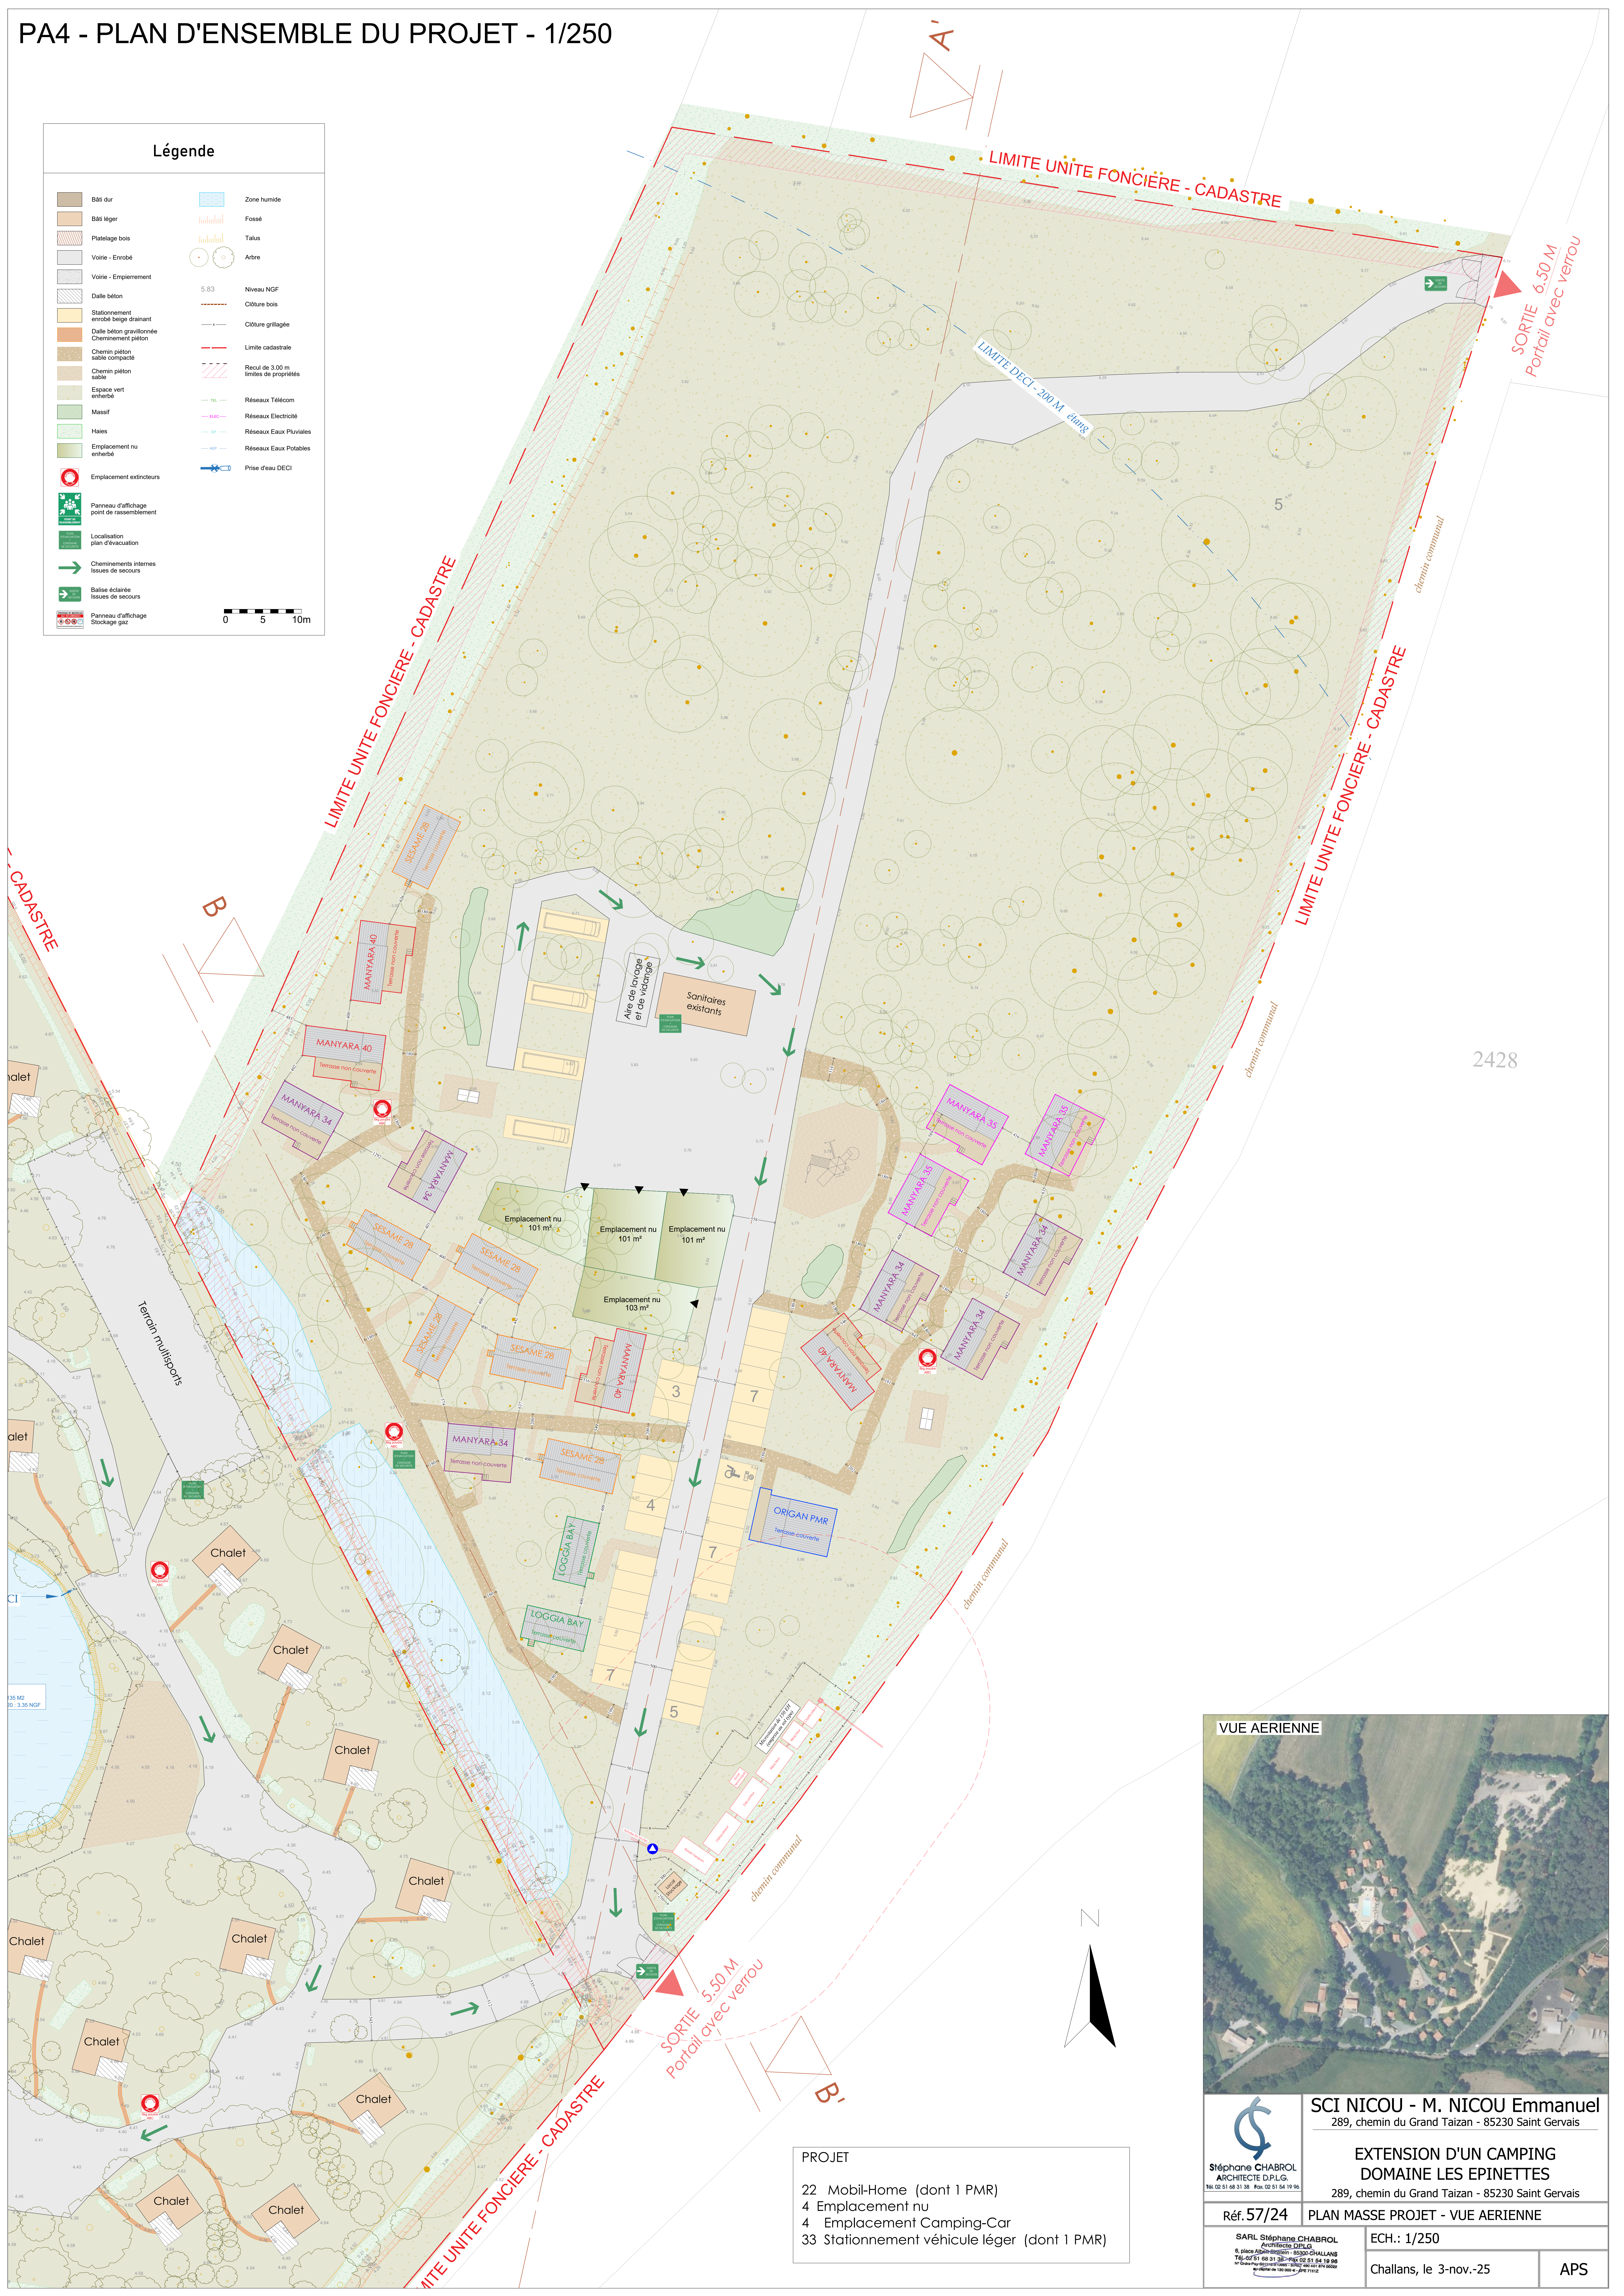

Légende

Bâti dur

Bâti léger

Platelage bois

Voie - Enrobé

Voie - Empiement

Dalle béton

Stationnement enrobé berge drainant

Dalle béton gravillonnée

Chemin piéton sable compacte

Chemin piéton sable

Espace vert enherbé

Massif

Haies

Emplacement nu enherbé

Emplacement extincteurs

Panneau d'affichage point de rassemblement

Localisation plan d'évacuation

Cheminements internes issues de secours

Balise éclairée issues de secours

Panneau d'affichage Stockage gaz

Zone humide

Fossé

Talus

Arbre

5.83

Niveau NGF

Clôture bois

Clôture grillagée

Limite cadastrale

Recul de 3.00 m limites de propriétés

Réseaux Télécom

Réseaux Electricité

Réseaux Eaux Pluviales

Réseaux Eaux Potables

Prise d'eau DECT

VUE AERIEENNE

SCI NICOU - M. NICOU Emmanuel

289, chemin du Grand Taizan - 85230 Saint Gervais

EXTENSION D'UN CAMPING

DOMAINE LES EPINETTES

289, chemin du Grand Taizan - 85230 Saint Gervais

Réf.57/24

PLAN MASSE PROJET - VUE AERIEENNE

SARL Stéphane CHABROL

6, place ASPAS-GRIGNET - 85200 CHALLANS

Tél. 02 51 48 31 38 - Fax 02 51 54 19 06

N° d'Ordre des Architectes : 000 000 000 000 000 000

N° d'Ordre des Architectes : 000 000 000 000 000 000

ECH.: 1/250

Challans, le 3-nov.-25

APS

PROJET

22 Mobil-Home (dont 1 PMR)

4 Emplacement nu

4 Emplacement Camping-Car

33 Stationnement véhicule léger (dont 1 PMR)