


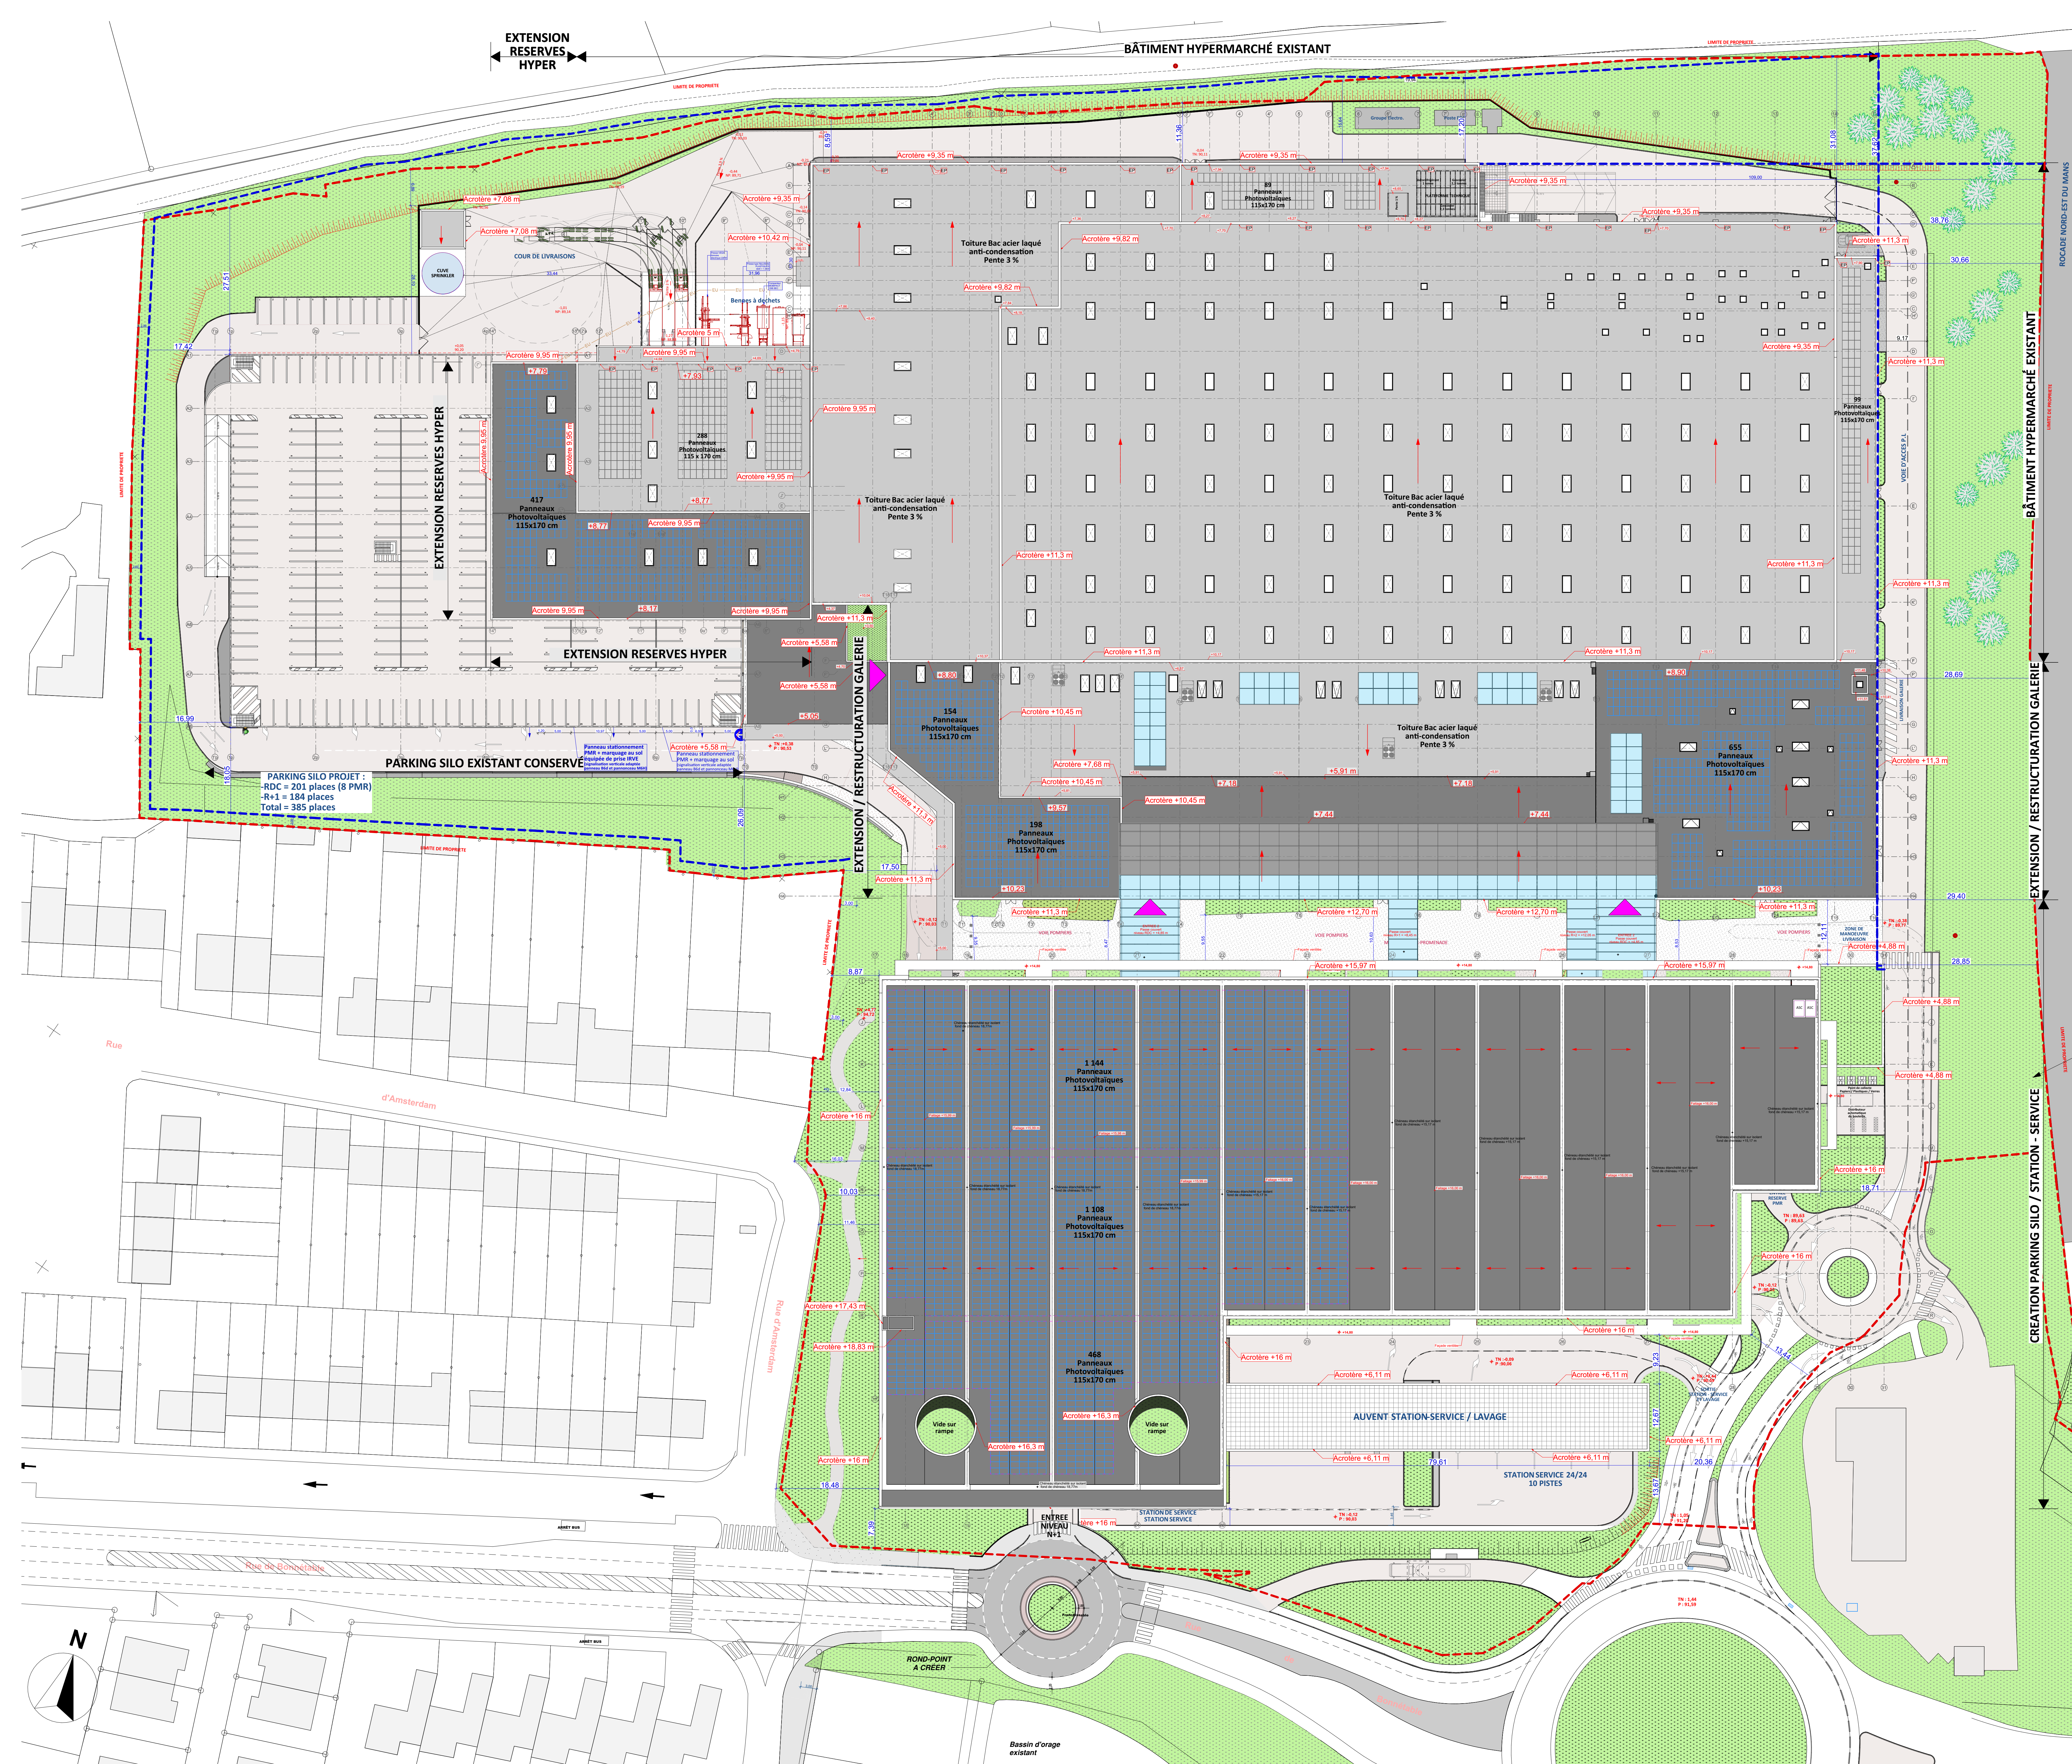

SURFACE DE LA PARCELLE :
77 488 m²

Masse RDC PROJET 2006
Ech: 1:400

PC 2 B
PLAN MASSE - PROJET

EXTENSION ET RESTRUCTURATION DU CENTRE COMMERCIAL
LES FONTENELLES
Centre Commercial Les Fontenelles Route
de Bonnetaille LE MANS Pays de la Loire
72000 France

Signature



SYNDIC SICOM 2