




ZONES A AMENAGER - PARTIE NORD
échelle 1:500

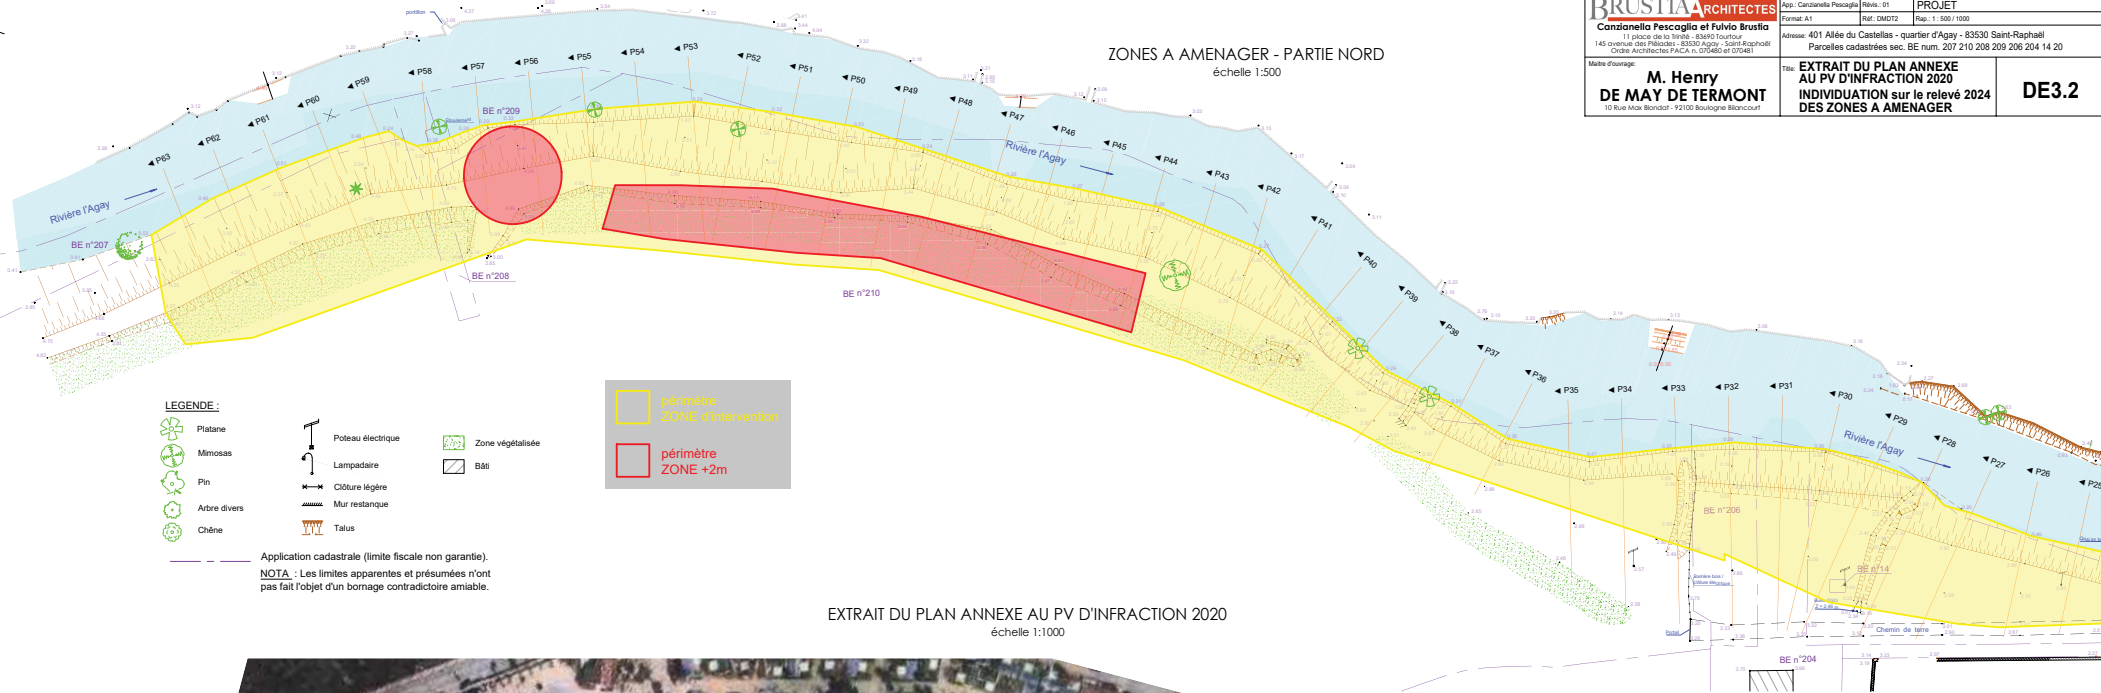

EXTRAIT DU PLAN ANNEXE AU PV D'INFRACTION 2020
échelle 1:1000



ZONES A AMENAGER - PARTIE SUD
échelle 1:500

