

LEGENDE :

Terrassement & Voirie :

- Voirie
- Voirie béton finition lissée
- Dalle engazonnée
- Trottoir béton d'ég. 8 cm, finitions balayée
- Voirie bicouche
- Accès riverains en GNT d'ég. 25 cm
- Rampe PMR au lot bâtiment, mur de soutènement BA
- Fossé à créer
- Boehare P1
- Boehare CC1
- Boehare CS1
- Boehare T2 - Vue 2 cm
- Cote projet (fin de bordure)
- Cote fin de la chaussée
- Cote fin de l'espace vert
- Aire de retournement PMR 01,50 m

Eaux Pluviales :




- Réseau EP projeté en PVC Ø200-1000
- Regard EP Ø1200 - Grille concave ou plate Ø60x600
- Regard EP Ø1000 - Grille concave ou plate Ø60x600
- Regard EP Ø1000 - Grille alvéolaire monobloc profil T et caniveau simple
- Regard EP Ø1000 - Tapisson fonte articulé Ø600 classe D400
- Regard EP Ø600 - Grille concave ou plate Ø60x600
- Tabouret de branchement EP 400x400 mm
- Caniveau grille Ø400mm
- Tête de buse
- Ouvrage de surverse du bassin et régulation de débit

Eaux Usées :

- Réseau EU projeté en PVC Ø200 mm
- Réseau EU projeté en PVC Ø160 mm
- Protection béton sur canalisation
- Regard EU Ø1000 mm - Tapisson fonte articulé Ø600 classe D400
- Regard EU Ø600 mm - Tapisson fonte articulé Ø600 classe D400
- Tabouret de branchement EU Ø400 mm
- Station de traitement EU

Aire de jeux d'enfants :

- Zone de sécurité et d'aménagement - ép. 40 cm

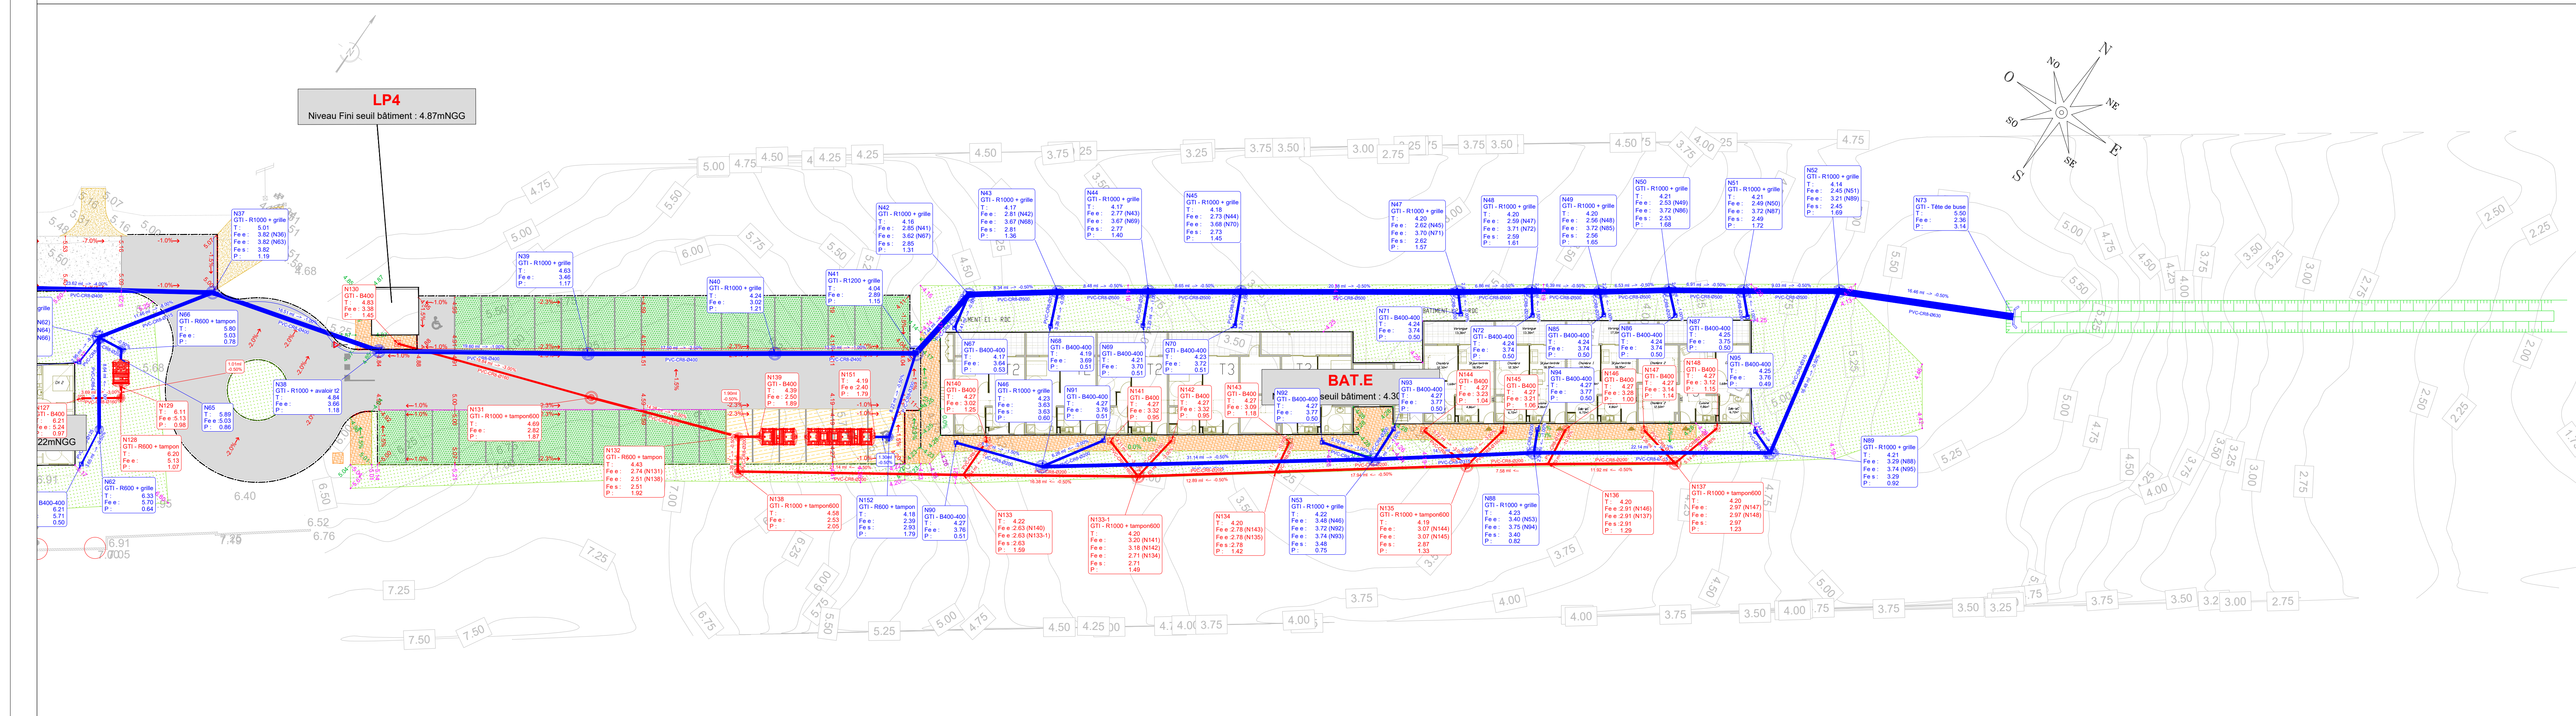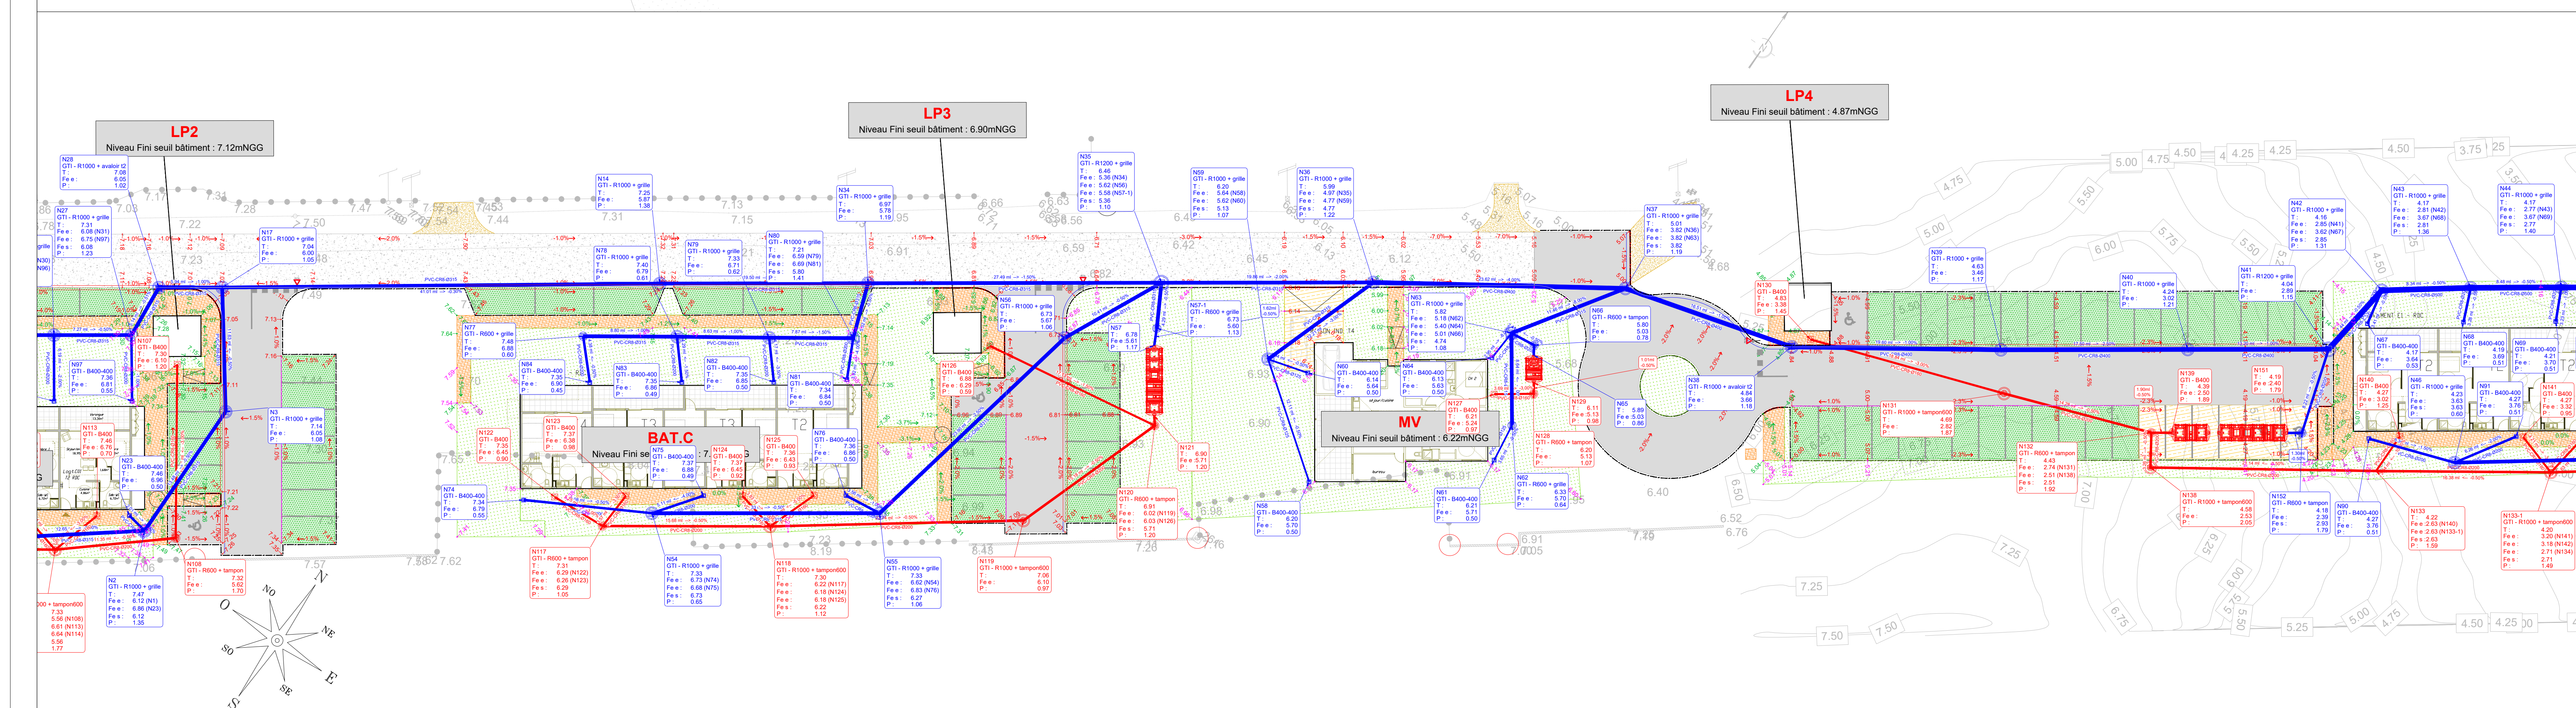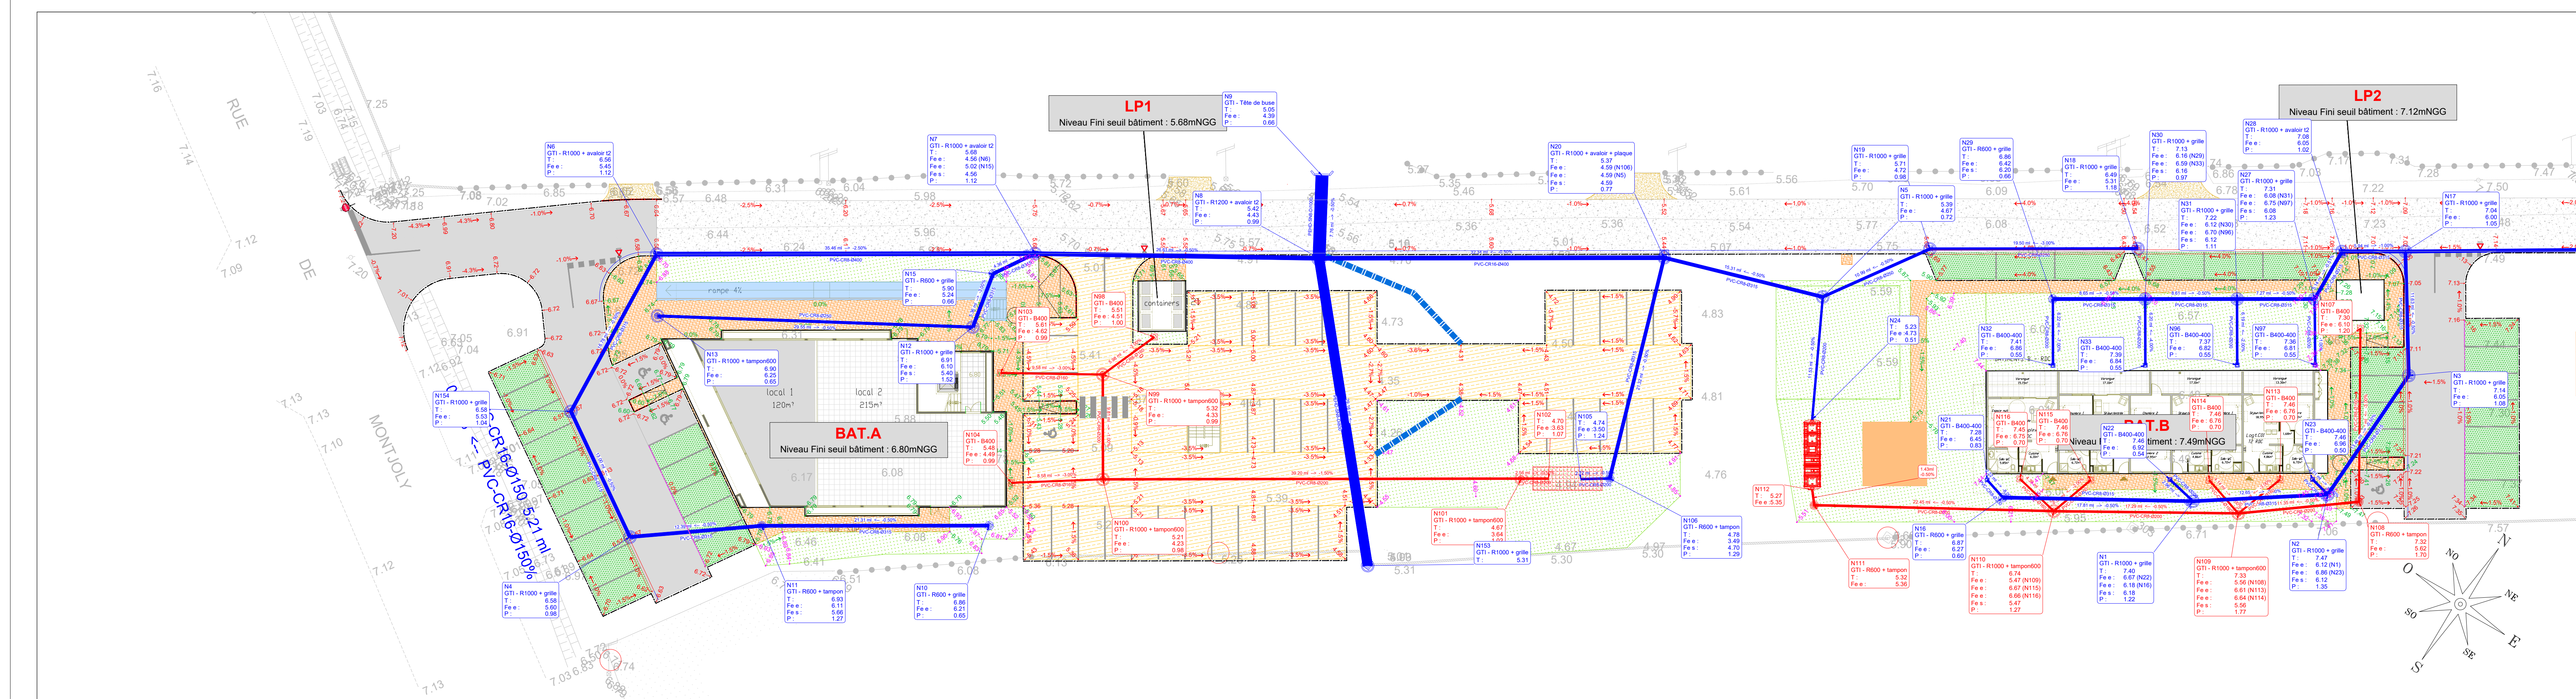

DEPARTEMENT DE LA GUYANE

VILLE DE REMIRE MONTJOLY

CONSTRUCTION D'UN ENSEMBLE IMMOBILIER - AB166

BATIMENT D'ACTIVITES
34 LOGEMENTS COLLECTIFS
1 MAISON INDIVIDUELLE

Maître d'Ouvrage



ICAIDE PROMOTION
9171, route de Ste Anne - 1er étage
97122 BAIÉ-MAHAULT
GUADELOUPE
Tél : 06981887471

Architecte

René Tournadre architecte
délégué
30 rue Schœlcher 97300 Cayenne
06 96 841151
@renewtournadre.com

RENE TOURNADRE
34 rue Schoelcher
97300 CAYENNE
Tél : 0694 44 19 51

Maître d'oeuvre VRD



Guyane Technique Infrastructure
9717, route de Ste Anne - 1er étage
97354 REMIRE-MONTJOLY
Tél : 0694 35 18 10
Email : gtechnique@gtguyane.fr

Phase

AVP

Intitulé document

Voirie & EU-EP

Echelle

1/250

Date

Octobre 2024

Référence

22463-AVP-VRD-PG-001-C

Modifications

Indice	Date	Objet	Émis	Vérf
A	27.09.24	Création du document	BEV	FAC
B	06.10.24	Mise à jour POM	BEV	FAC
C	14.10.24	Mise à jour	NIN	SOC