


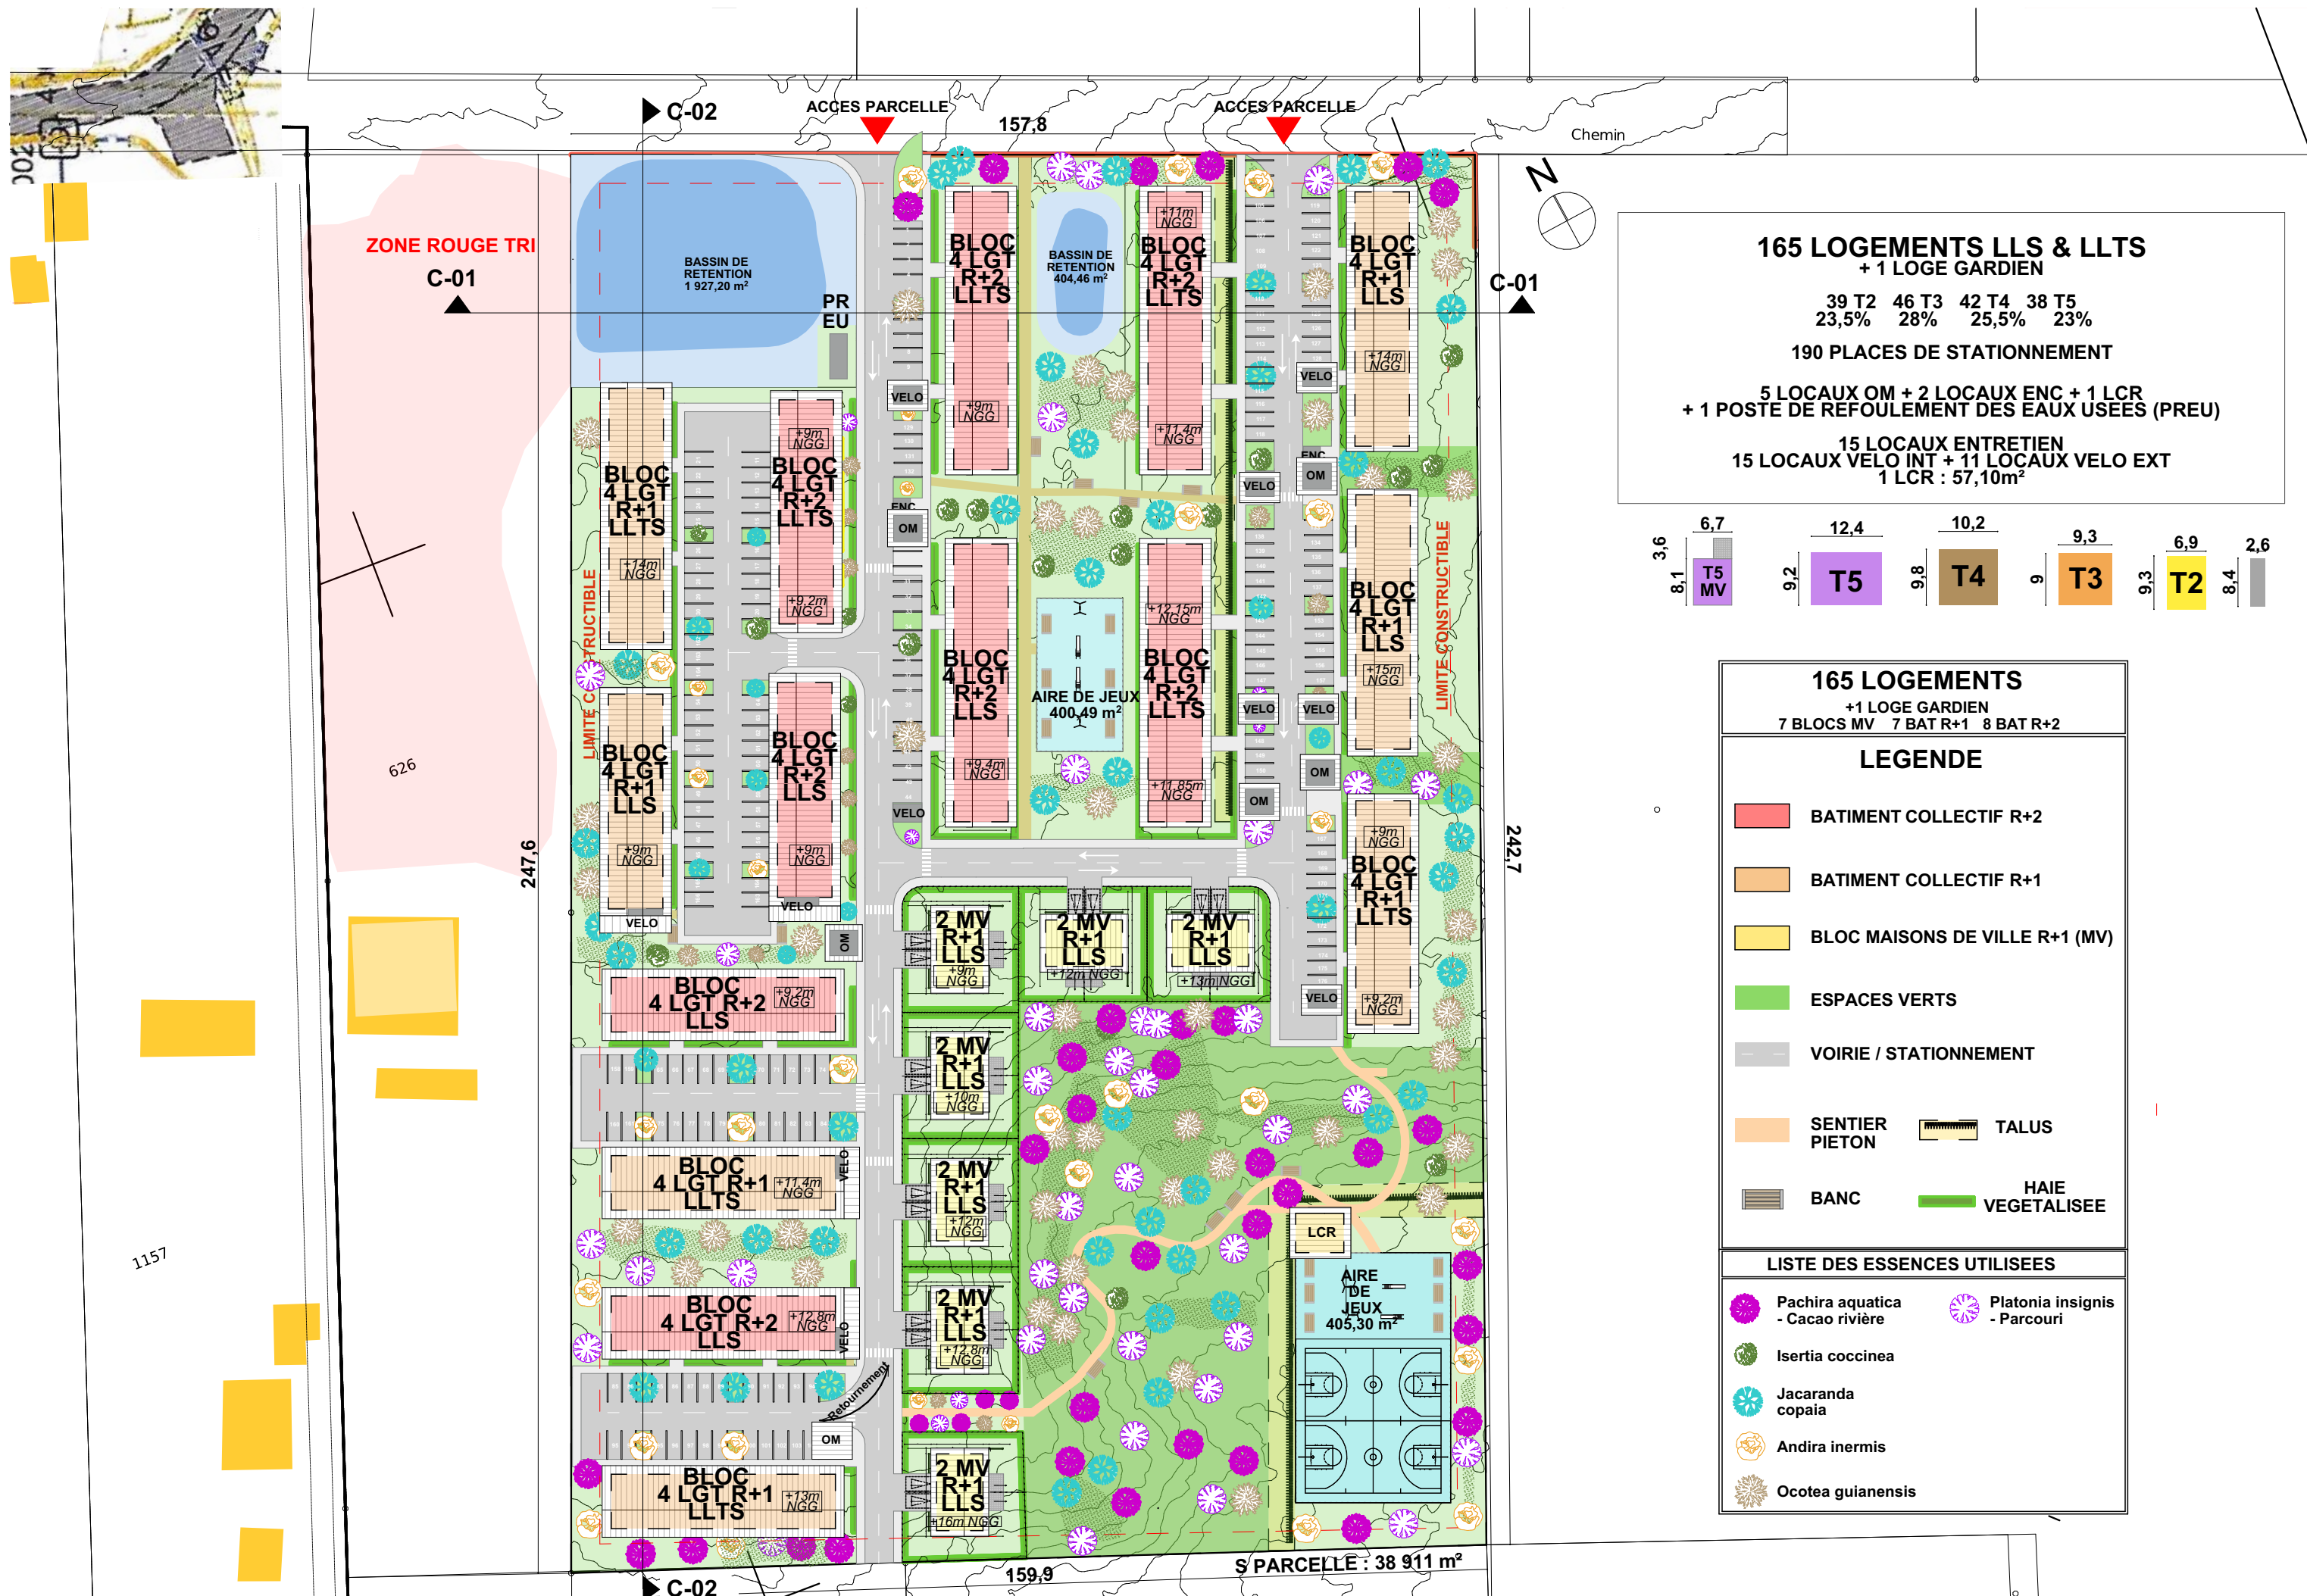


165 LOGEMENTS LLS & LLTS + 1 LOGE GARDIEN

39 T2 46 T3 42 T4 38 T5
23,5% 28% 25,5% 23%

190 PLACES DE STATIONNEMENT

5 LOCAUX OM + 2 LOCAUX ENC + 1 LCR
+ 1 POSTE DE REFOULEMENT DES EAUX USEES (PREU)

15 LOCAUX ENTRETIEN
15 LOCAUX VELO INT + 11 LOCAUX VELO EXT
1 LCR : 57,10m²

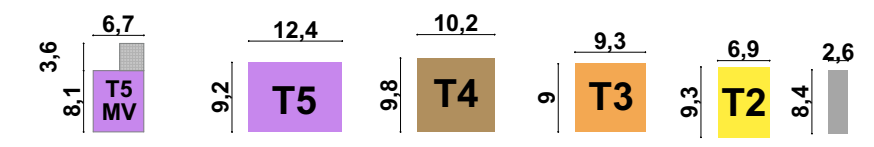

165 LOGEMENTS +1 LOGE GARDIEN 7 BLOCS MV 7 BAT R+1 8 BAT R+2

LEGENDE

- BATIMENT COLLECTIF R+2
- BATIMENT COLLECTIF R+1
- BLOC MAISONS DE VILLE R+1 (MV)
- ESPACES VERTS
- VOIRIE / STATIONNEMENT
- SENTIER PIETON
- BANC
- TALUS
- HAIE VEGETALISEE

Liste des essences utilisees

- Pachira aquatica - Cacao riviere
- Platanus insignis - Parcouri
- Iseria coccinea
- Jacaranda copaia
- Andira inermis
- Ocotea guianensis