


- LÉGENDE DU PLAN**
- Alotissement
 - Surfaces non-constructibles
 - Entrées des parcelles
 - Hypothèse d'implantation du bâti
 - Voirie en enrobé

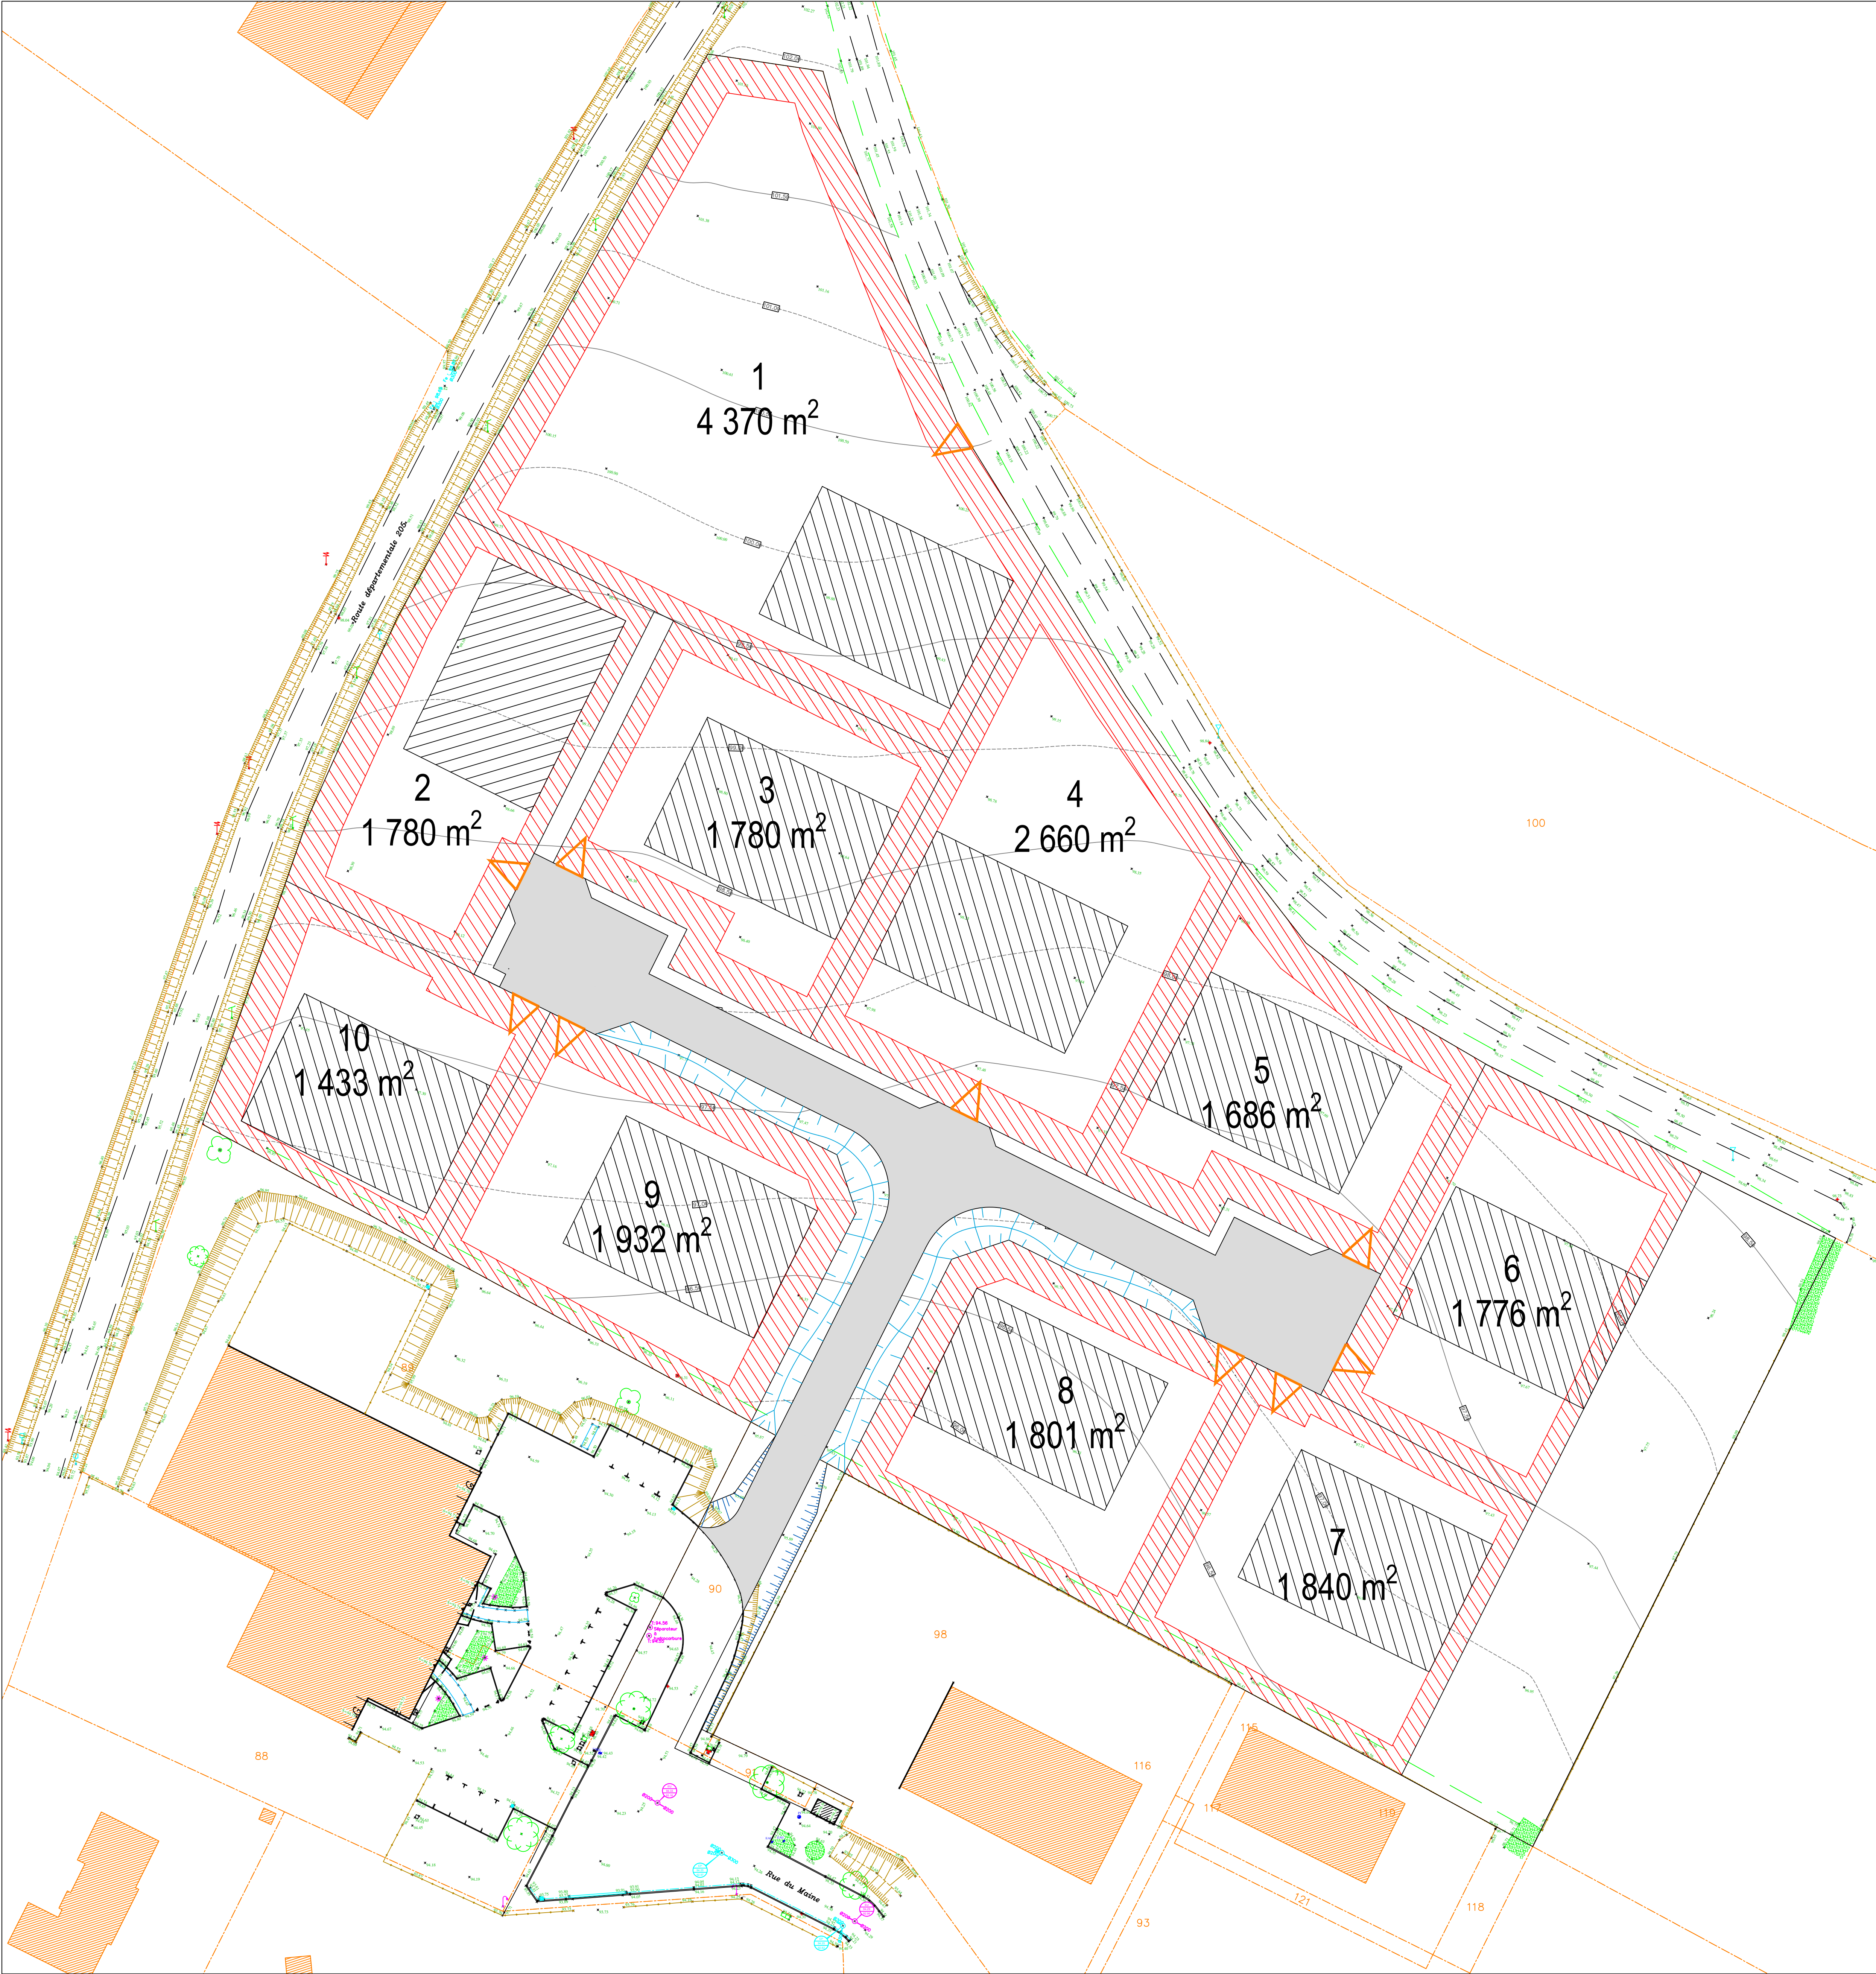

DEPARTEMENT DE LA SARTHE
Communauté de Communes Maine Saosnois

Aménagement ZA Cytises
à St Cosme en Vairais

Viabilisation de 10 lots libres

PA9 - Plan d'hypothèse d'implantation du bâti

Ech : 1/400

Maître d'ouvrage		3 rue Ernest Renan 72000 MAMERS Tel: 02 43 97 25 35 Email: l.deroque@mainesaosnois.fr	
BET VRD mandataire		55 rue de l'Arrière-Mairie 72650 ST SATURNIN Tel: 02 43 51 10 28 Email: sarthe@soberet-dev.fr	
Paysagiste		5 rue du lavoir 72440 TRESSON Tel: 02 43 35 90 40 Email: david.rancon@feuille-a-feuille.fr	
Plan de référence	INDICE	MODIFICATIONS	DATE
AVP	A	Présentation initiale	Oct. 2025
PA	B		
PRO	C		
DCE	D		
EXE	E		
VISA	E		

FEUILLE À FEUILLE
5 rue du Lavoir - 72400 TRESSON
contact@feuille-a-feuille.fr - 02 43 35 90 40

Octobre 2025