


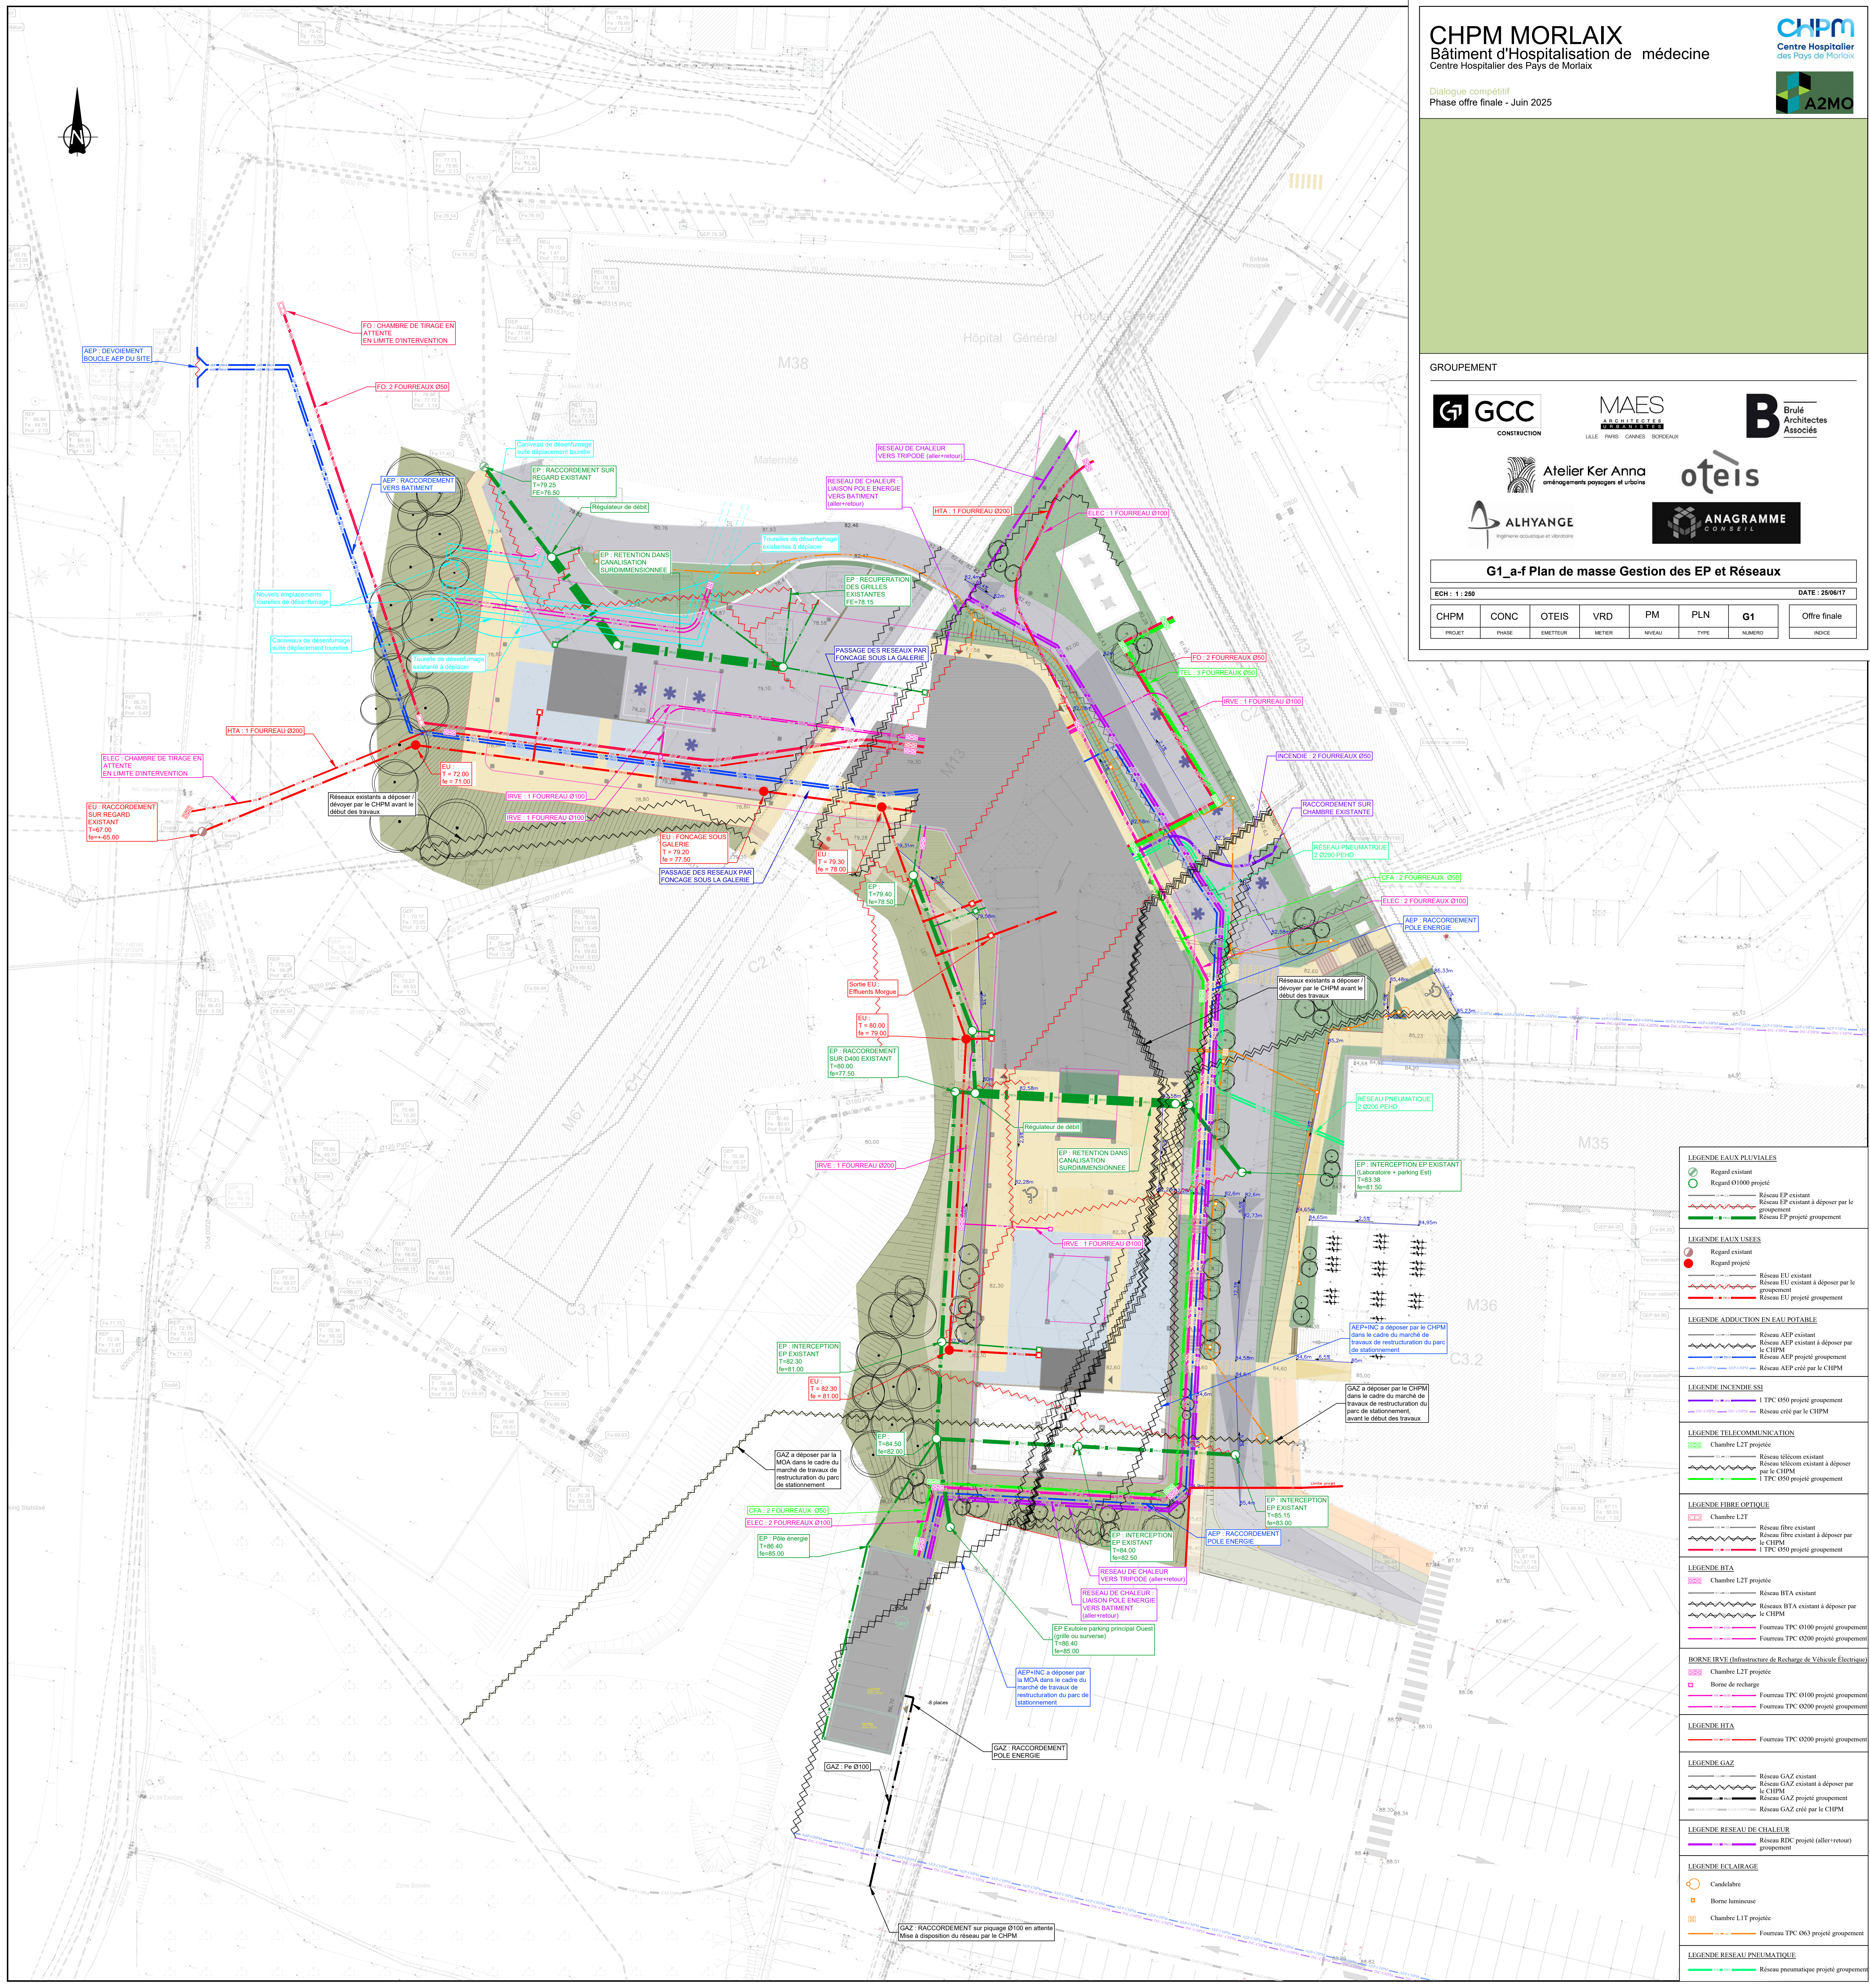

GROUPEMENT

GCC
CONSTRUCTION

MAES
ARCHITECTES
LILLE PARIS CANNES BORDEAUX

Brulé
Architectes
Associés

Atelier Ker Anna
aménagement paysager et urbain

oteis

ALHYANGE
ingénierie acoustique et vibratoire

ANAGRAMME
CONSEIL

G1_a-f Plan de masse Gestion des EP et Réseaux

ECH : 1 : 250 DATE : 25/06/17

CHPM	CONC	OTEIS	VRD	PM	PLN	G1	Offre finale
PROJET	PHASE	EMETTEUR	METER	NIVEAU	TYPE	NUMERO	INDICE

- LEGENDE EAUX PLUVIALES**

 - Regard existant
 - Regard 01000 projeté
 - Réseau EP existant
 - Réseau EP existant à déposer par le groupement
 - Réseau EP projeté groupement
- LEGENDE EAUX USEES**

 - Regard existant
 - Regard projeté
 - Réseau EU existant
 - Réseau EU existant à déposer par le groupement
 - Réseau EU projeté groupement
- LEGENDE ADDUCTION EN EAU POTABLE**

 - Réseau AEP existant
 - Réseau AEP existant à déposer par le CHPM
 - Réseau AEP projeté groupement
 - Réseau AEP créé par le CHPM
- LEGENDE INCENDIE SSI**

 - TPC 030 projeté groupement
 - TPC 030 projeté
 - Réseau créé par le CHPM
- LEGENDE TELECOMMUNICATION**

 - Chambre L2T projetée
 - Réseau télécom existant
 - Réseau télécom existant à déposer par le CHPM
 - TPC 030 projeté groupement
- LEGENDE FIBRE OPTIQUE**

 - Chambre L2T
 - Réseau fibre existant
 - Réseau fibre existant à déposer par le CHPM
 - TPC 030 projeté groupement
- LEGENDE BTA**

 - Chambre L2T projetée
 - Réseau BTA existant
 - Réseau BTA existant à déposer par le CHPM
 - Fourreau TPC 01000 projeté groupement
 - Fourreau TPC 02000 projeté groupement
- BORNE IRVE (Infrastructure de Recharge de Véhicule Électrique)**

 - Chambre L2T projetée
 - Borne de recharge
 - Fourreau TPC 01000 projeté groupement
 - Fourreau TPC 02000 projeté groupement
- LEGENDE HTA**

 - Fourreau TPC 02000 projeté groupement
- LEGENDE GAZ**

 - Réseau GAZ existant
 - Réseau GAZ existant à déposer par le CHPM
 - Réseau GAZ projeté groupement
 - Réseau GAZ créé par le CHPM
- LEGENDE RESEAU DE CHALEUR**

 - Réseau RDC projeté (aller+retour) groupement
- LEGENDE ECLAIRAGE**

 - Candélabre
 - Borne lumineuse
 - Chambre L1T projetée
 - Fourreau TPC 063 projeté groupement
- LEGENDE RESEAU PNEUMATIQUE**

 - Réseau pneumatique projeté groupement