


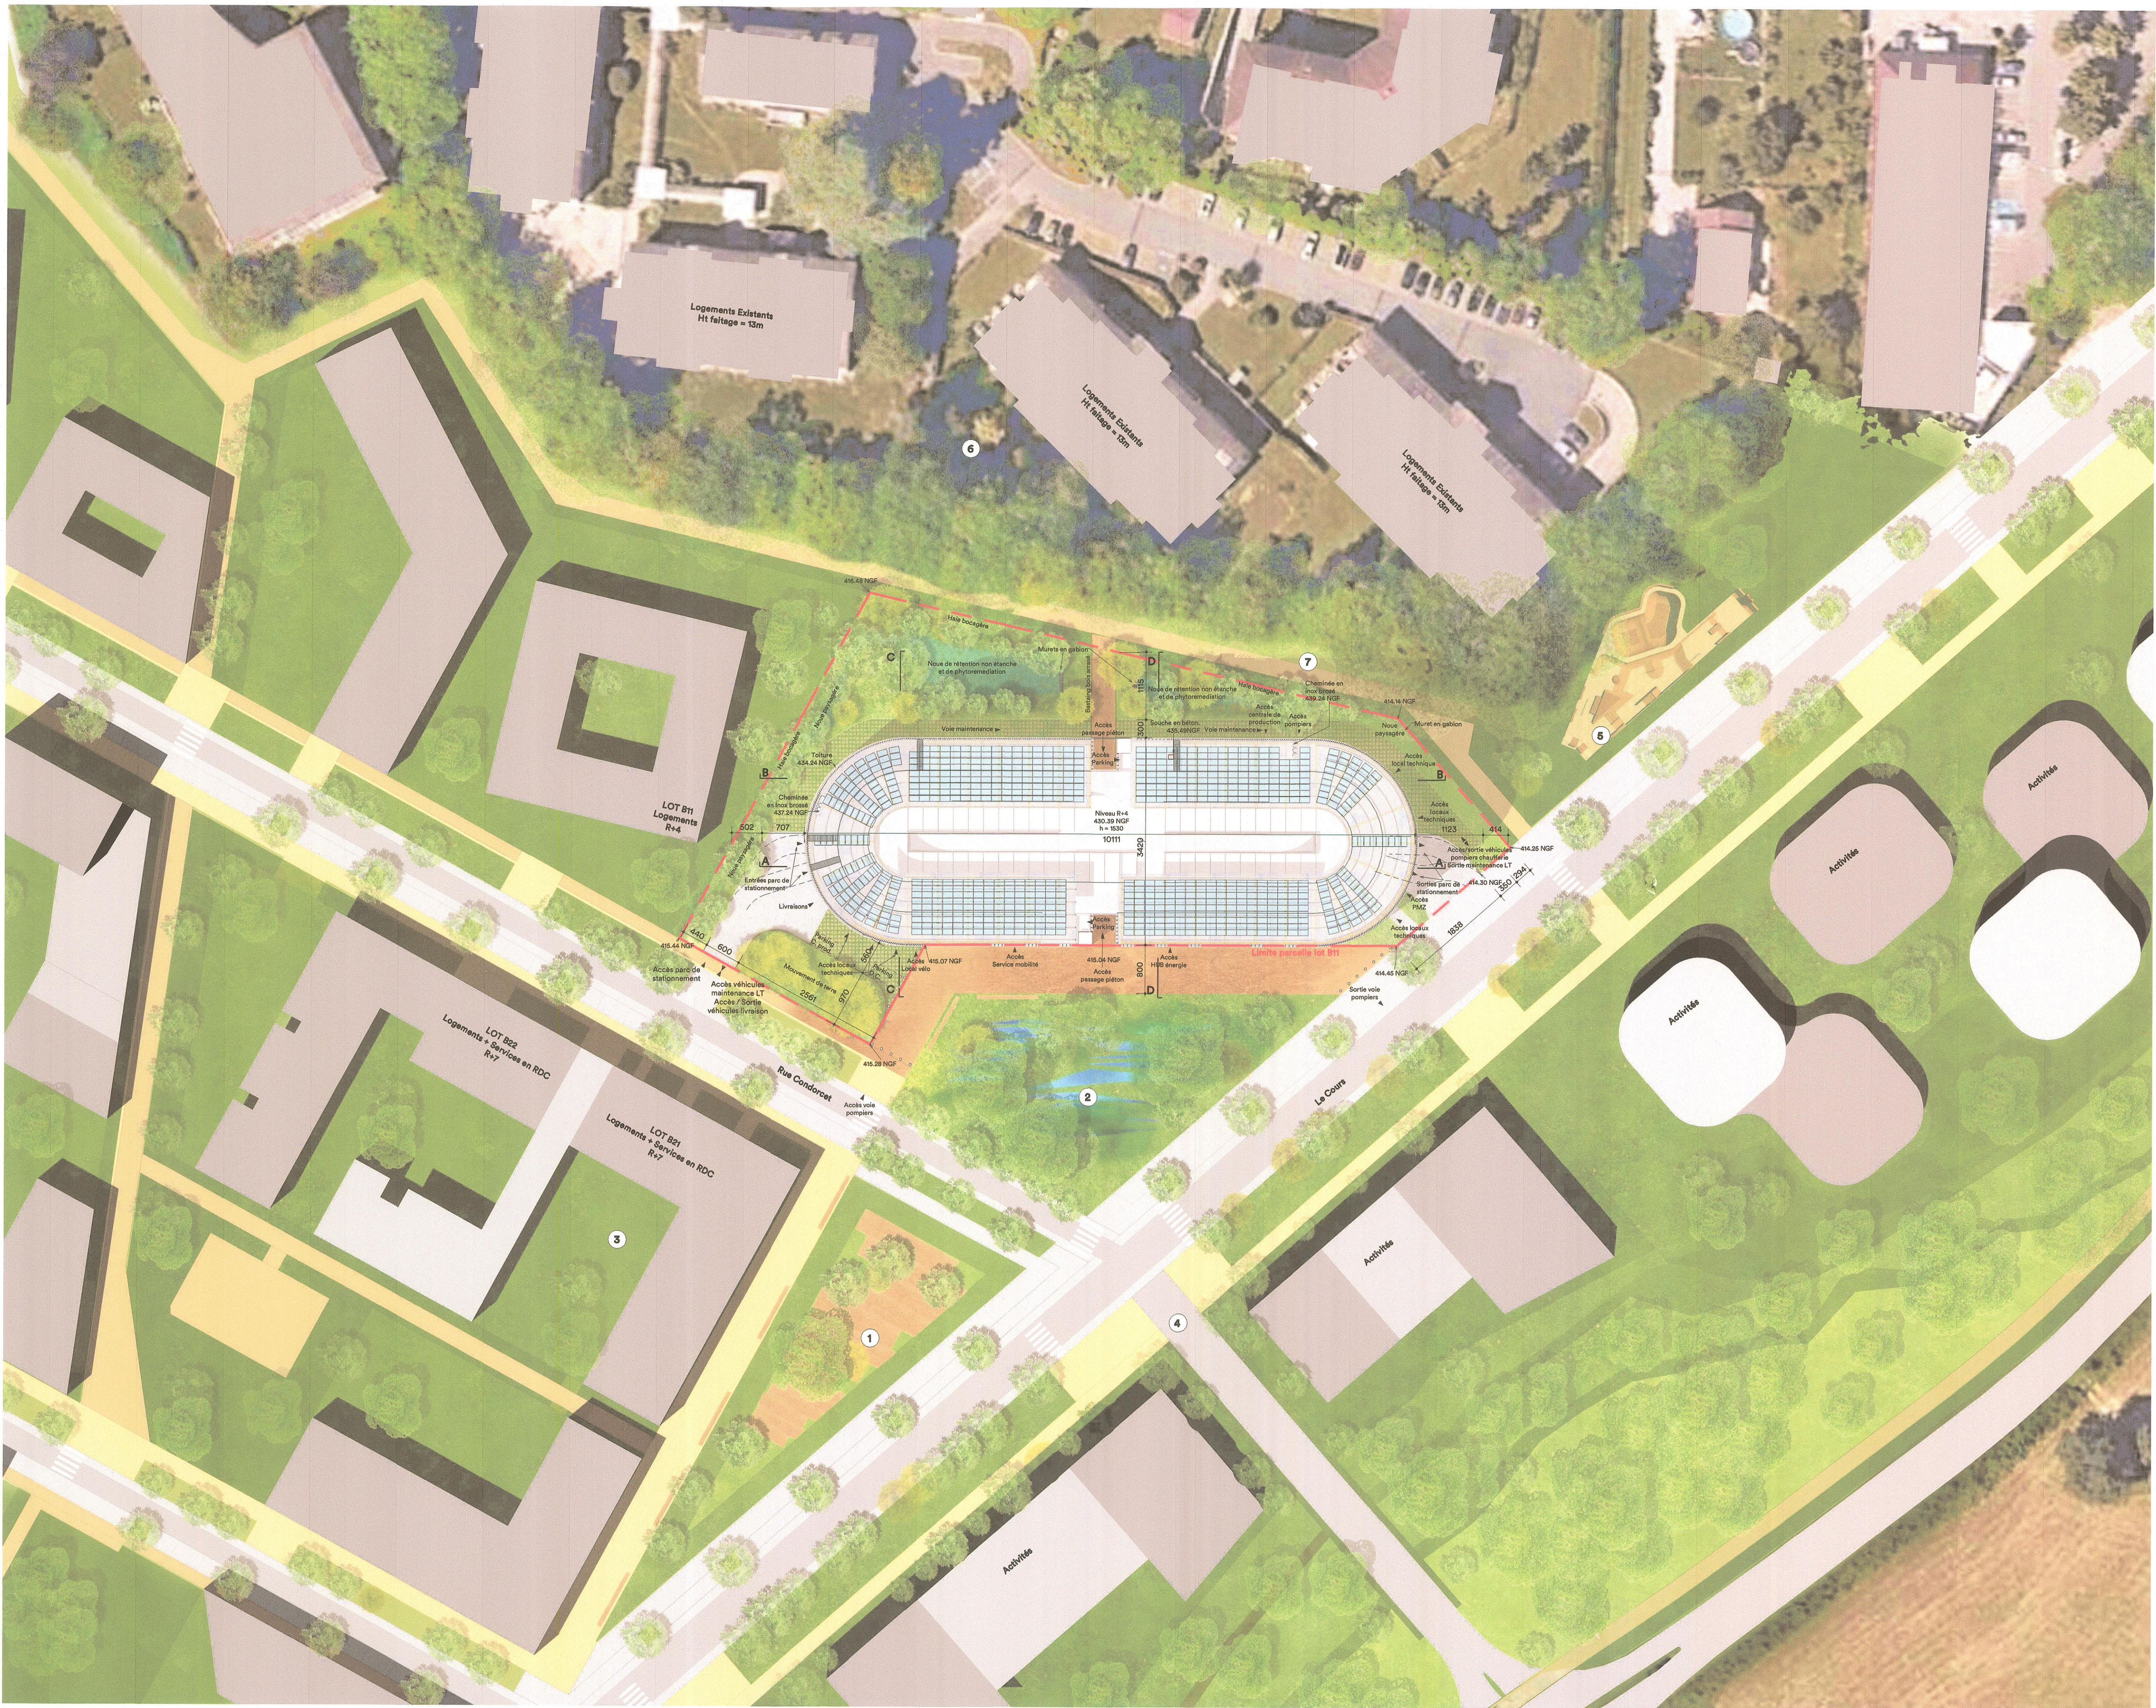


LEGENDE

- 1 PLACE PUBLIQUE
- 2 MASSIF PAYSAGER
- 3 ZONE RESIDENTIELLE EN PROJET
- 4 CITEE INTERNATIONALE DES SAVOIRS
- 5 AIRE DE JEUX
- 6 ZONE RESIDENTIELLE EXISTANTE
- 7 CHEMIN PIETON
- LIMITE DE PROPRIETE
- STABILISE
- PRAIRIE
- DALLES BETON / GAZON SUR MELANGE TERRE-PIERRE
- DALLE BETON
- MURET EN MAÇONNERIE PIERRE
- ARBRES PLANTES

Terrinnov
13C, chemin du levant
L'Avant Centre - 01210 Ferney-Volt
Tél. 04 50 56 81 80 - RCS 801 210 17

AIA ARCHITECTES
20 rue Lortet, 69366 LYON Cedex 07
T +33 (0) 4 78 62 88 23
www.aiaifedesigners.fr

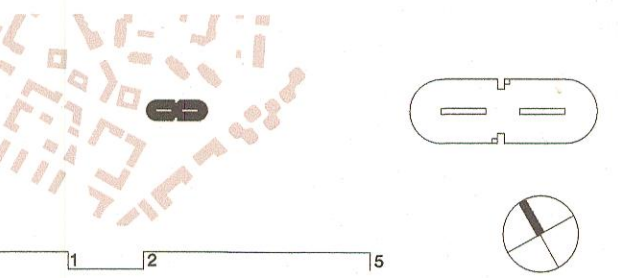

AIA Architectes

20 rue Lortet,
69366 LYON Cedex 07
T +33 (0) 4 78 62 88 23
www.aiaifedesigners.fr

AIA ARCHITECTES

Projet
LOT B11
ZAC Ferney - Geneve Innovation

Numéro projet
aia0779a20

Maitre d'ouvrage
SPL Territoire d'Innovation
13 C, Chemin du levant
Immeuble L'Avant-Centre
01210 FERNEY-VOLTAIRE

Entreprise mandataire
Construction Floriot
9 Bd du Général de Gaulle - 01000
BOURG-EN-BRESSE
04 74 23 17 24

Terrinnov
17 rue Albert Thomas - 78190 LES MUREAUX - Tél : 01 39 29 43 47

CONSTRUCTION FLORIOT

Intitulé du plan
Plan de Masse

Numéro dessin
PC2-a

Date
Avril 2022

Echelle / Format
1:5000e / A1

Dessiné / Vérifié
MCA / NDA

Approuvé
NDA

Phase
PC

Architecte :
AIA Architectes
20 rue Lortet - 69366 LYON Cedex 07 - Tél : 04 78 62 88 23

Ingénieur TC :
AIA Ingénierie
20 rue Lortet - 69366 LYON Cedex 07 - Tél : 04 78 62 88 23

Environnement :
AIA Studio Environnement
20 rue Lortet - 69366 LYON Cedex 07 - Tél : 04 78 1862 88 23

BET Data Center :
Thma Energy
17 rue Albert Thomas - 78190 LES MUREAUX - Tél : 01 39 29 43 47

Contrôleur technique :
Qualiconult
150 Av François Pignier - 01000 BOURG-EN-BRESSE - Tél : 04 82 66 07 10

CSPS :
Qualiconult
150 Av François Pignier - 01000 BOURG-EN-BRESSE - Tél : 04 82 66 07 10