
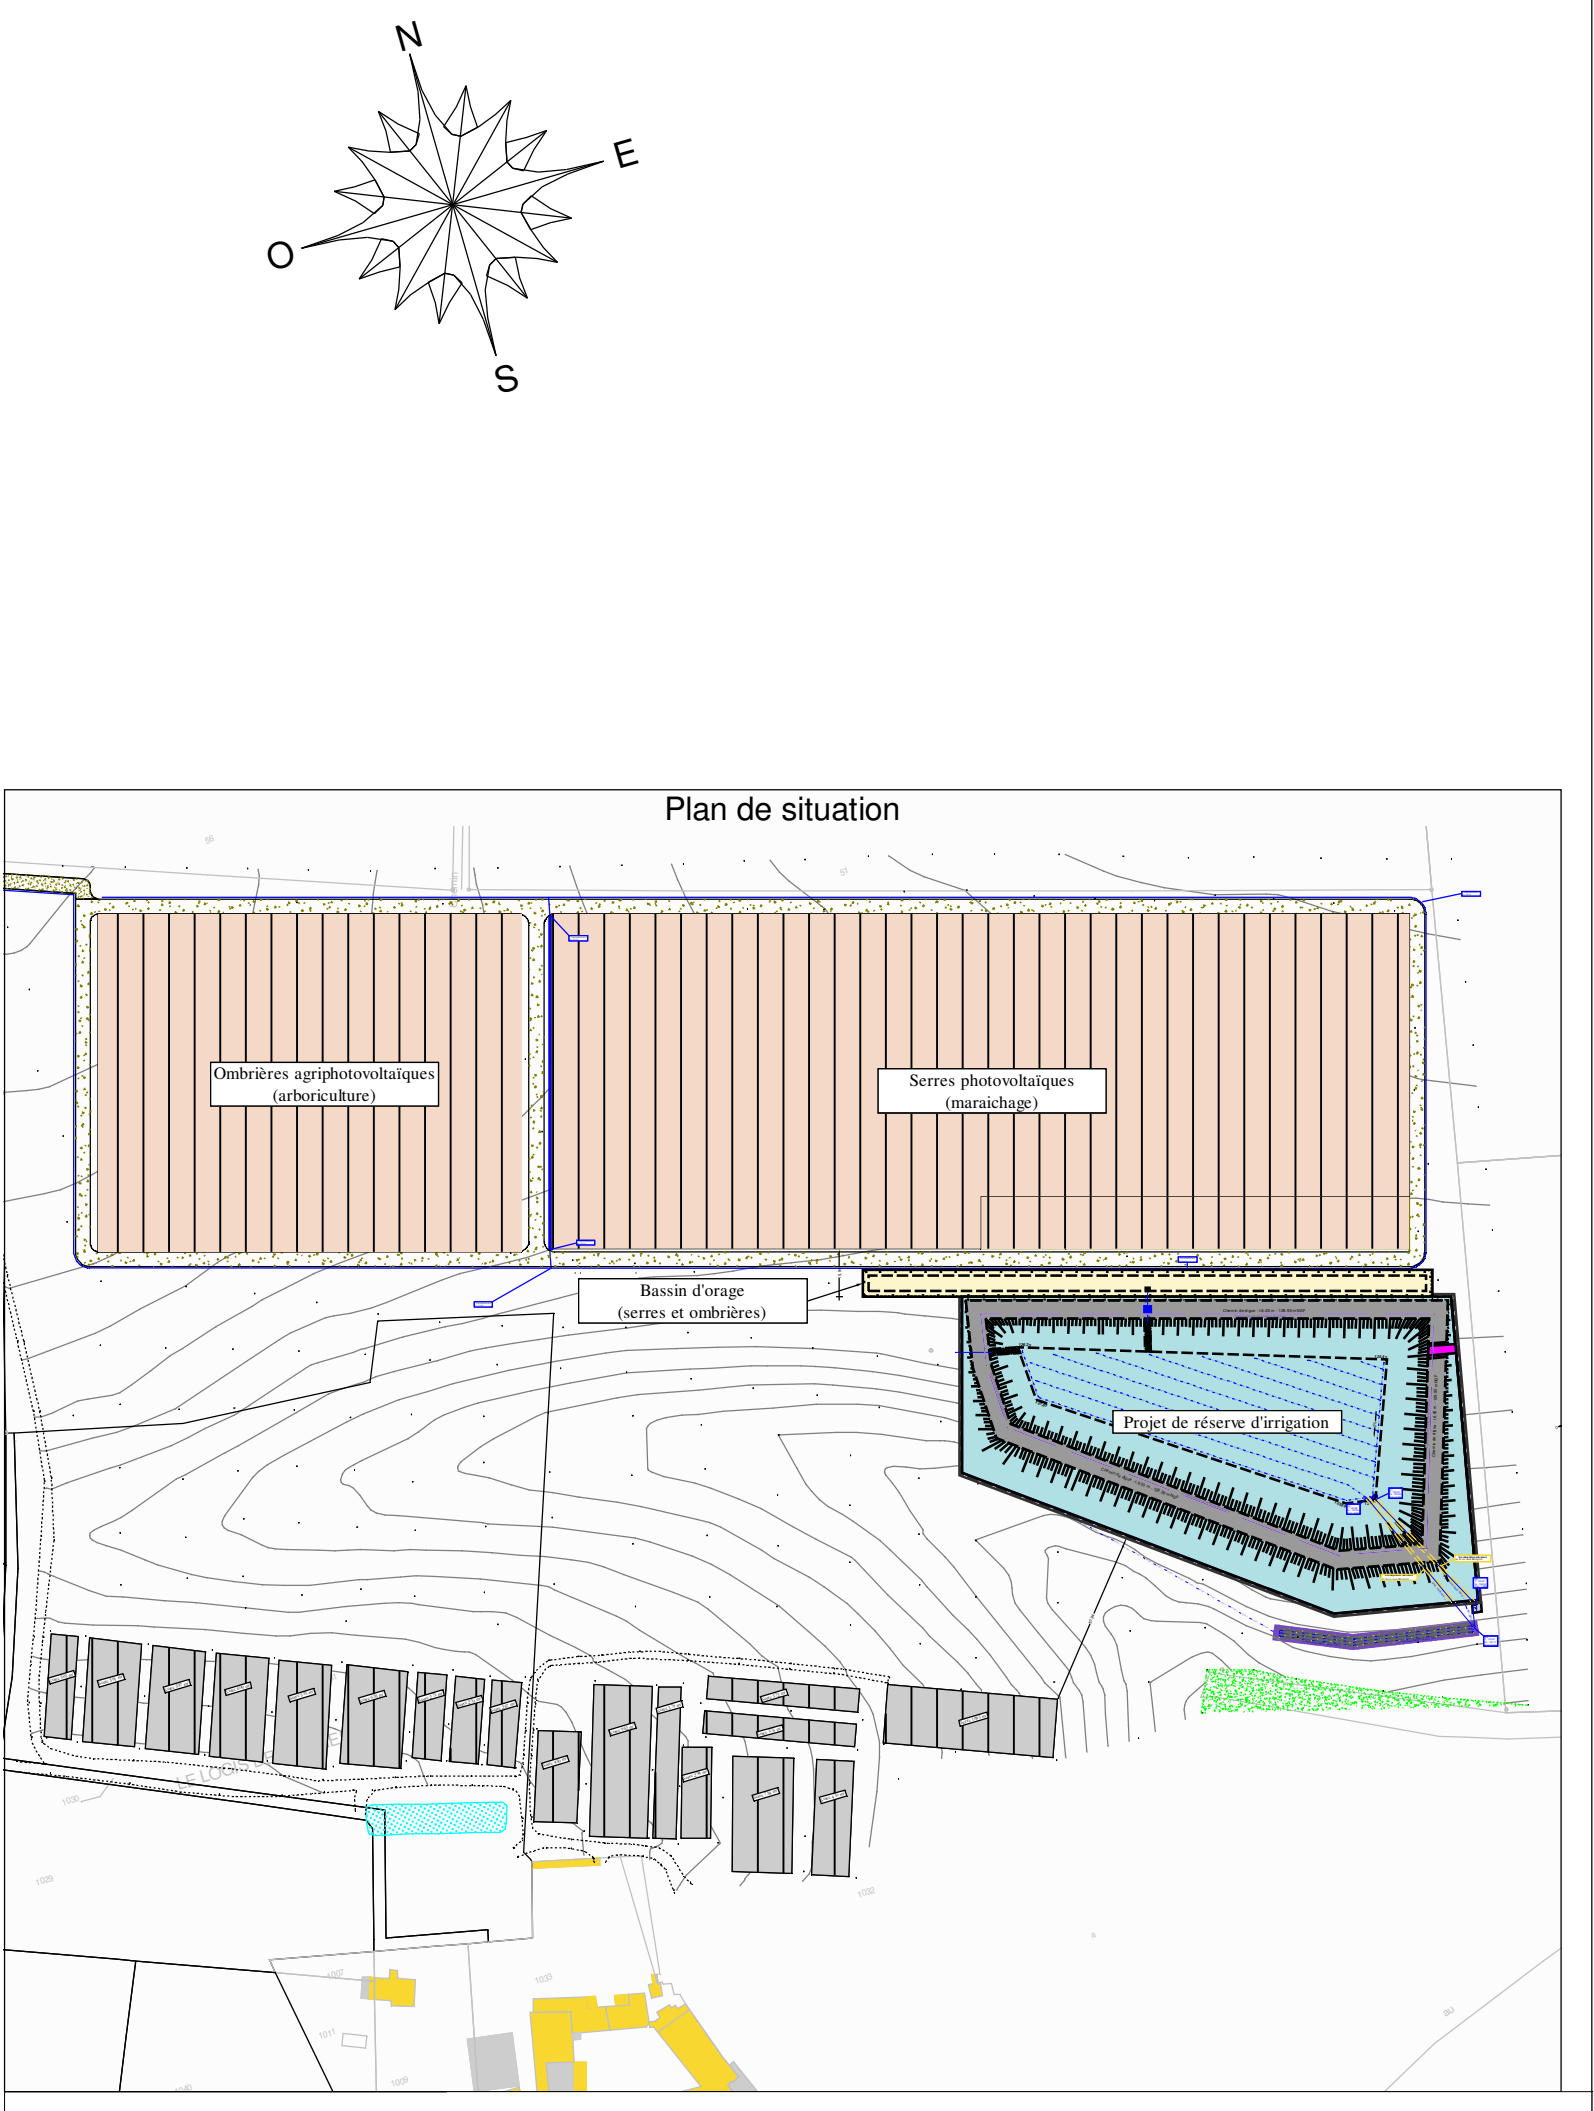


Le Logis de Mortier : Création d'une retenue agricole

Annexe n°8.1.5 : Esquisse du projet de réserve d'irrigation [ATDG, Octobre 2025]

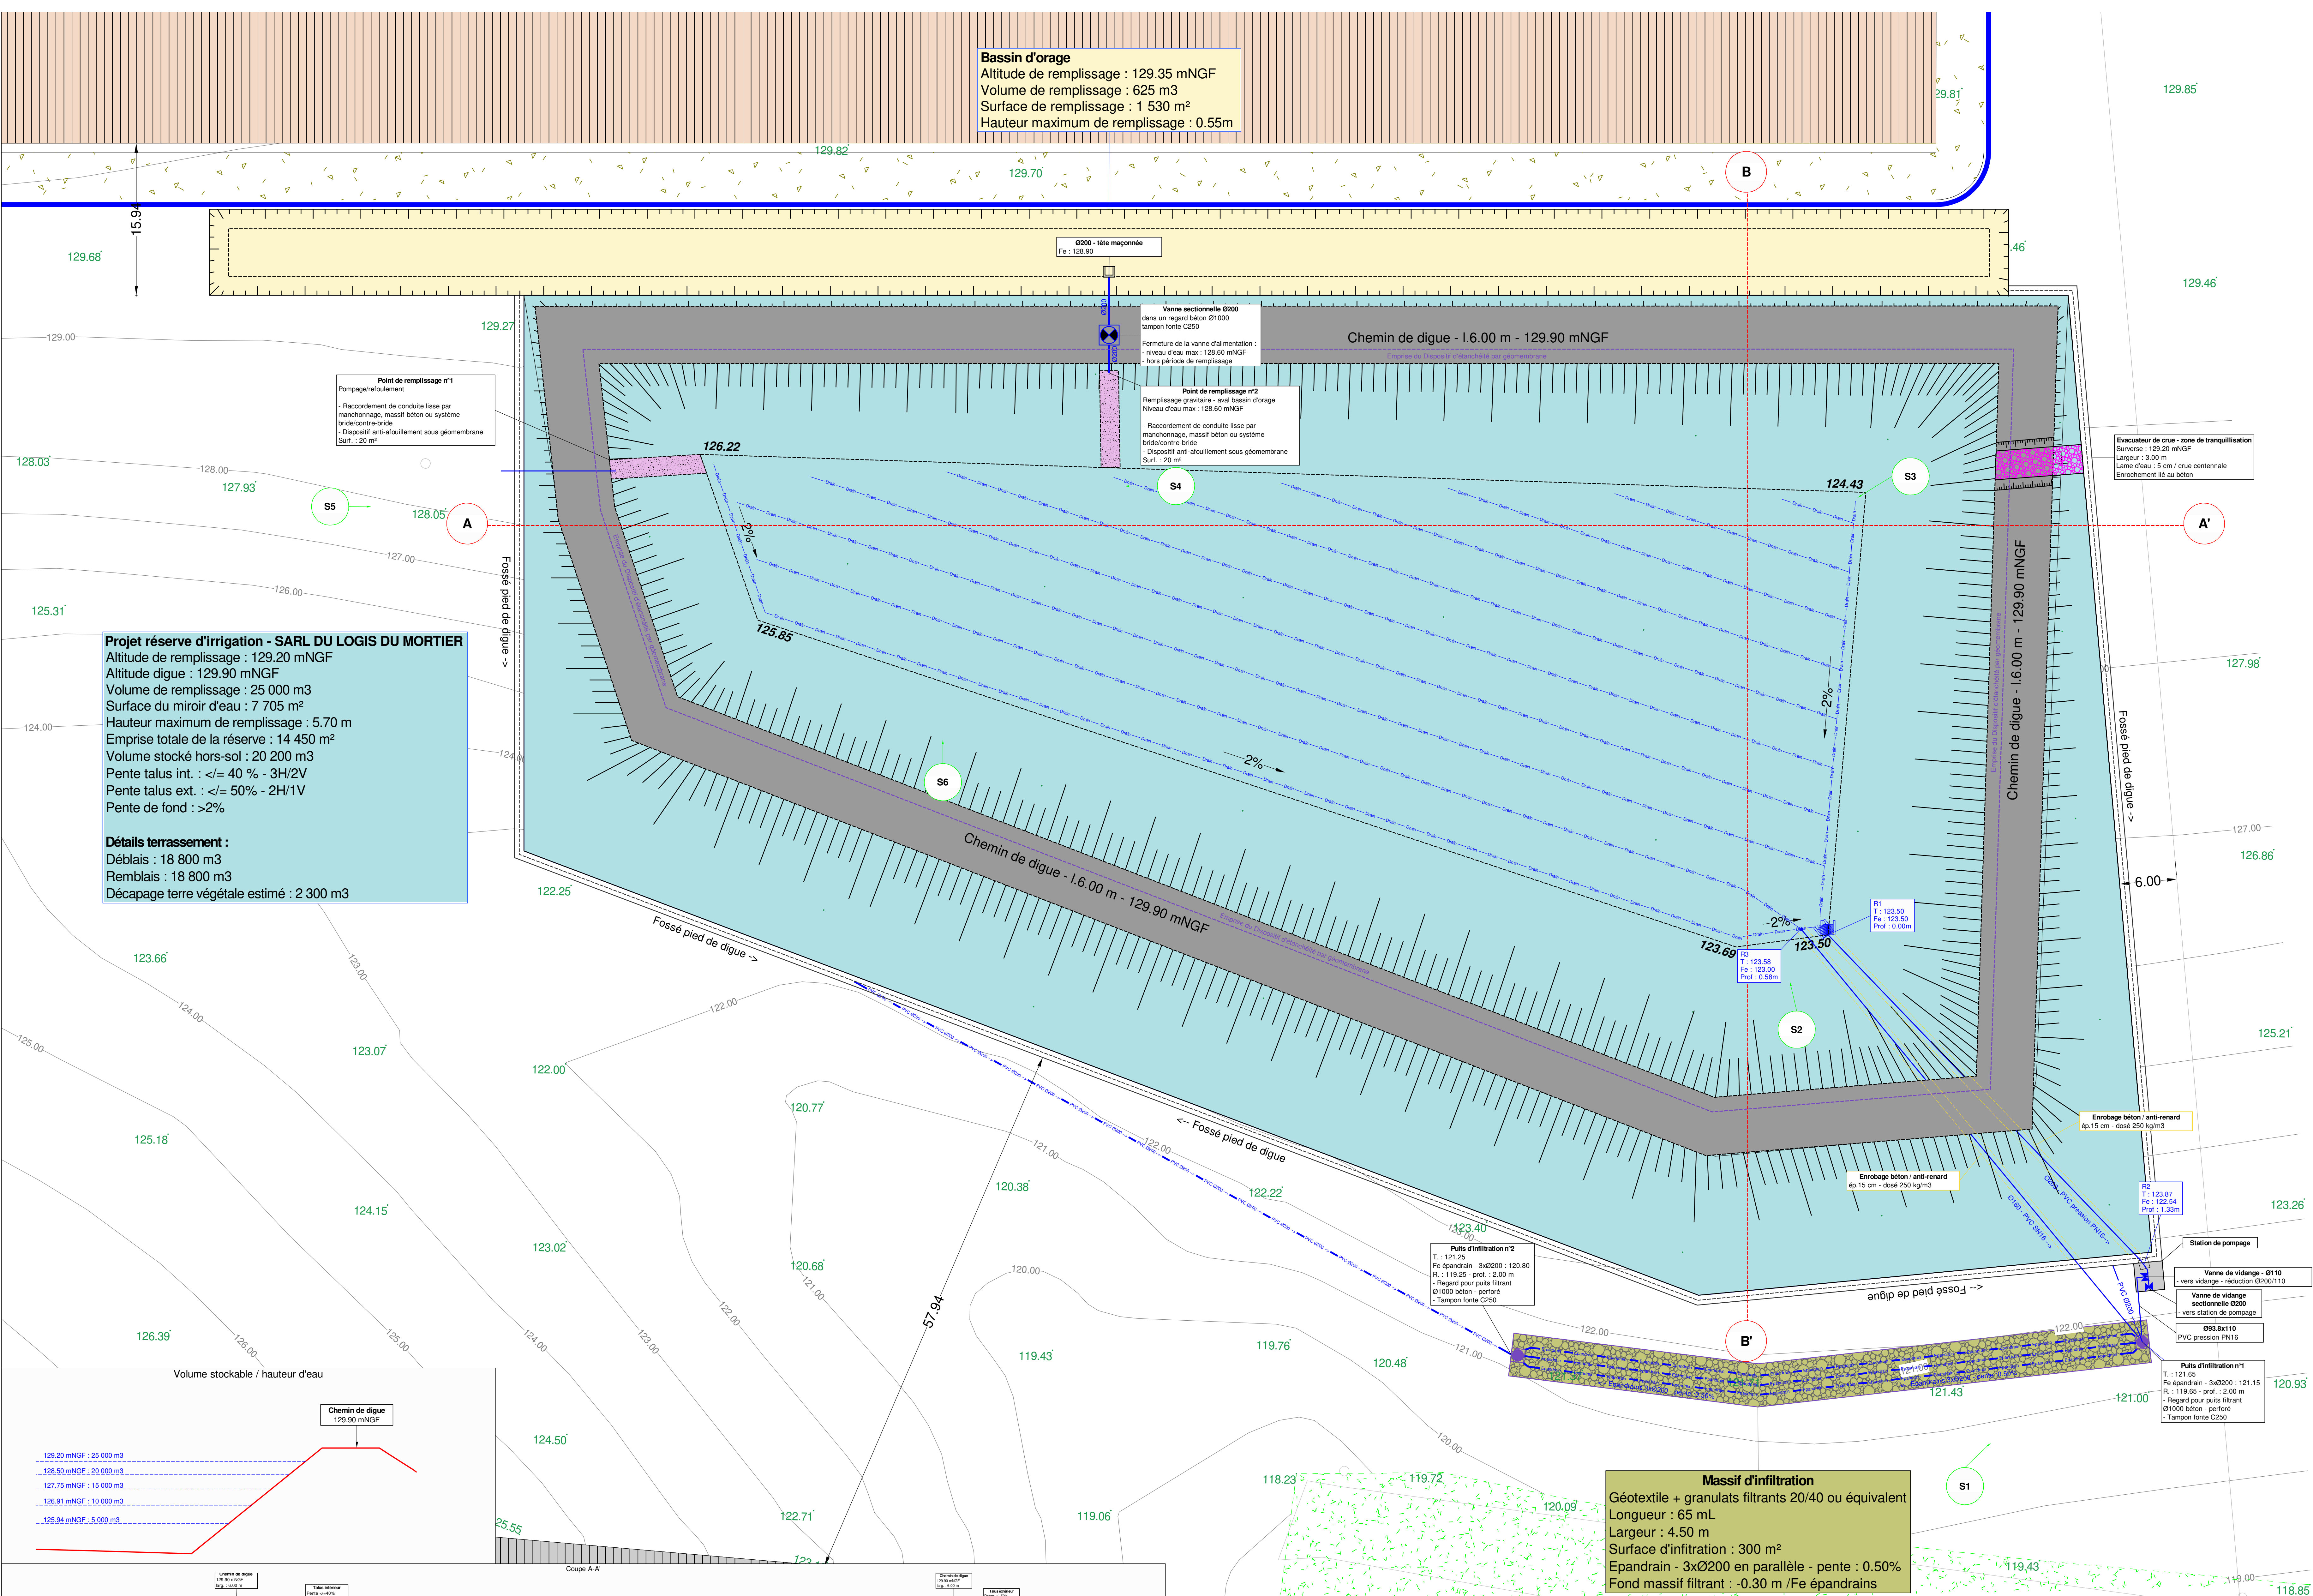

Maitre d'Ouvrage

SARL DU LOGIS DU MORTIER
1, rue du Logis du Mortier
16170 Val d'Auge

Bureau d'études VRD



11, Place de la Liberté
85110 CHANTONNAY
09.86.17.52.72 - etude@atdg.fr

DEPARTEMENT DES CHARENTES

Commune de Val-d'Auge

Lieu-dit "Le Petit Ruth"

Projet de réserve d'irrigation - APD n°2

Planche n°1 : Plan de projet



Référence cadastrale : Section 0B, Parcelles n°1030, 1031, 1032 et Section 2E, Parcelles n° 75, 76.

Indice	Date	Établi par	Vérifié par	Modifications
0	10/07/2023	Q.GODET		Diffusion initiale
A	04/09/2023	Q.GODET		Altimétrie projet
B	14/10/2025	Q.GODET		Modification du volume stockable

Plan établi suivant les limites apparentes, sans bornage contradictoire avec les riverains.
Le cadastre ne représente que graphiquement la propriété apparente et ne garantit en rien la superficie et les limites de propriété.

5.0m10.0m15.0m20.0m

DATE DU LEVE : 14/10/2024

PLANIMETRIE : RGF93 - CC46

NIVELLEMENT : NGF/IGN 69

ECHELLE : 1/250

PLANCHE : 1/2

