Ce document n'est contractuel que s'il comporte date et signature originale du Géomètre Expert - Ce plan a été établi par fichier numérique pour l'échelle indiquée ci-dessous

GEOMETRE EXPERT

PA.08

Département de l'HERAULT

Commune des AIRES

ECHELLE : 1/250

GEOMETRE-EXPERT
CONSEILLER VALORISER GARANTIR

Domaine de GATINIE
Camping - Caravaning

PA.08 – Plan des Equipements

GATINIE 2

MAITRE D'OUVRAGE

Domaine de gatinie

SAS Camping Domaine de Gatinié
M. MENARD Henri
801 Route de Gatinié
34600 Les Aires

CADASTRE

Section B
Numéro(s) 254/264/265/266/929(P)/966(P)/967(P)
Lieu-dit *Gatignes*

Les contenances ci-dessus sont fiscales .
Une superficie a une valeur REELLE
si toutes les limites qui composent son
périmètre ont une valeur réelle .

SUD-GEO sasu
Géomètre Expert Foncier
Inscription O.G.E. : n° 97.607
2, rue Alberto MAGNELLI
34 500 BEZIERS
Tél : 04 67 37 65 75
Fax : 04 67 37 65 76
email : contact@sudgeo.fr

Dossier 18.3467 - Dressé en Juillet 2025

Terrain : FG - Bureau : CC - Contrôle : EM

Fond de plan dressé par
le Cabinet TRINQUIER/GUILLAUME
G.E. à BEZIERS
en Mars 2007

mis à jour et étendu par
le Cabinet GUILLAUME-GASQUEZ
G.E. à BEZIERS
en 2012

mis à jour et étendu par
le Cabinet SUD GEO
G.E. à BEZIERS
en 2025

N NO NE ONO ENE O ORIENTATION INDICATIVE E SO ESE SSO SE S

Camping GATINIE2

Périmètre GATINIE2

Périmètre de l'extension

P.P.R.I.
Zone Inondable Naturelle

Clôture zone rouge

Distances HORIZONTALES

Planimètrie (XY) et Altimètrie (Z) INDEPENDANTES

AJUSTEMENT du Plan Cadastral (limite FISCALE, sans valeur juridique, sans valeur de BORNAGE et sans AUCUNE garantie)

Nombre de servitude(s) portée(s) à la connaissance du Géomètre Expert, auteur du présent document, par le(s) propriétaire(s) = 0

La valeur juridique de ce document n'est acquise que s'il a été joint en l'état à un acte authentique, un acte judiciaire ou administratif .
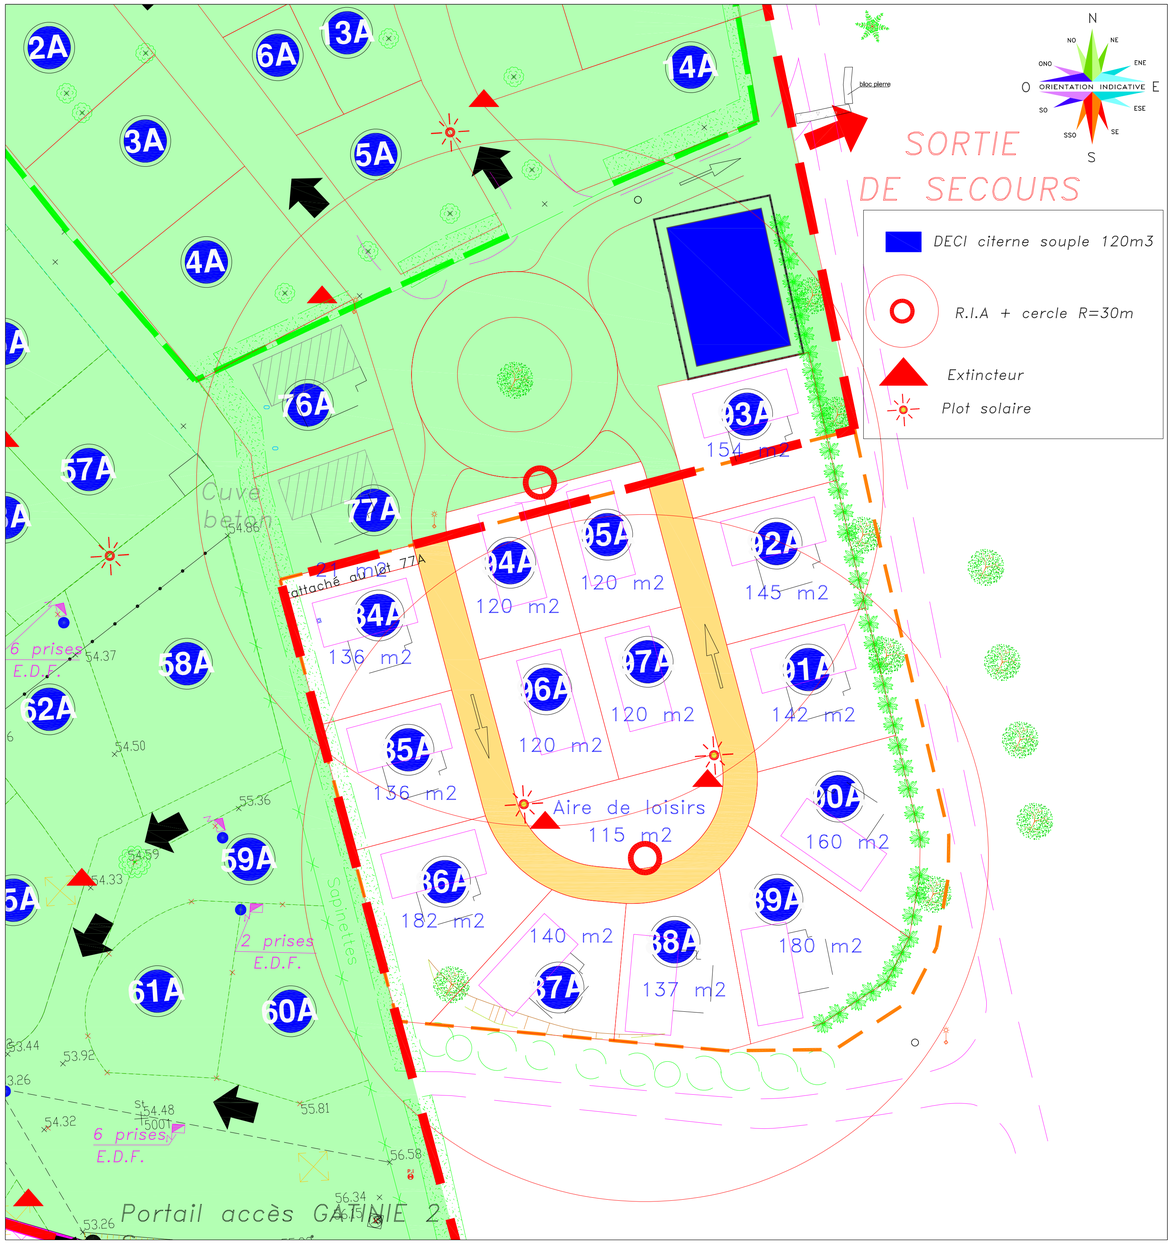
L'ALIGNEMENT de la Voie Publique n'a qu'un caractère INDICATIF . Il ne peut être valablement déterminé que par l'Administration concernée, sur délivrance d'un Arrêté d'Alignement .