



PATRIMOINE CULTUREL ET PAYSAGER

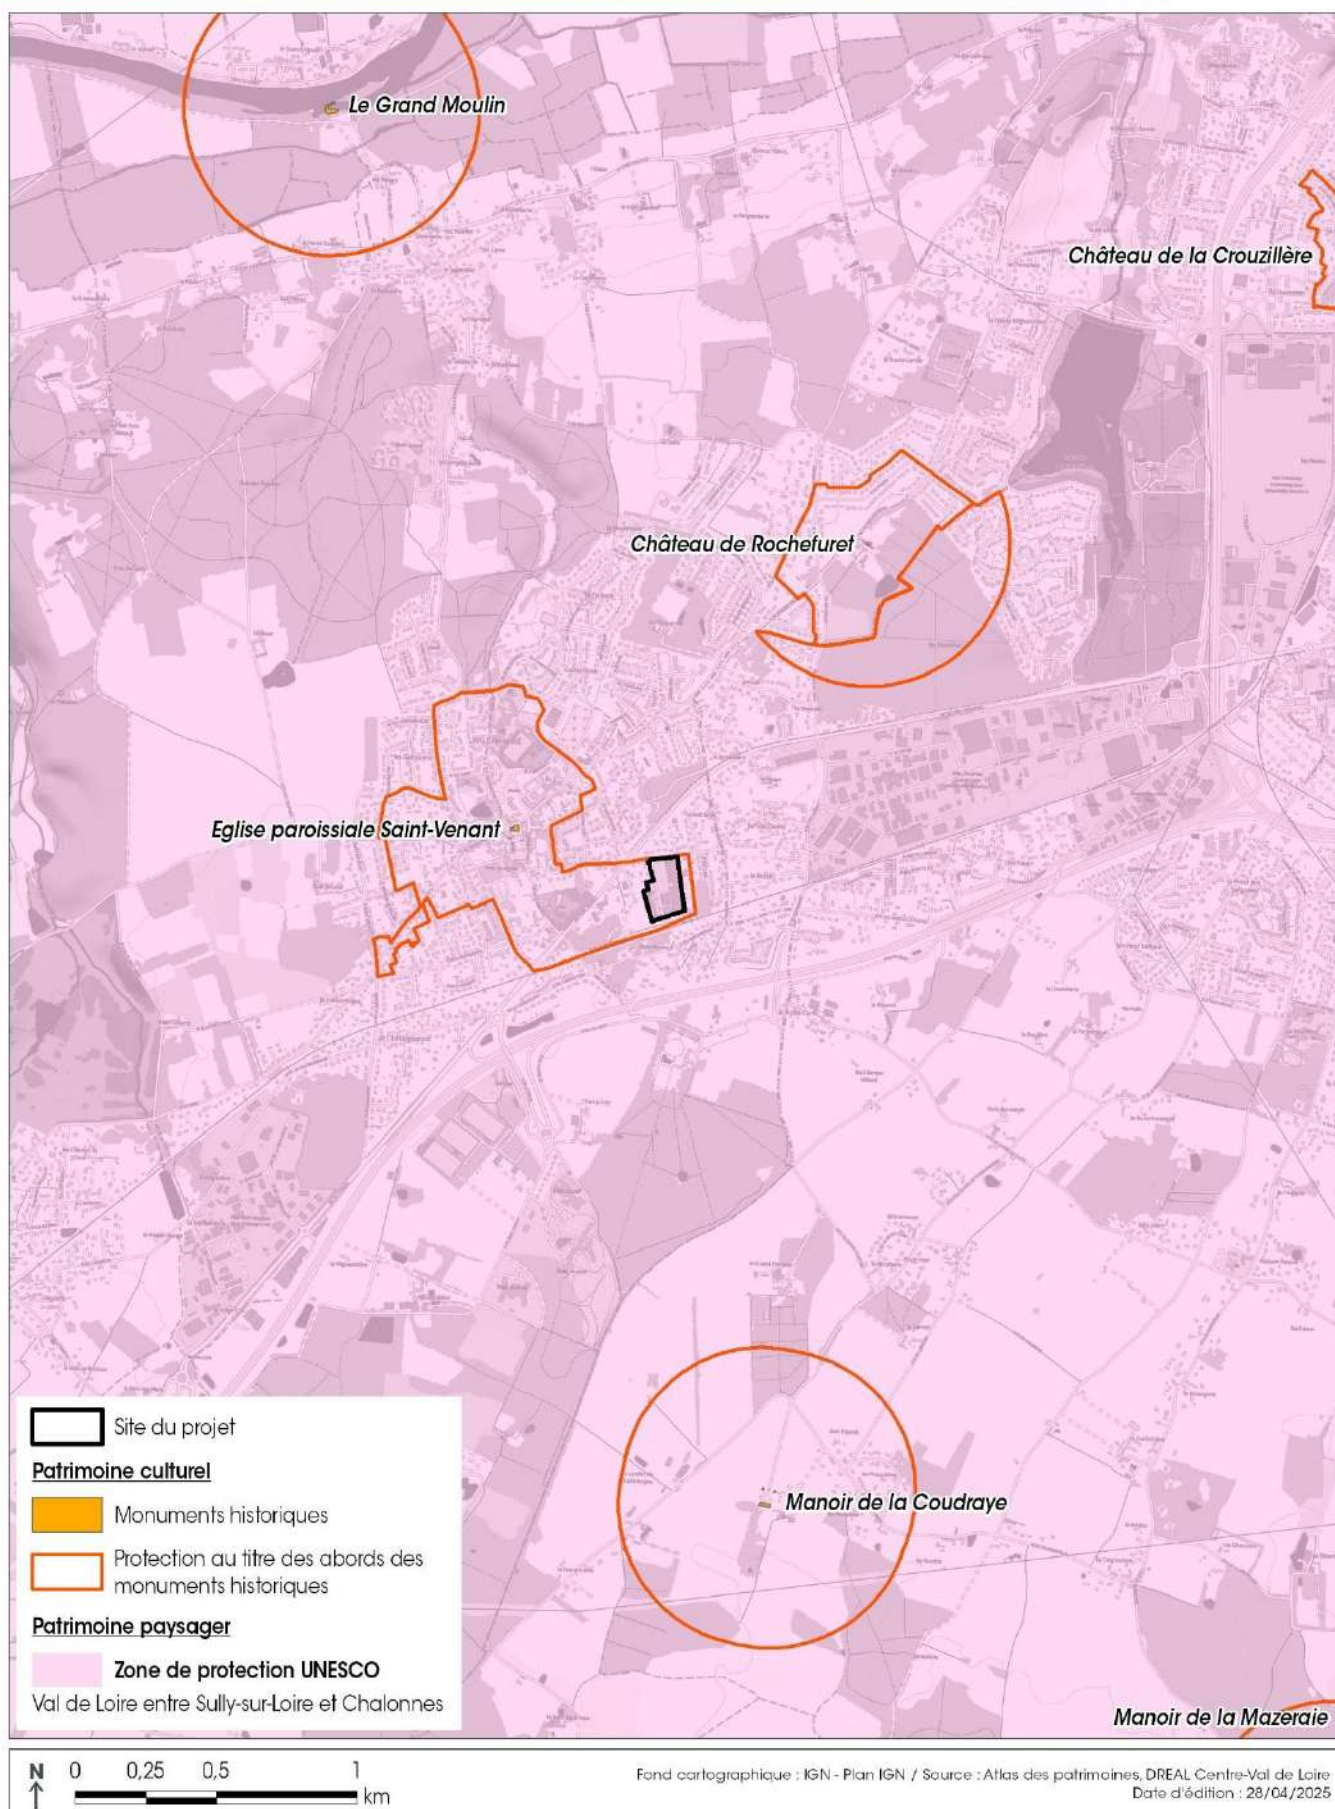


Annexe 12 : Patrimoine culturel et paysager

PRÉLOCALISATION DES ZONES HUMIDES

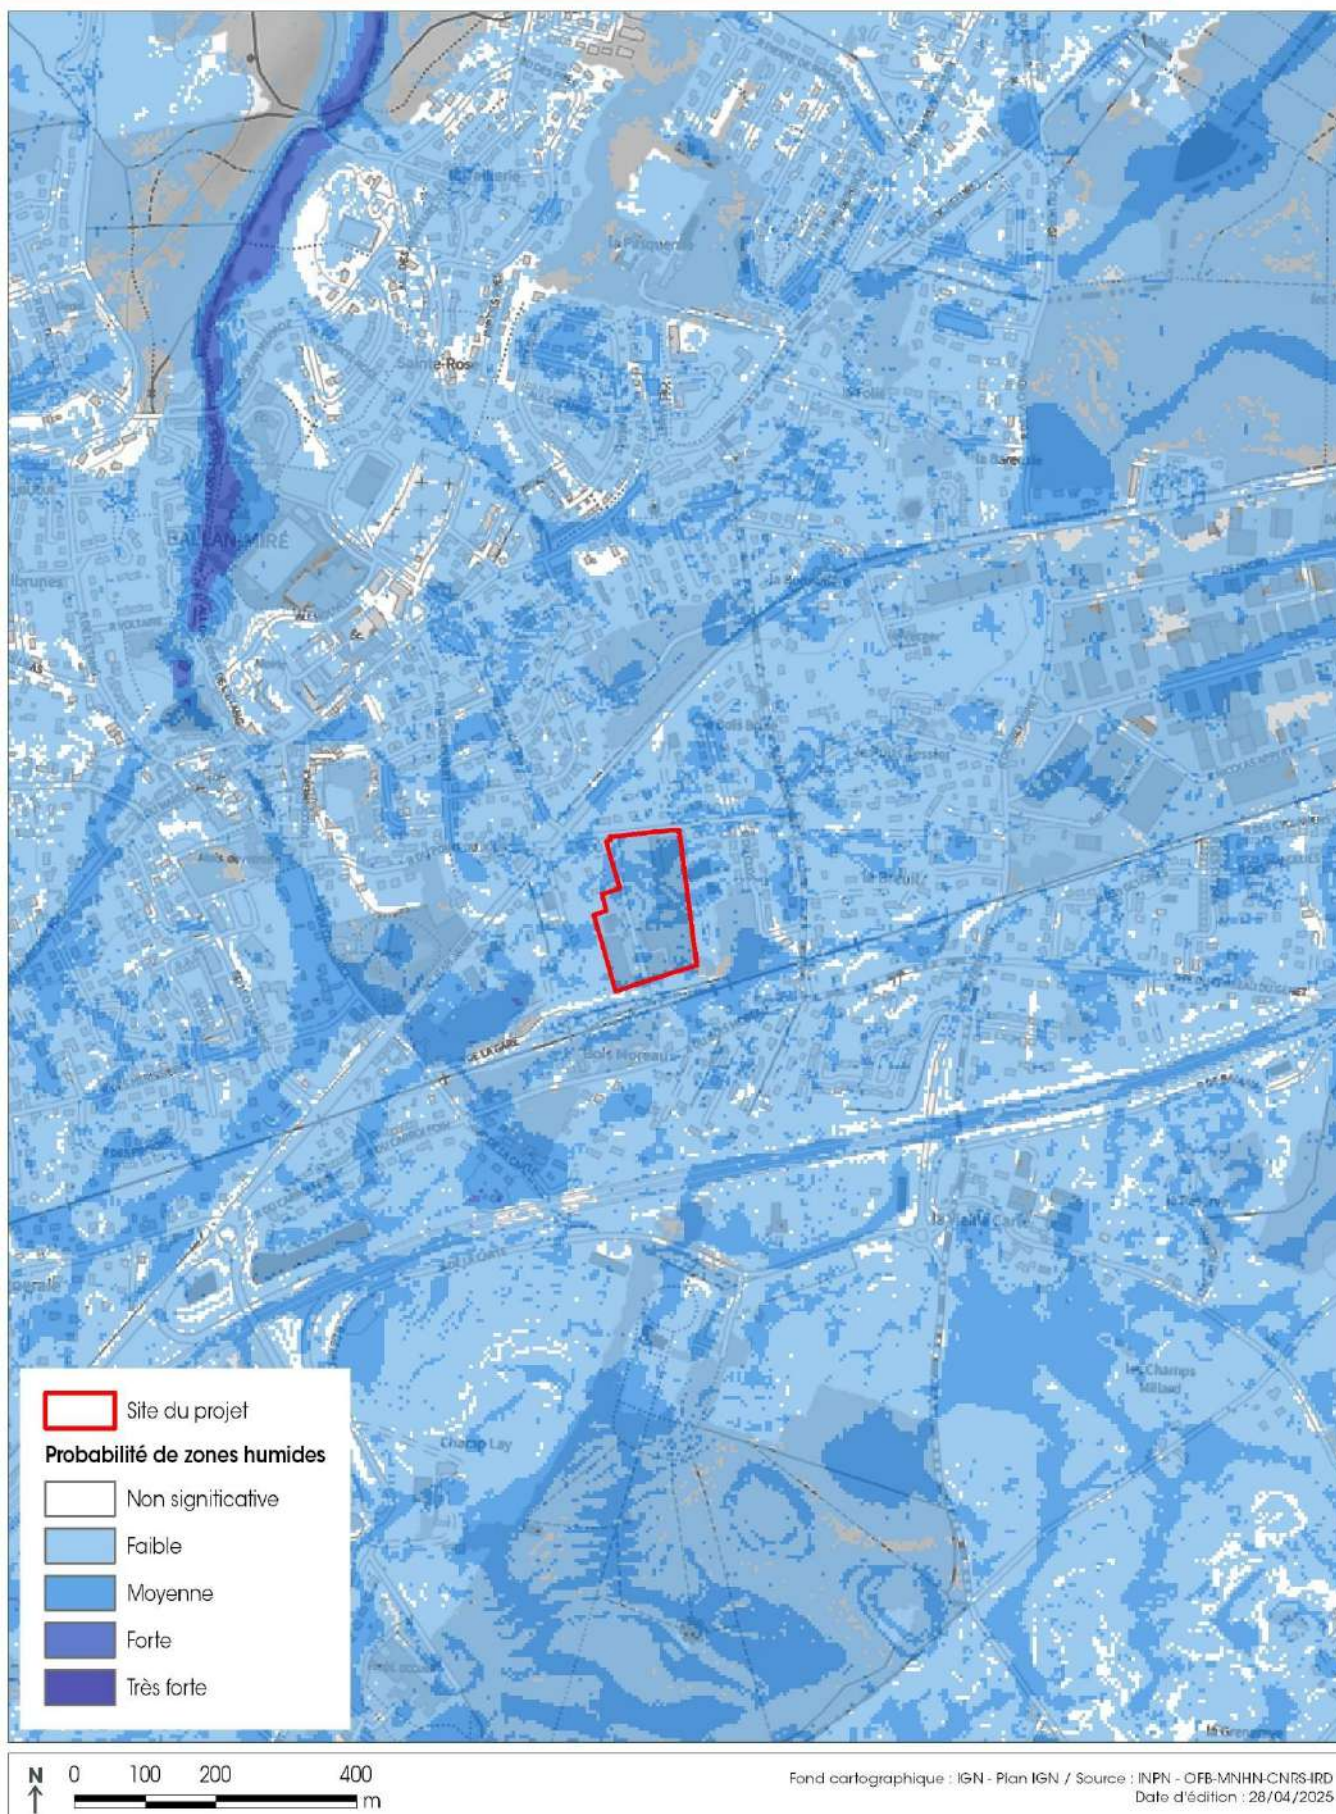


Annexe 13 : Prélocalisation des zones humides

PLAN DE PRÉVENTION DES RISQUES NATURELS D'INONDATION VAL DE TOURS - VAL DE LUYNES

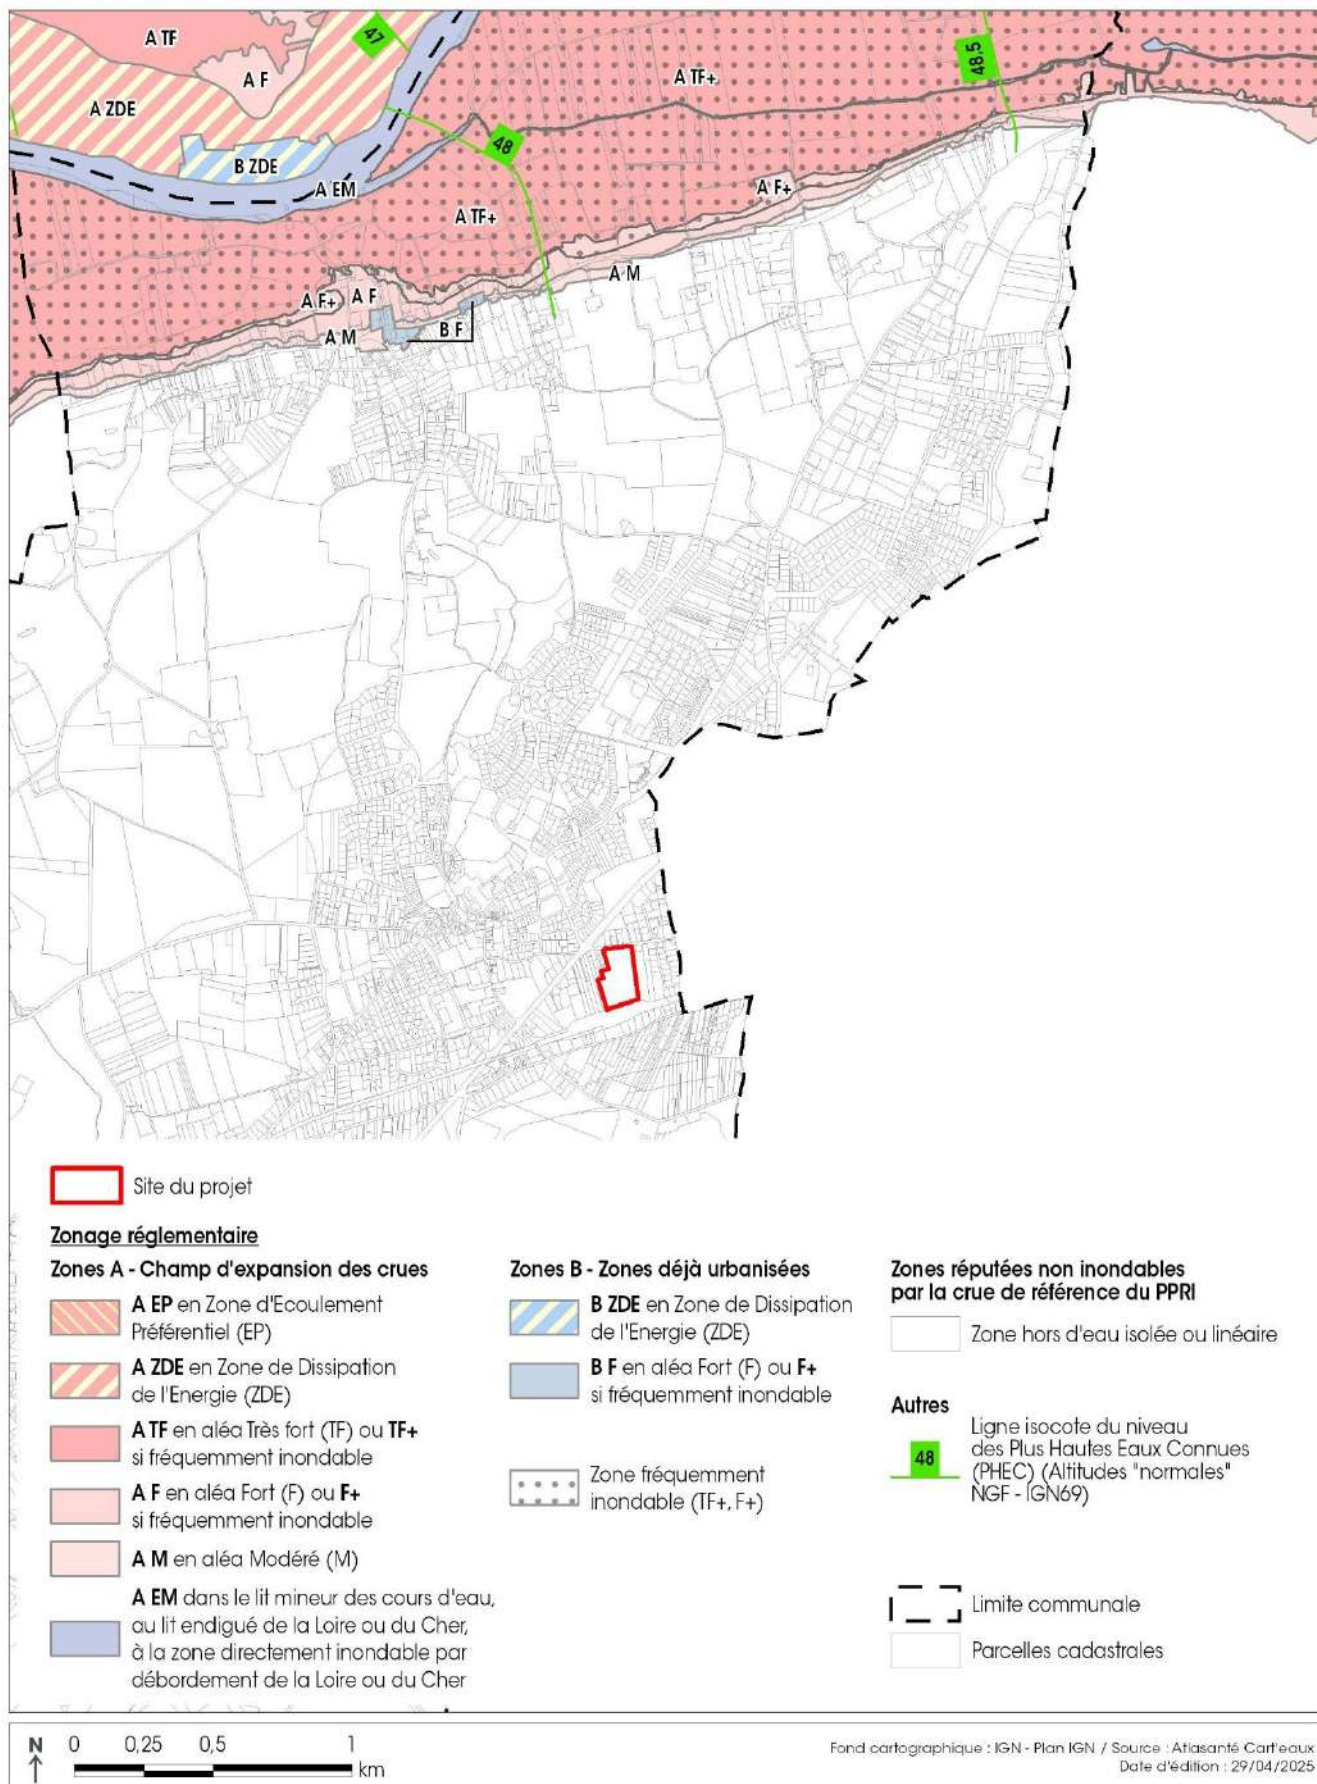

Annexe 14 : PPRI Val de Tours Val de Luynes – zonage réglementaire

CAPTAGES D'EAU POTABLE ET PÉRIMÈTRES DE PROTECTION

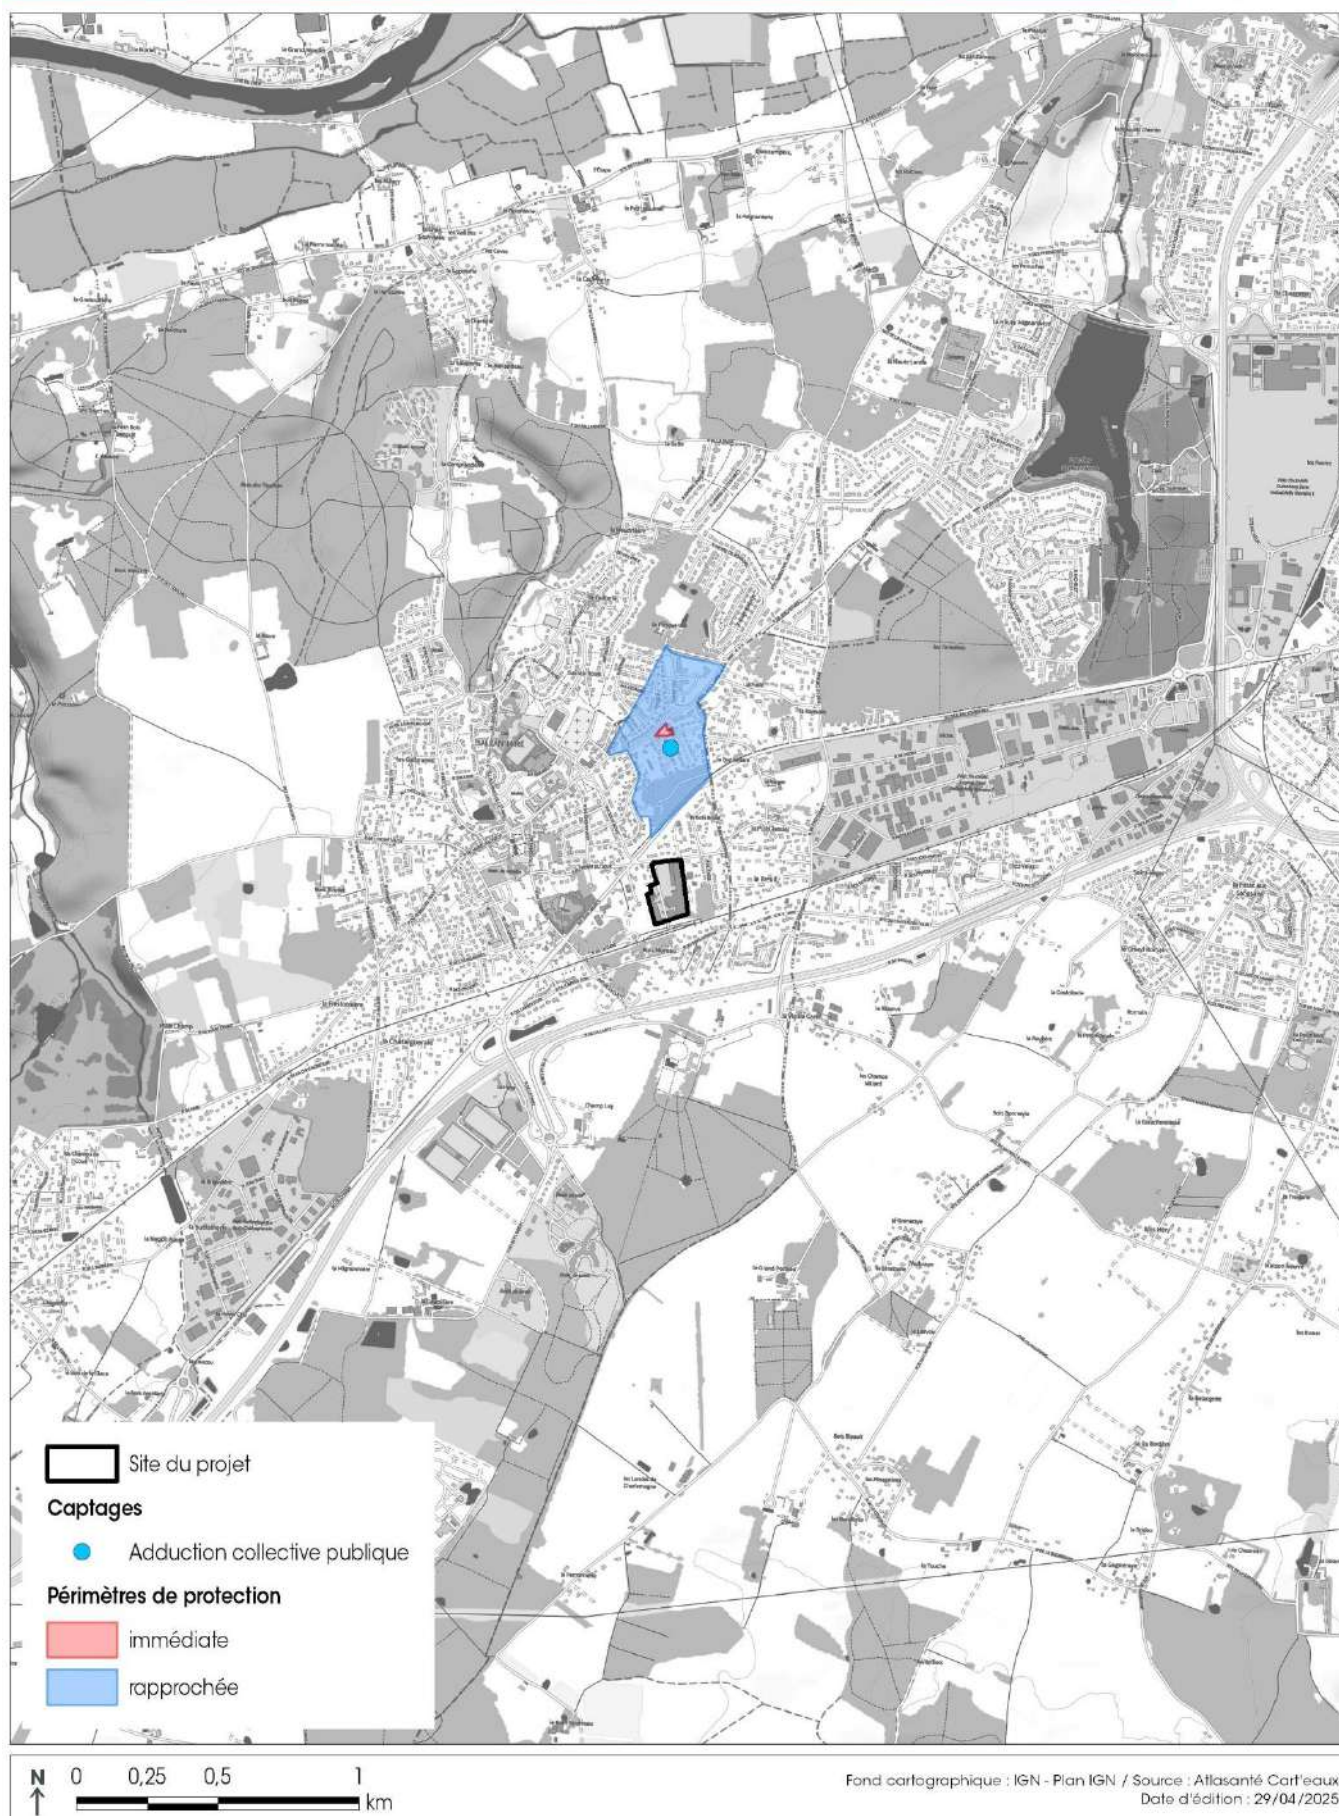

Annexe 15 : Captages d'alimentation d'eau potable et périmètres de protection