
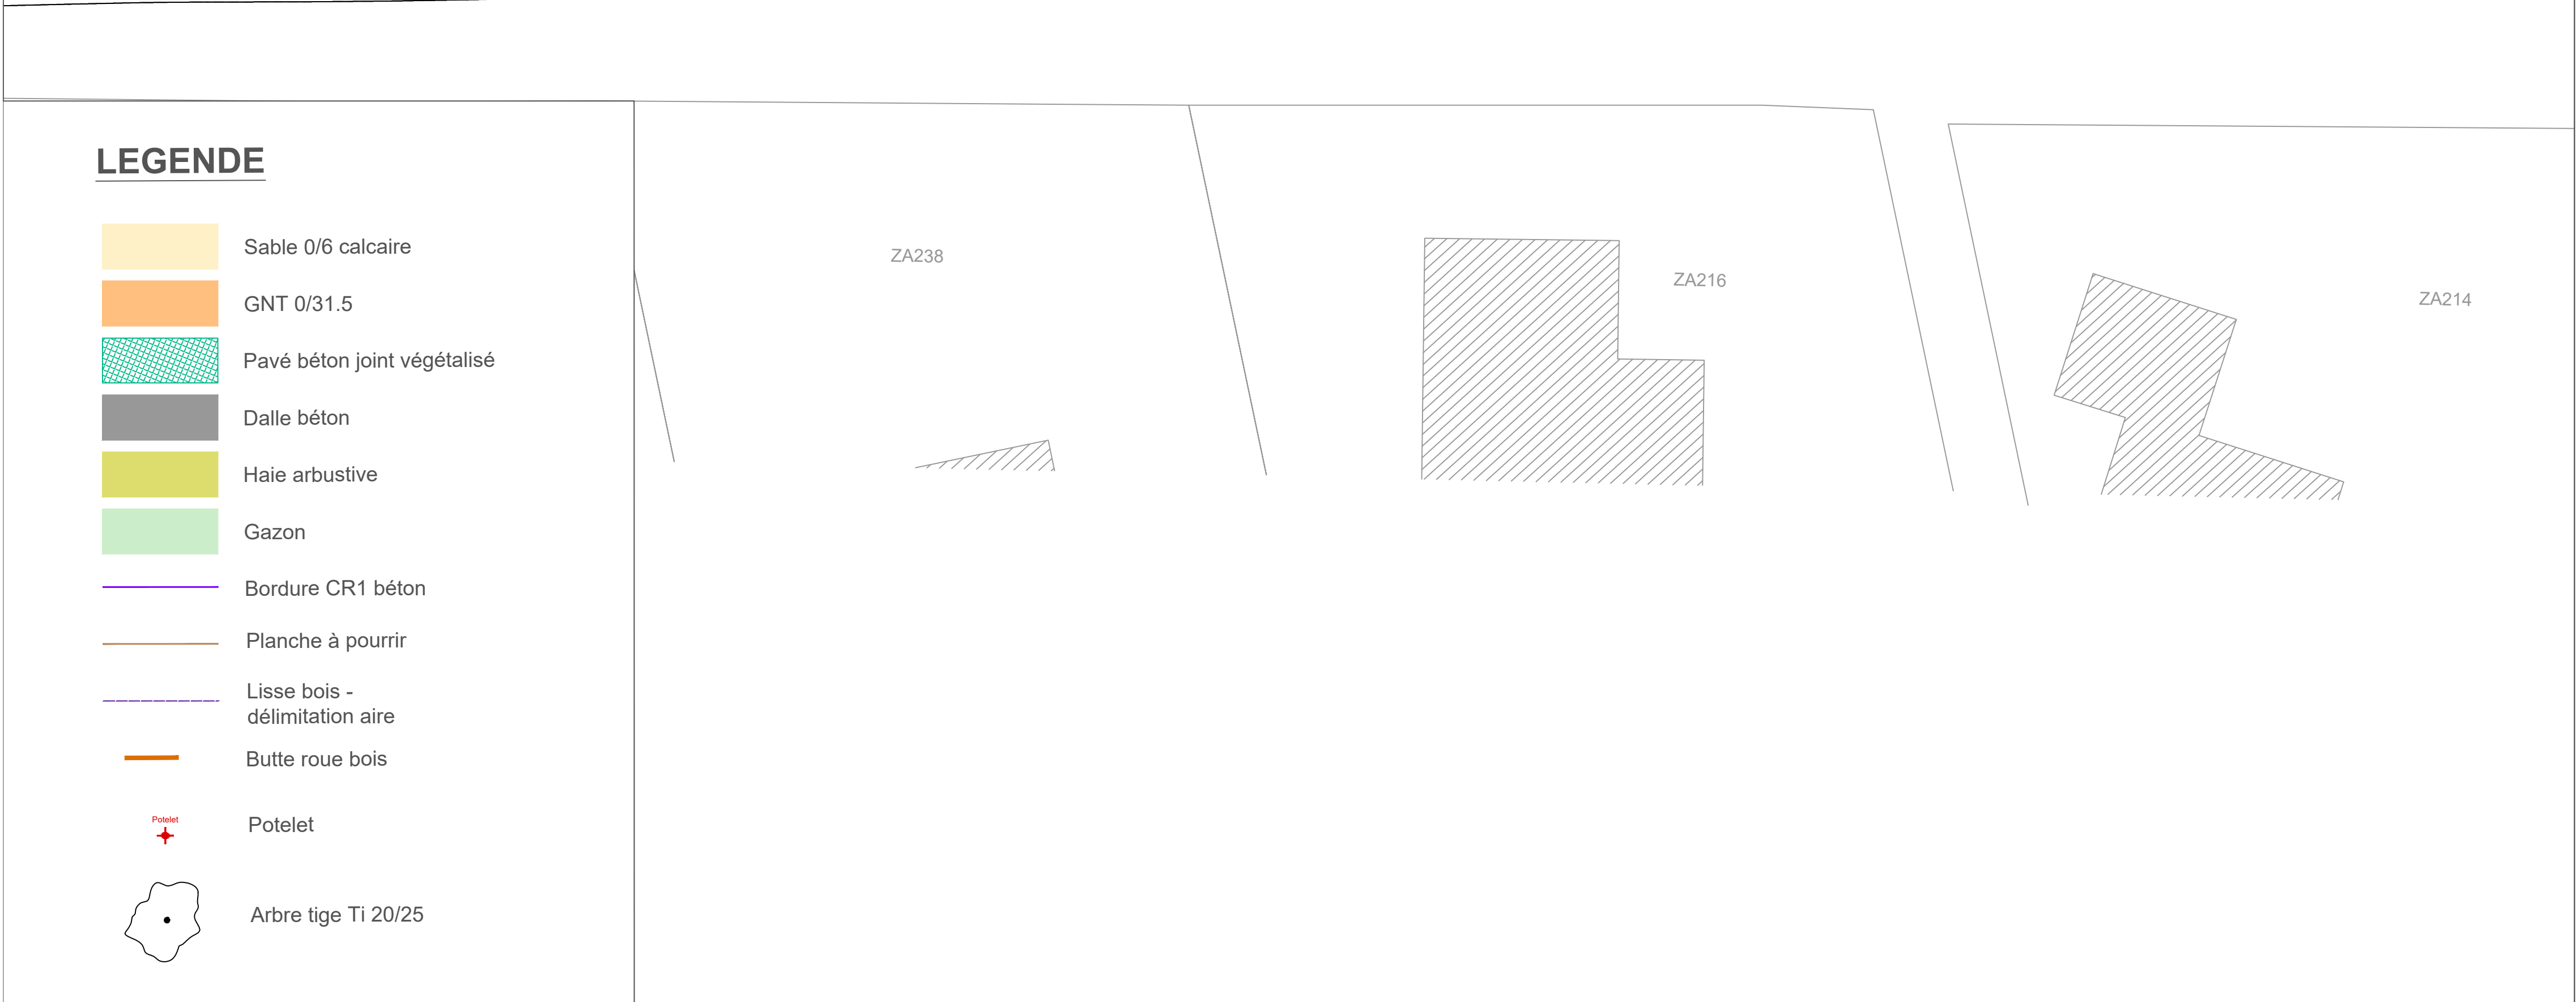


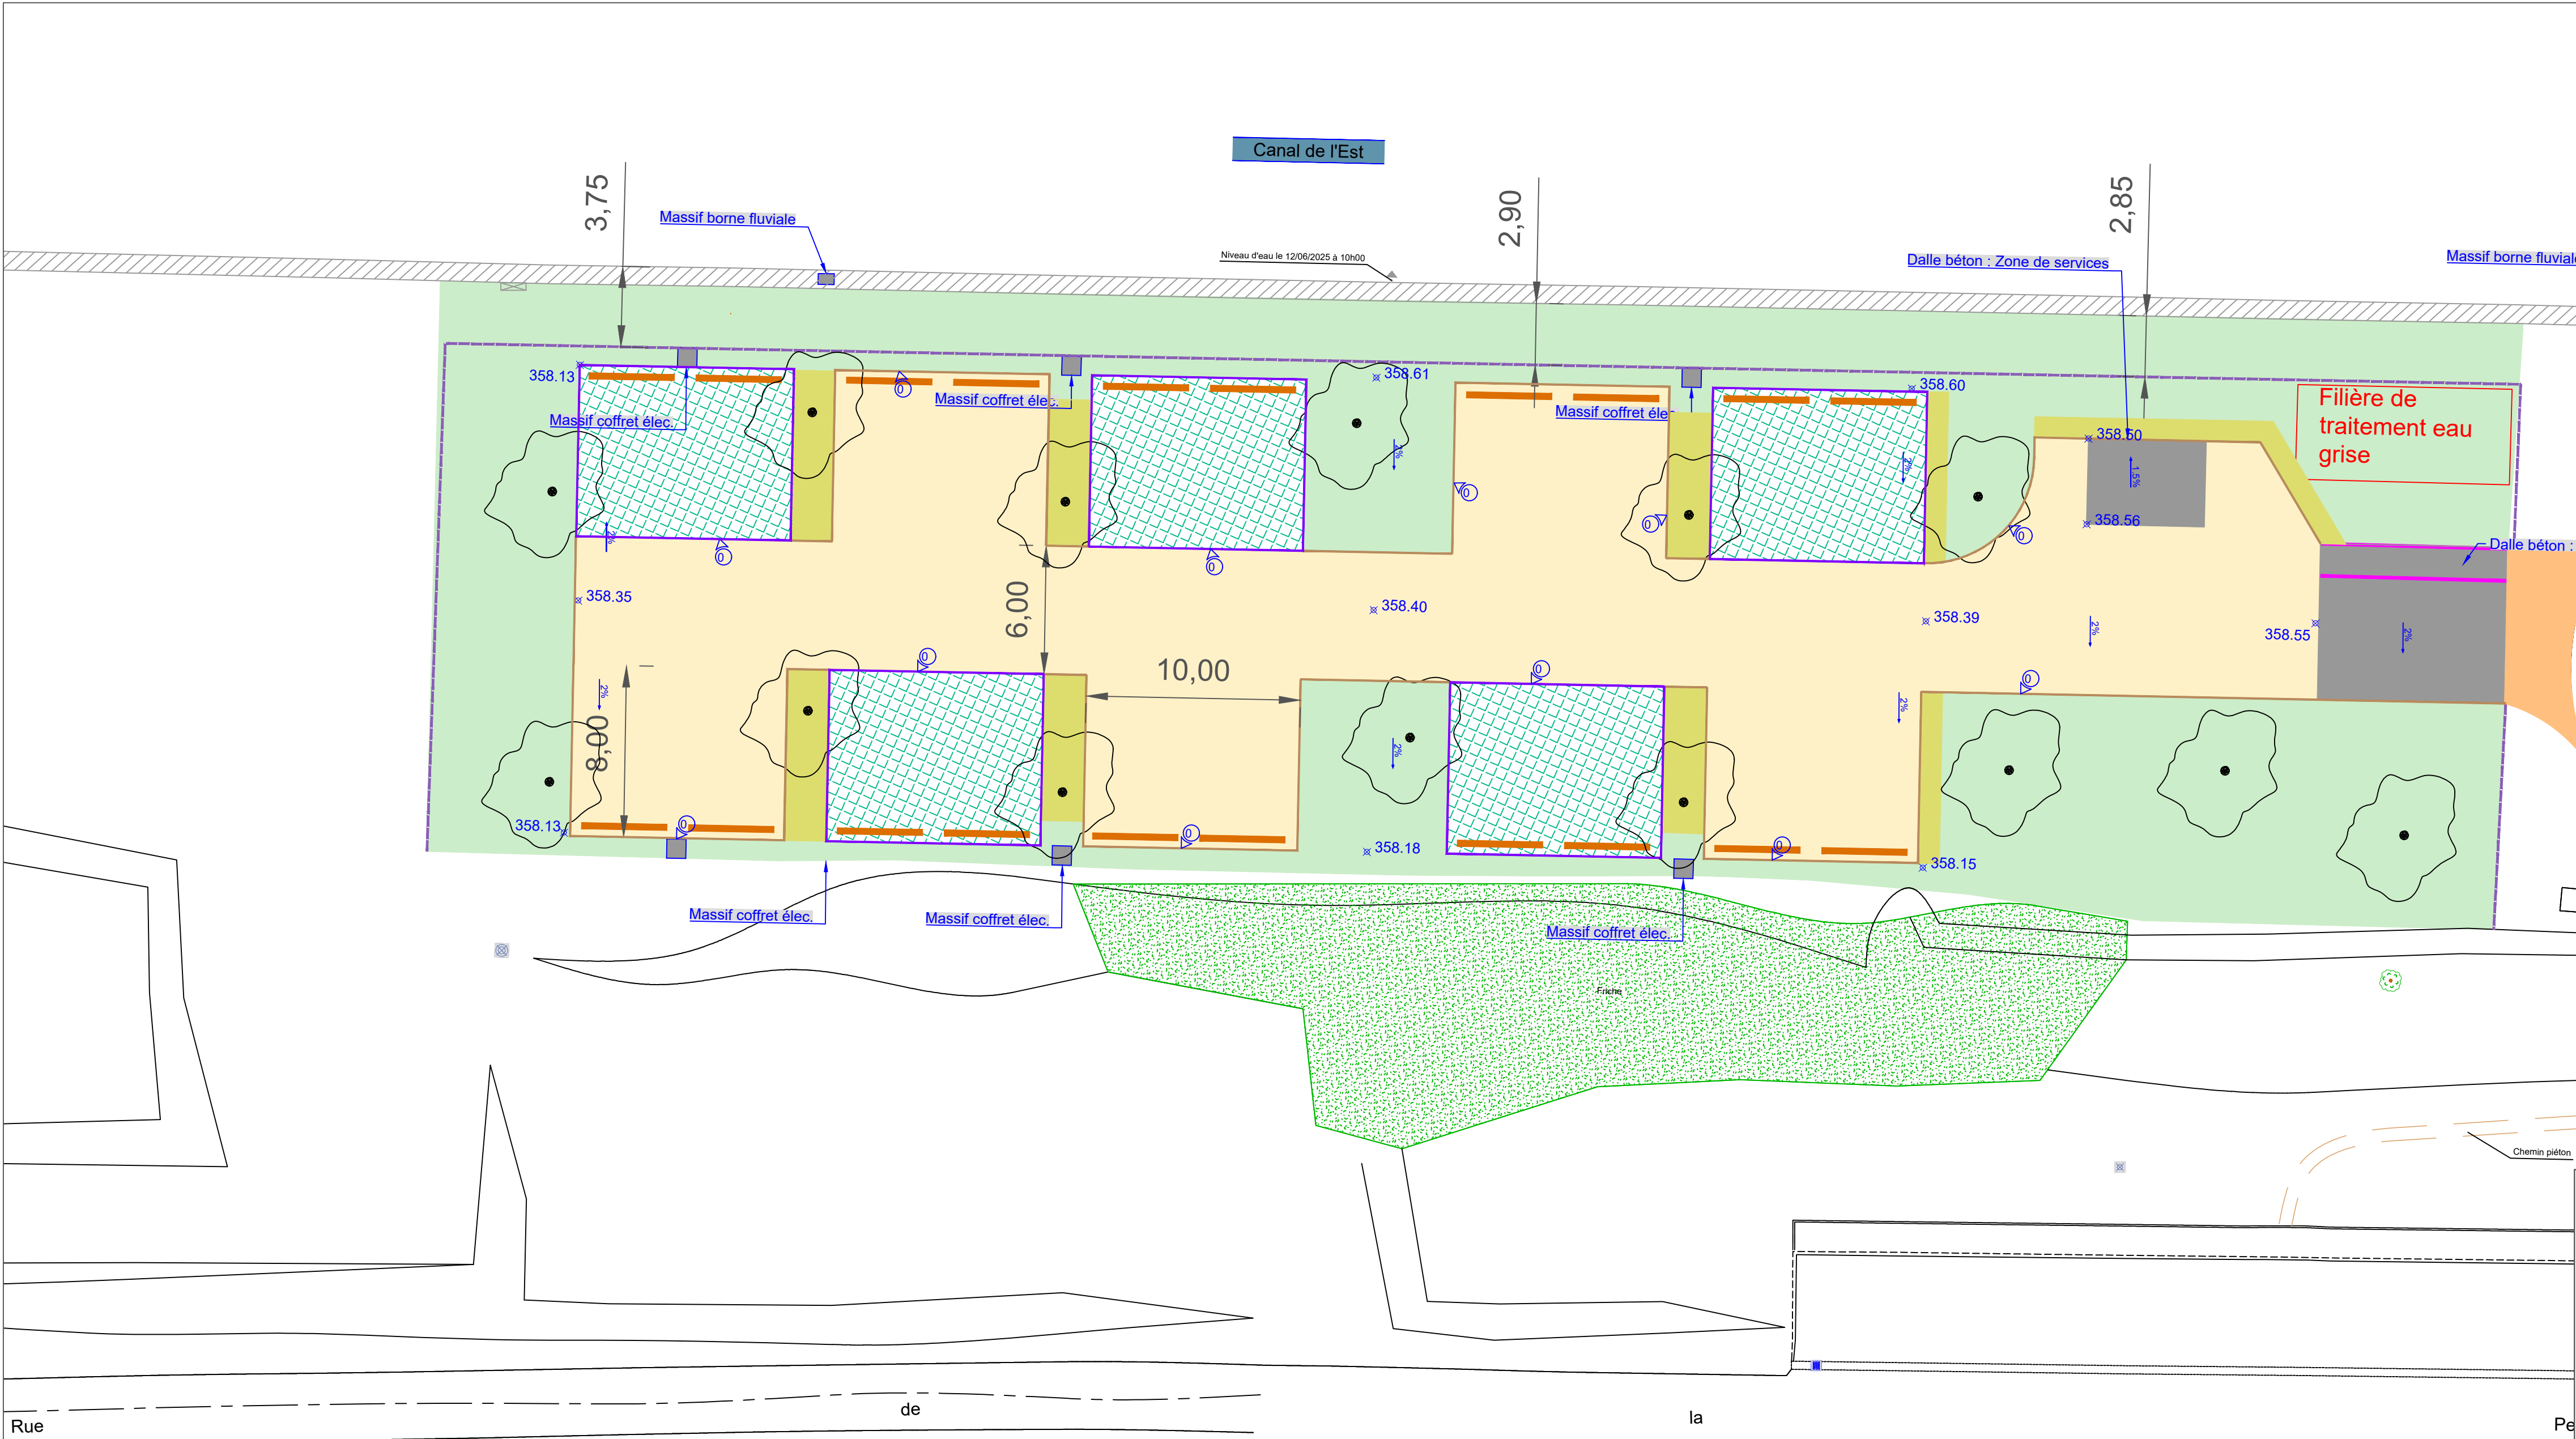

DEPARTEMENT DES VOSGES

Communauté d'agglomération d'Epinal

Girancourt - Aménagement d'une aire de camping-cars

Permis d'aménager

U:\Personnel\Signatures\Signature PA.jpg

Plan de composition d'ensemble du projet

VERDI

Designer de territoires

VERDI
2, rue de Fontaine les Dijon - 21000 DIJON
Tél : 03 80 72 39 42
Email : dijon@verdi-ingenierie.fr

Plèce numéro :
PA4
Echelle: 1/200e Format A1

N° d'affaire : -		Fichier : -	Auteur	Chief de Projet	Contrôle externe
A	09/09/2025	plan initial	VBU	GET	