


Annexe n°5

Plan du projet (1)

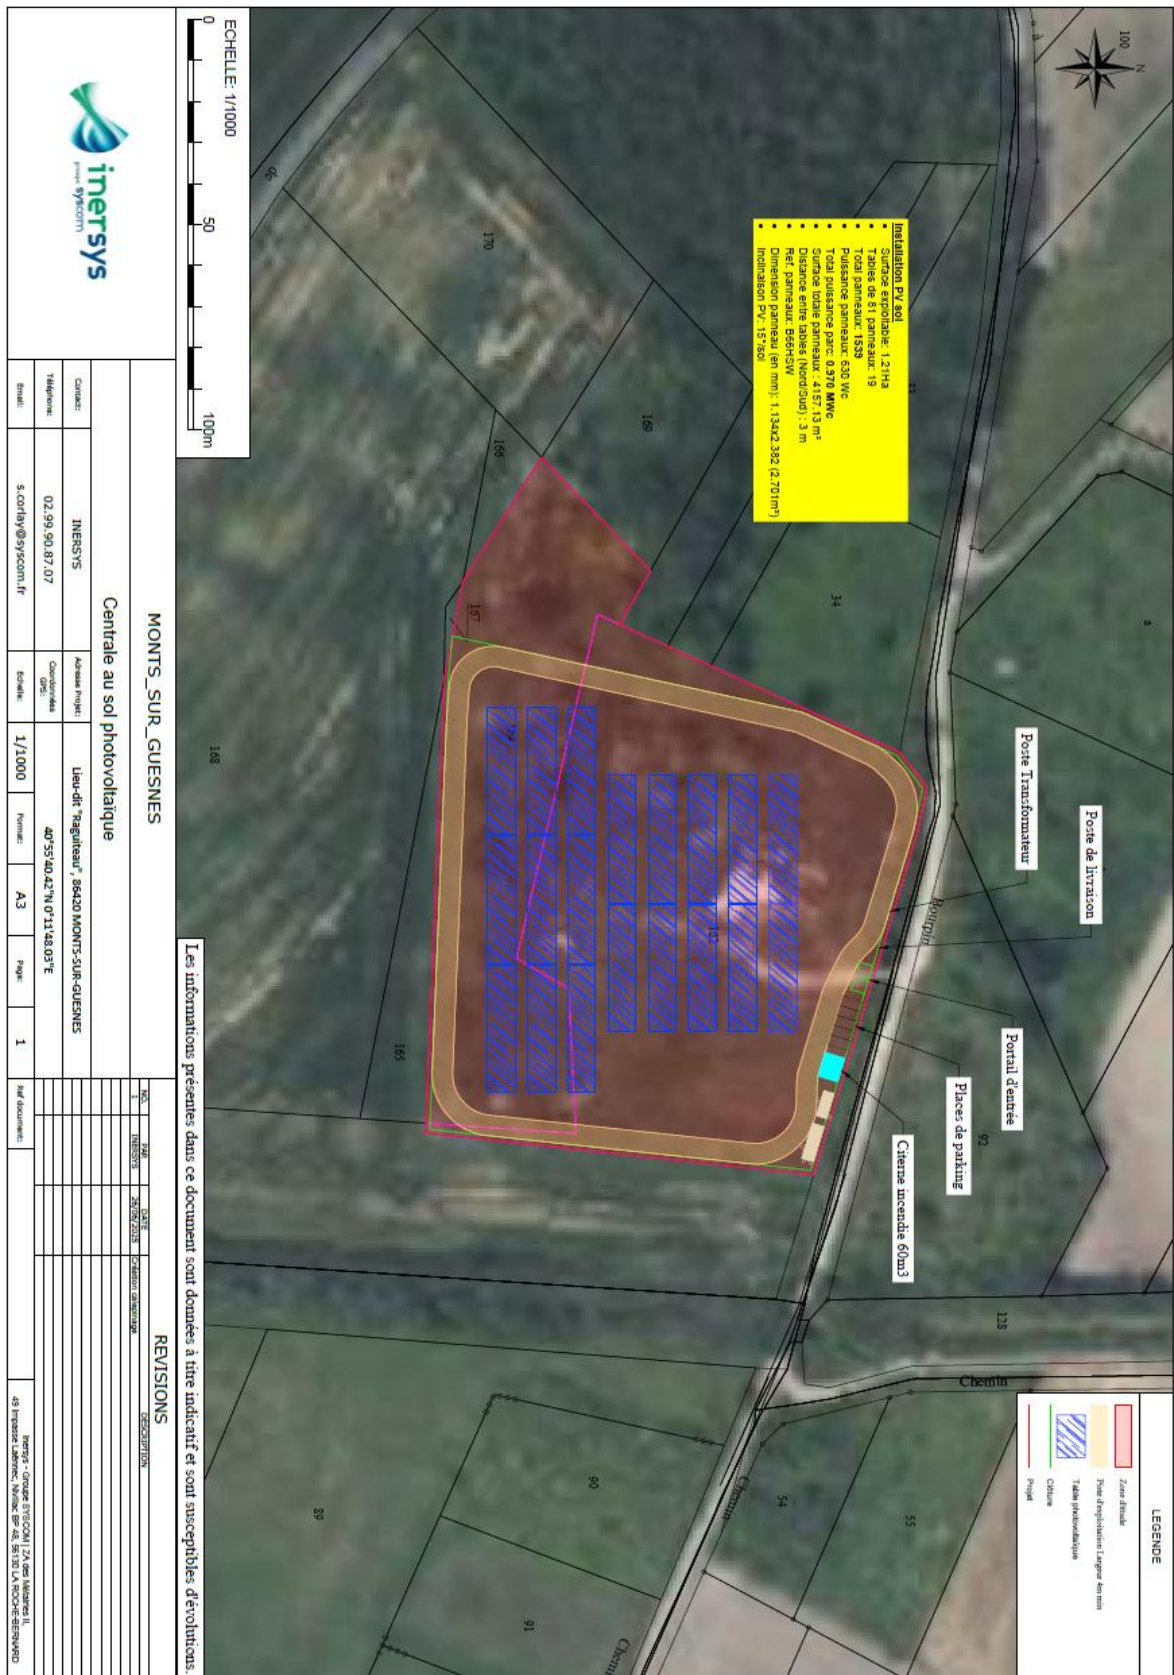

Annexe n°5

Plan du projet (2)

