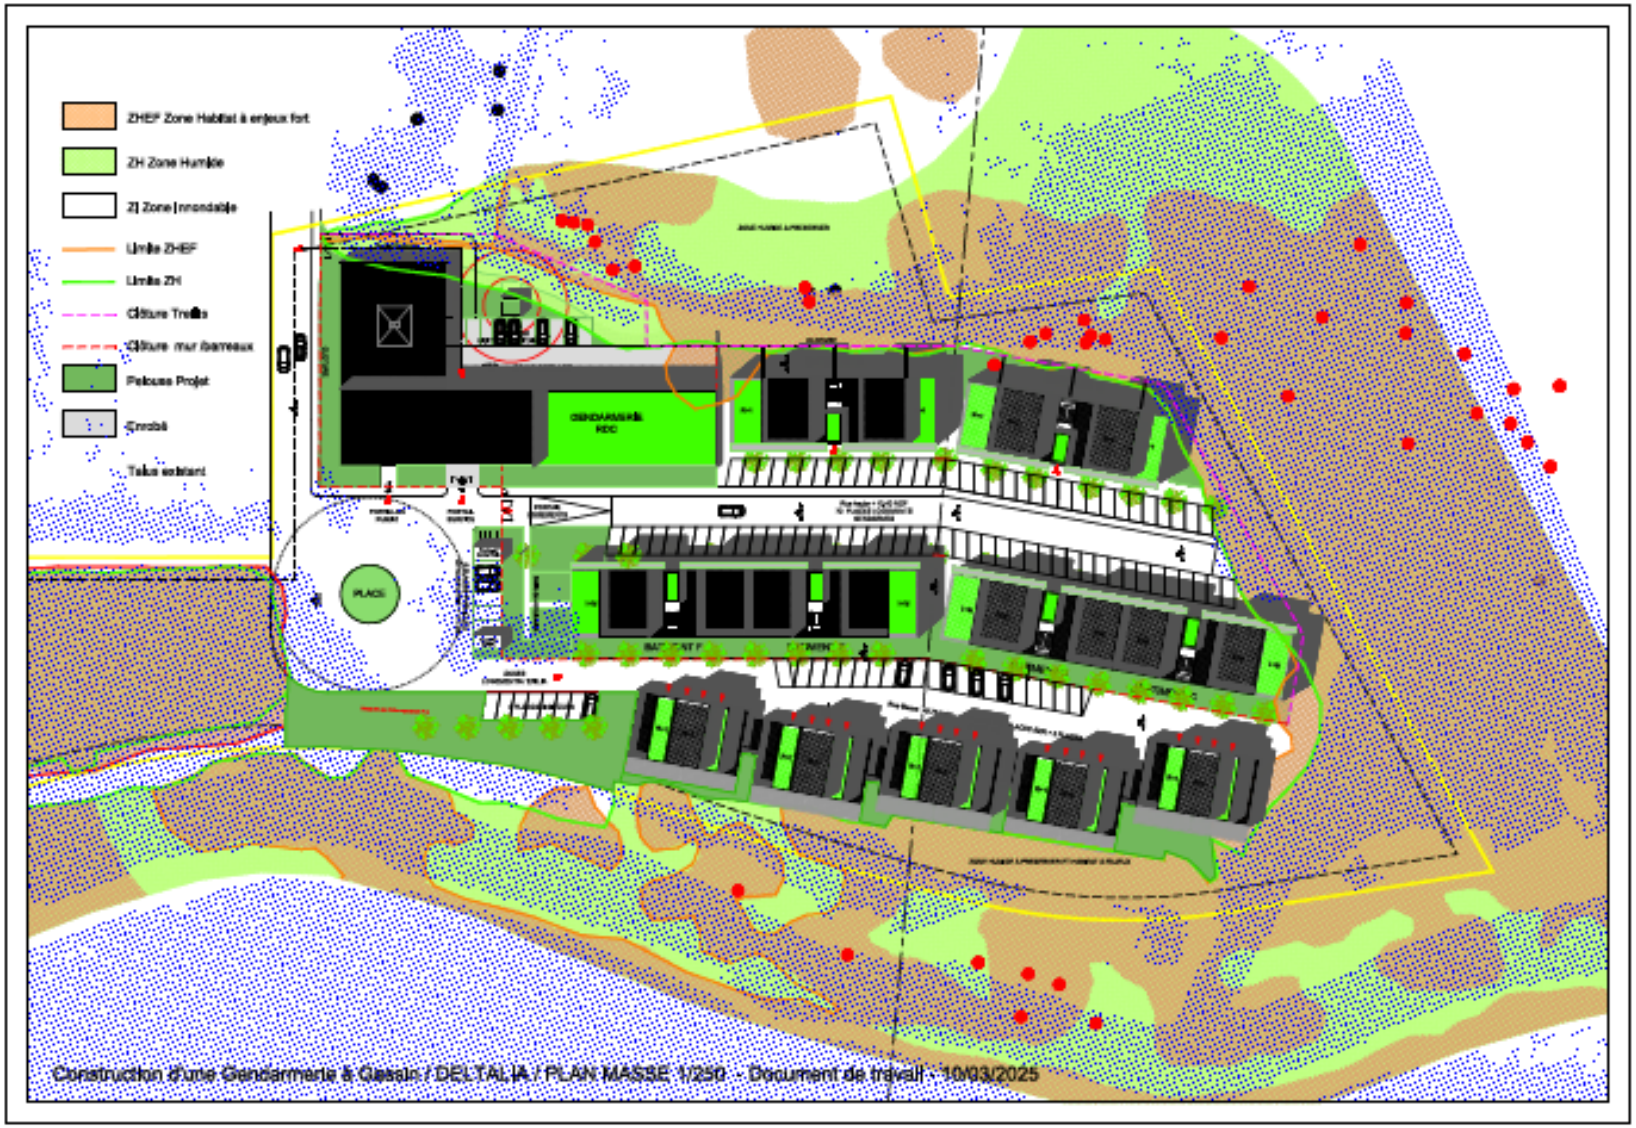2.5 ANNEXE 5 : PLAN DE MASSE DU PROJET