


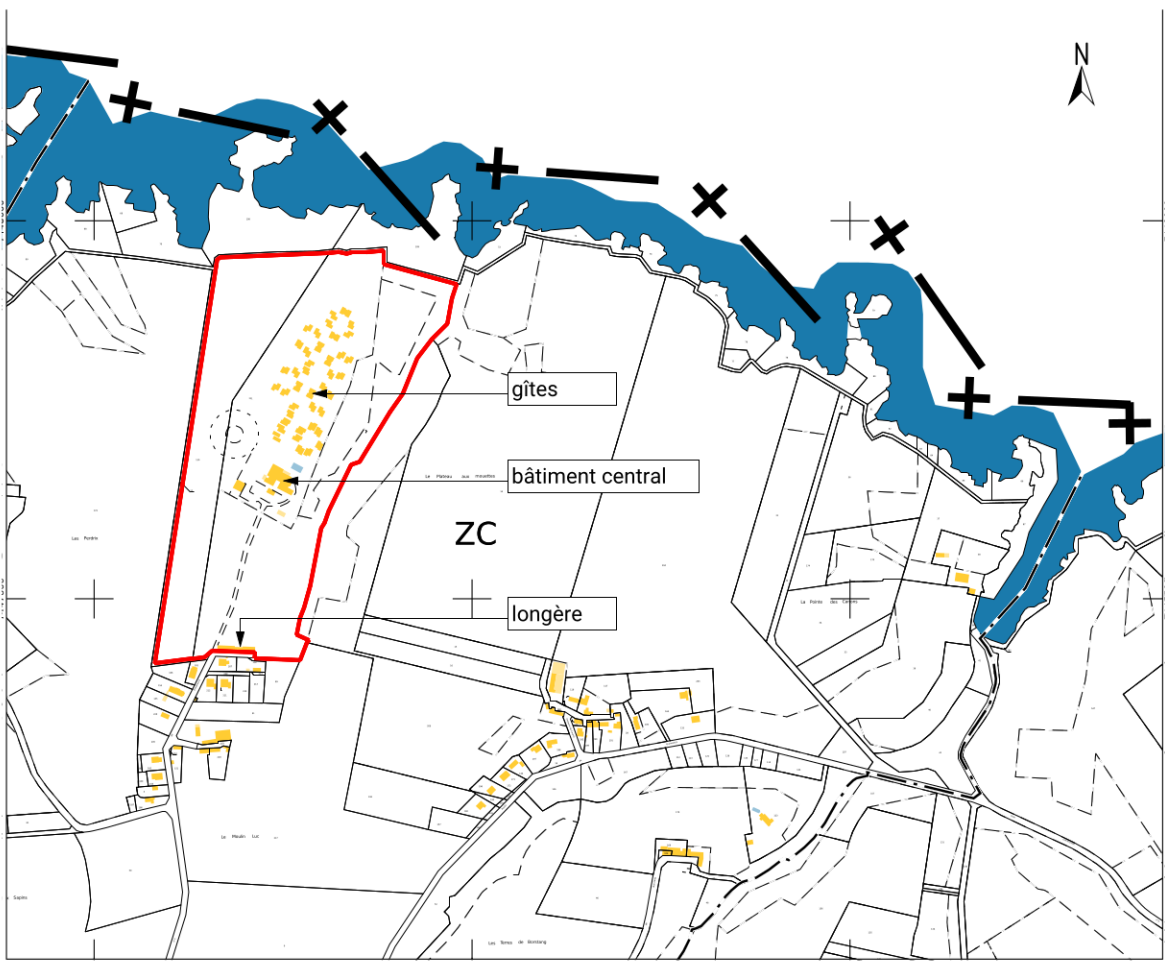


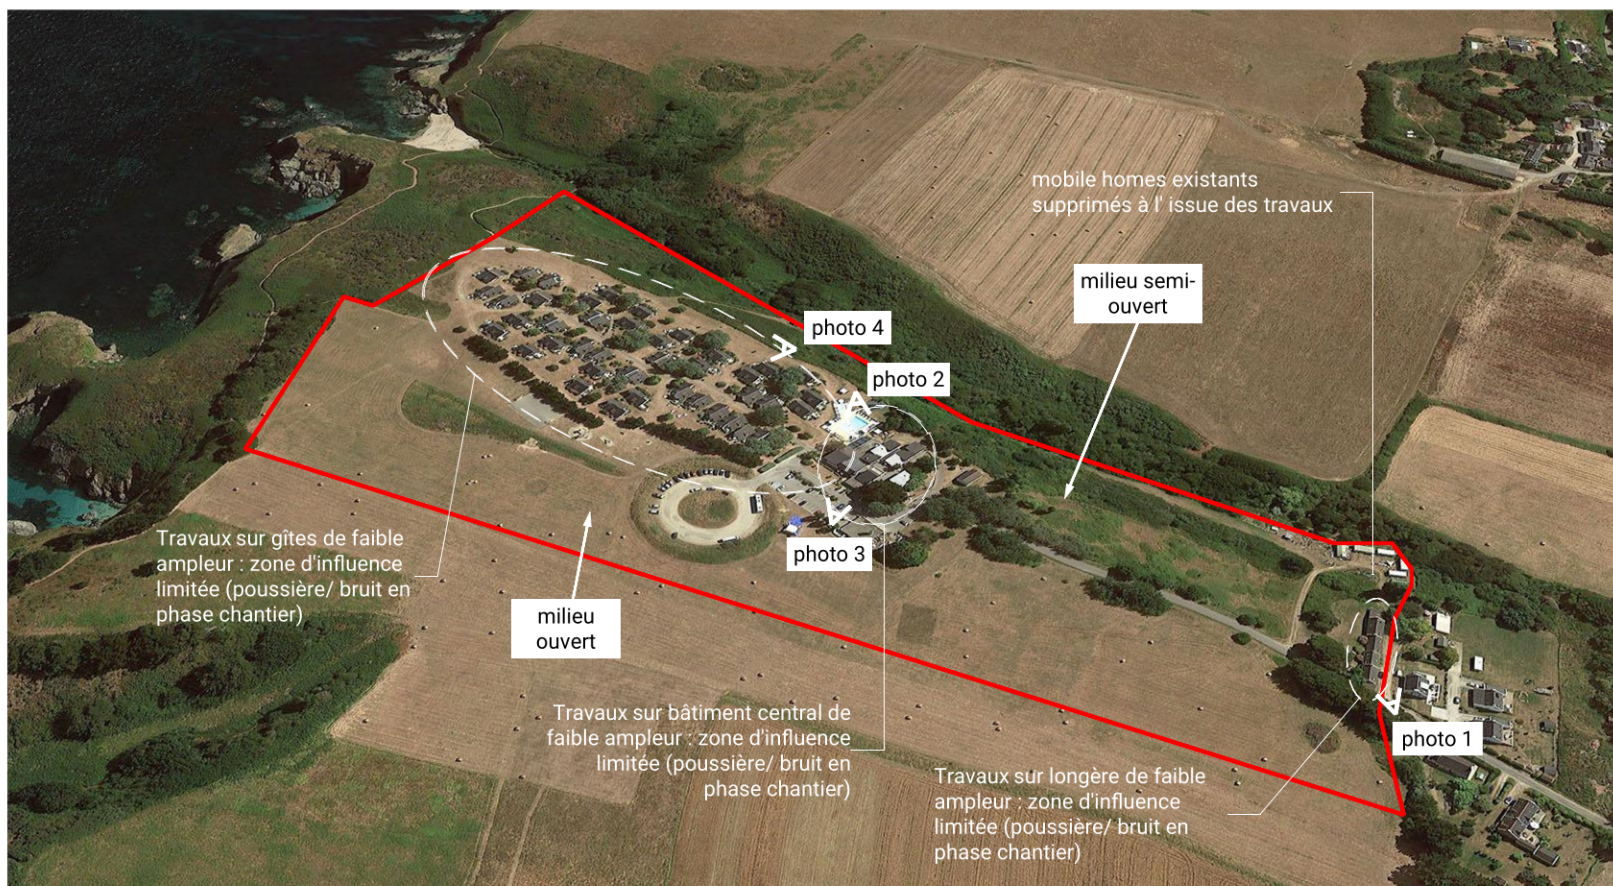

PLAN DE SITUATION

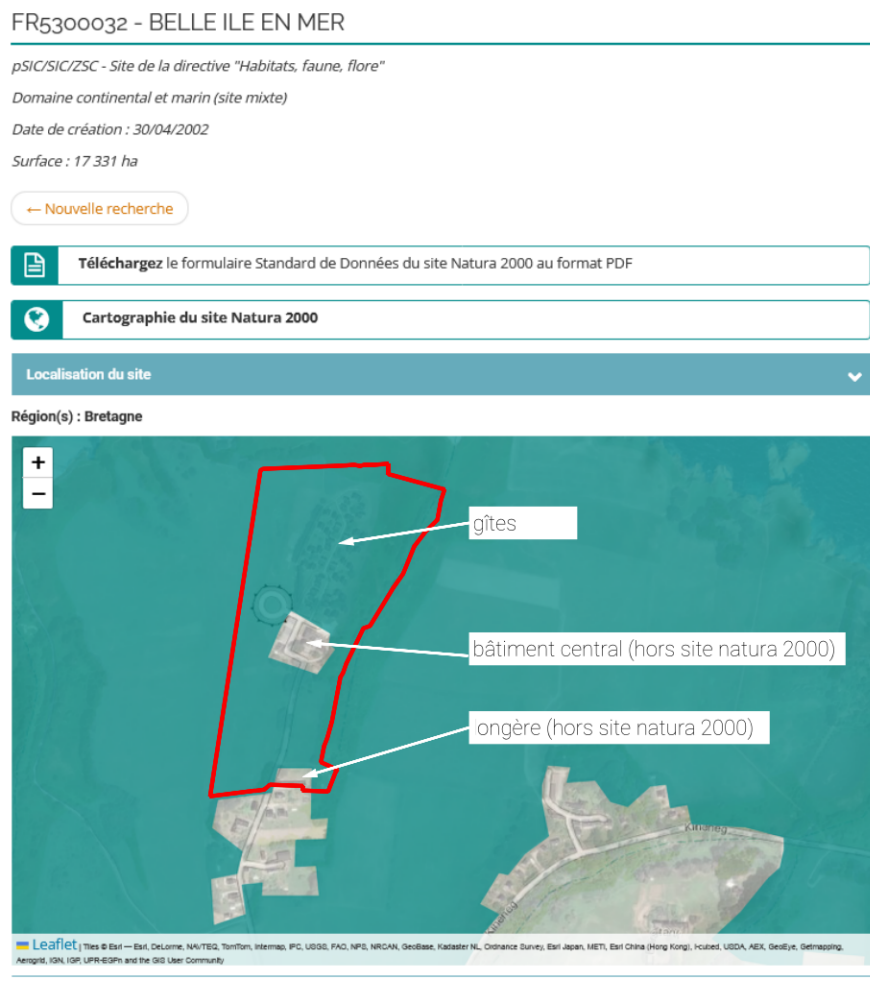

VUE AERIEENNE - CARTOGRAPHIE DE LOCALISATION APPROXIMATIVE DES MILIEUX ET ESPECES

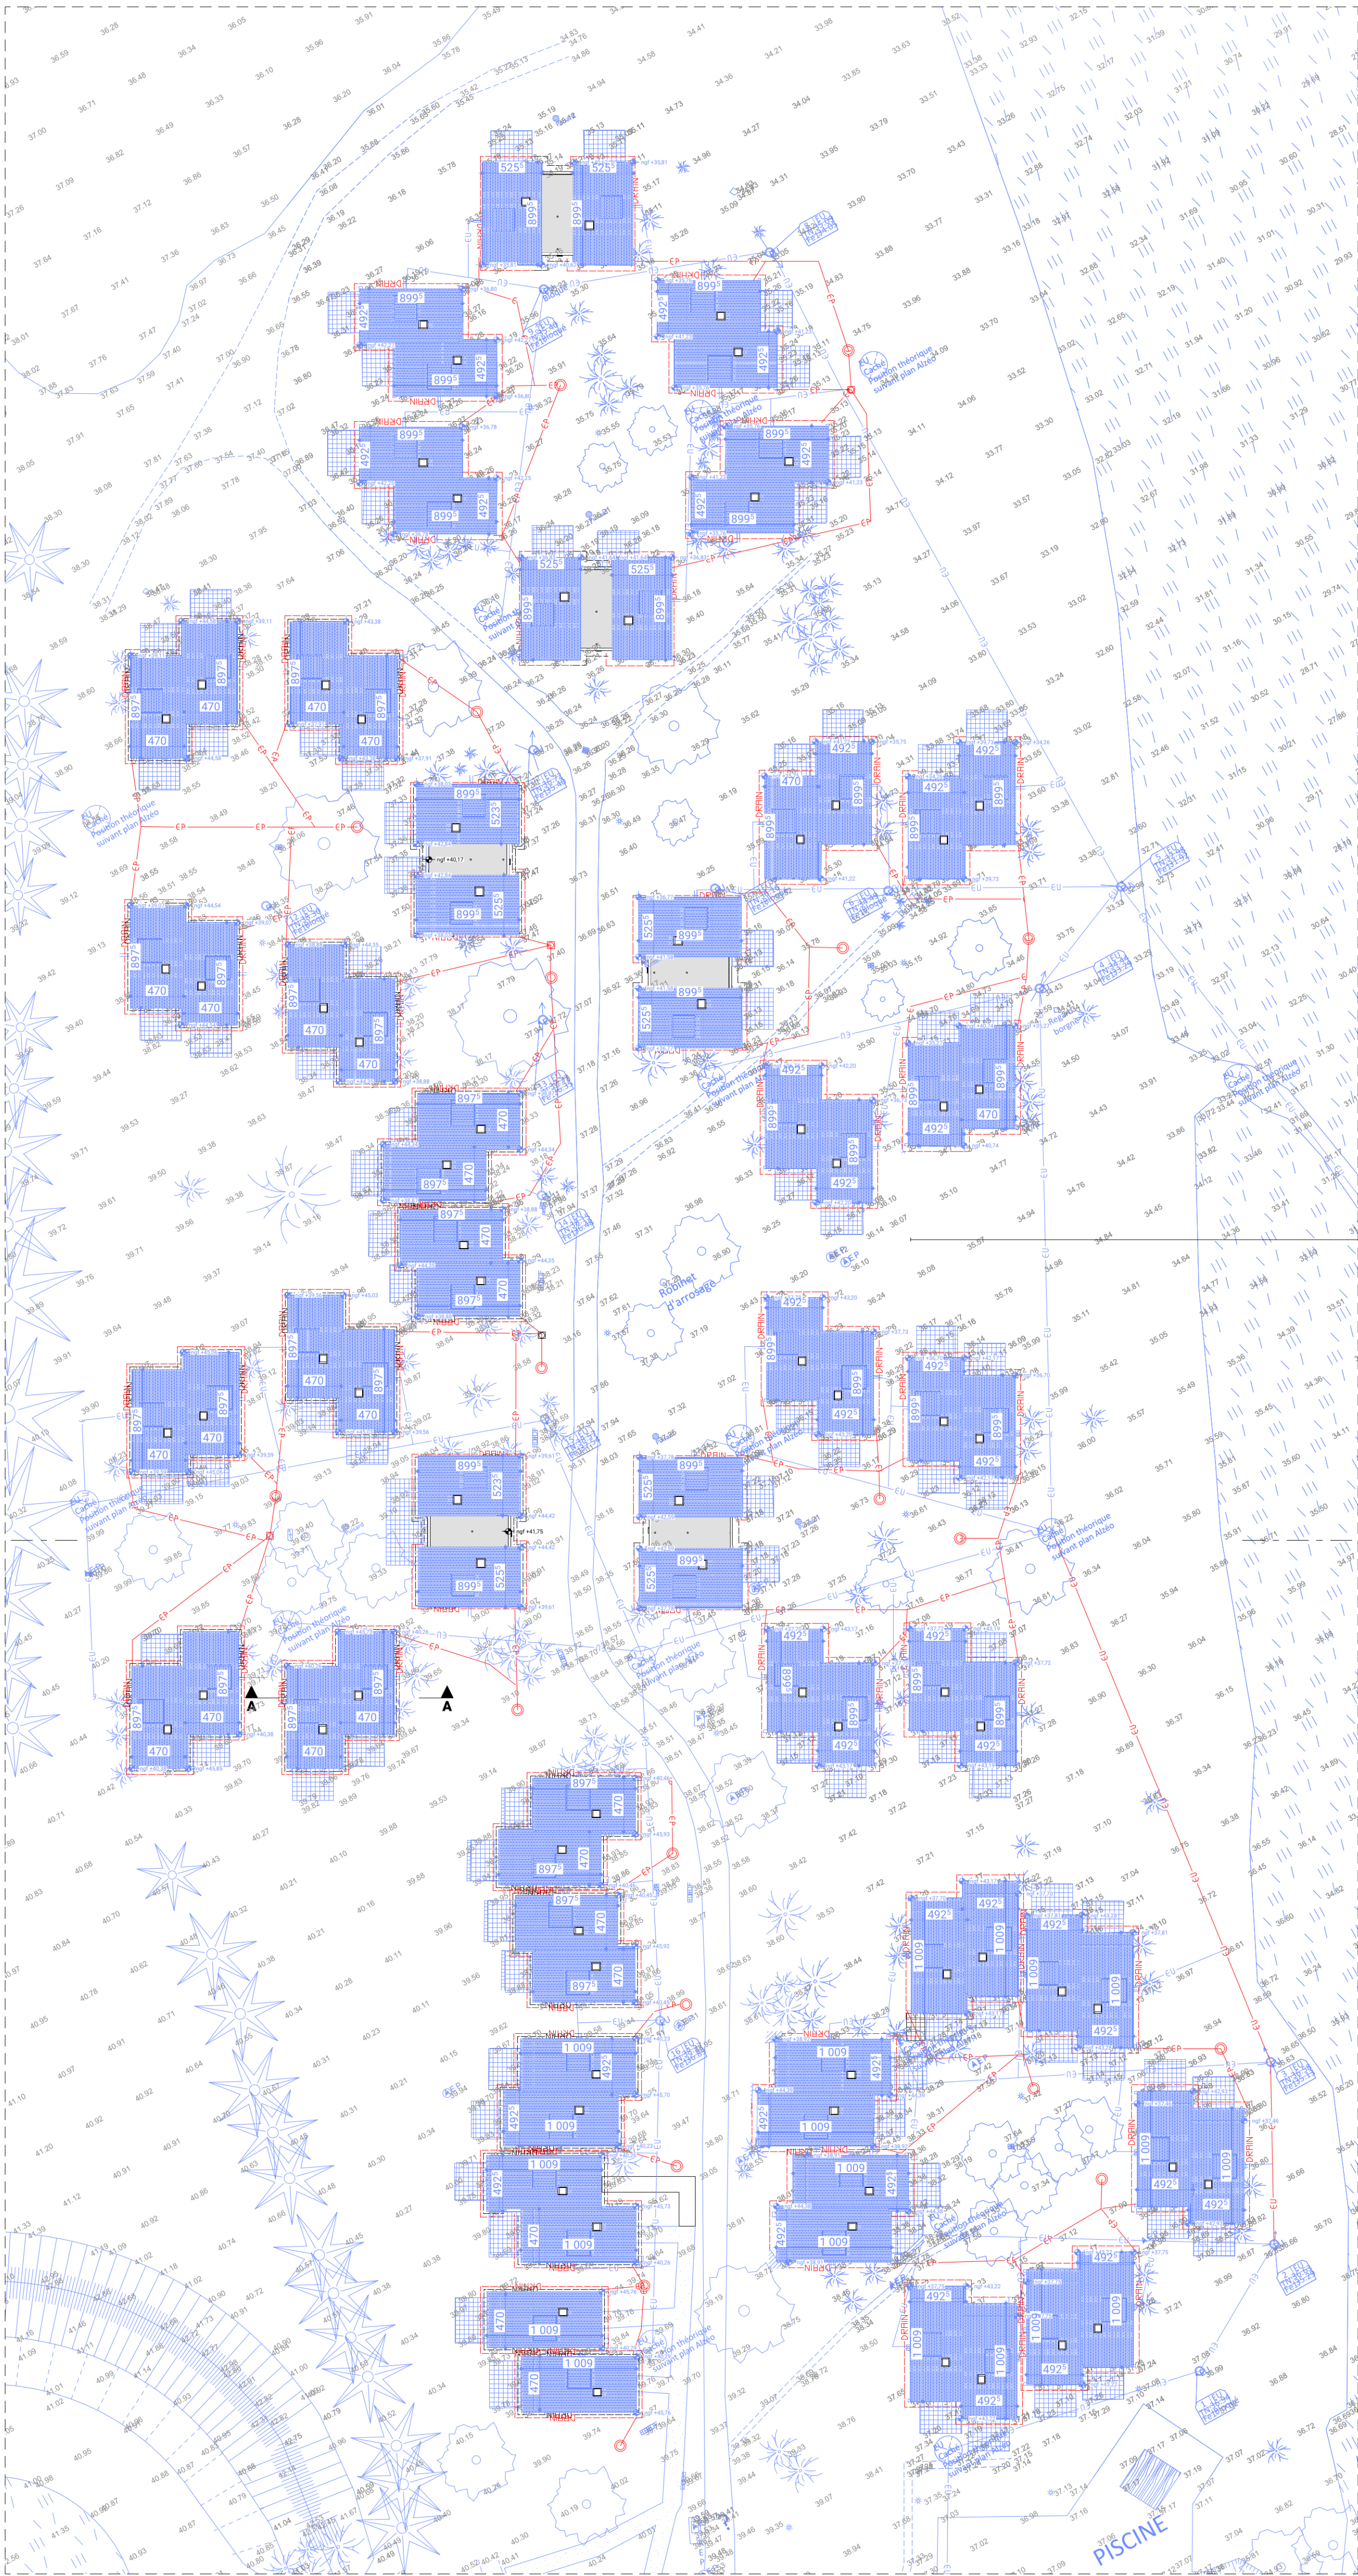

PLAN MASSE GÎTES

ech. 1/350ème



photo 1 - vue sur longère



photo 3 - vue sur bâtiment central




photo 2 - vue sur bâtiment central



photo4 - vue sur gîtes

Travaux extérieurs VRD prévus sur les gîtes :

- drainage périphérique,
- réseau EP à créer avec création de puits d'infiltration
- remplacement portion réseau EU existant
- entretien voirie existante

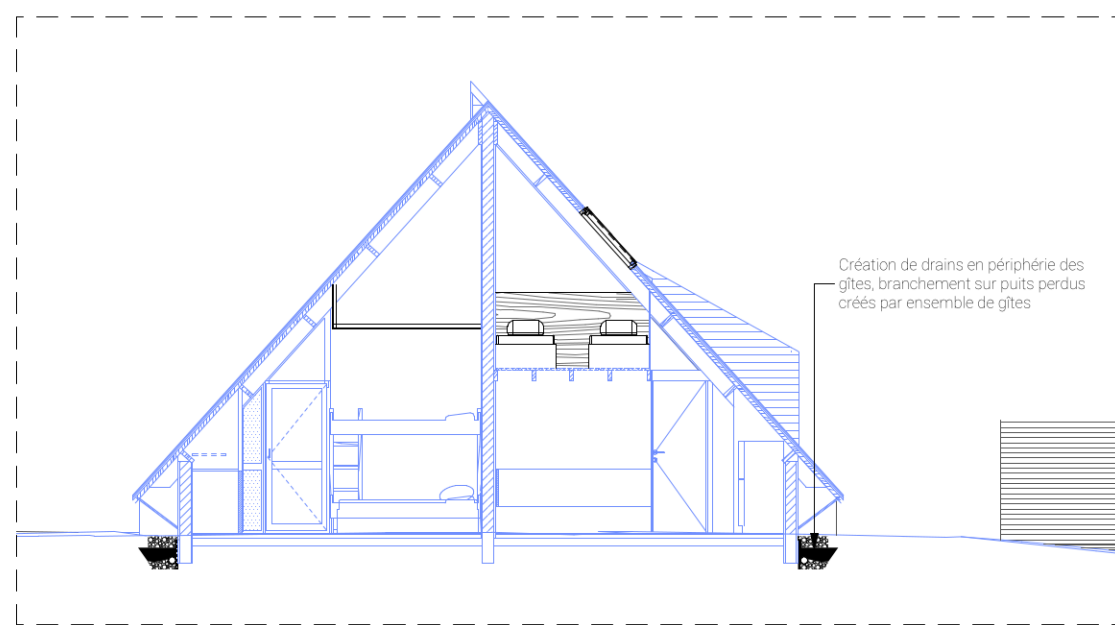

Coupe AA

PROJET	
—	ÉLÉMENTS EXISTANTS
—	ÉLÉMENTS À CRÉER

[ENTRE-SOLS] ATELIER D'ARCHITECTURE		 Inscrit à l'Ordre des architectes	
RÉHABILITATION DU VILLAGE VACANCES VVF DE BELLE-ÎLE-EN-MER			
NATURA 2000		7	
MAÎTRE D'OUVRAGE	SOI VVF BELLE-ÎLE VACANCES - 72 Av. Pierre Mendès France - 75013 PARIS TEL : 06 82 66 27 67 - MAIL : froubeyrie@vfvillages.fr	ECHELLE:	1:350, 1:100
MAÎTRISE D'OEUVRE ARCHITECTE	[ENTRE-SOLS] ATELIER D'ARCHITECTURE - 21 RUE DULISCOUET - 56100 LORIENT TEL : 02 97 63 19 84 - MAIL : atelier@entre-sols.com	DATE:	14-11-25
MAÎTRISE D'OEUVRE ECONOMISTE	RACINE CARREE - 7 RUE DE VAUBAN - 56100 LORIENT TEL : 02 97 84 45 70 - MAIL : economistes@racinecarree.fr	N° AFFAIRE:	23-03
MAÎTRISE D'OEUVRE BET FLUIDES	BECOME 56 - 52 AVENUE PAUL DUPLAIX - 56000 VANNES TEL : 02 97 63 68 49 - MAIL : contact@become56.fr	N°	DESCRIPTION MODIF.
MAÎTRISE D'OEUVRE BET STRUCTURE	OTI - 6 RUE DE KERDAVID - 56600 LANESTER TEL : 02 97 64 14 74 - MAIL : Lemerlaud@bet-oti.com		
MAÎTRISE D'OEUVRE BET CUISINE	KEGIN Ingénierie - 1 AVENUE RENÉ CASSIN - 22100 DIANAN TEL : 02 96 83 56 26 - MAIL : kegin@kegin-ingenierie.fr		
MAÎTRISE D'OEUVRE BET ACOUSTIQUE	JLBI CONSEILS - 5 ALLEE COPERNIC - 56270 PLOEMEUR TEL : 02 97 37 01 02 - MAIL : contact@jlb-acoustique.com		
MAÎTRISE D'OEUVRE BET VRD	ECR Environnement - 2 RUE AMPERE - 56260 LARMOR-PLAGE TEL : 02 97 87 42 32 - MAIL : lorient@ecr-environnement.com		
BUREAU DE CONTROLE	APAVE VANNES - PLACE ALBERT EINSTEIN - 56008 VANNES CEDEX TEL : 07 63 32 39 89 - MAIL : adiele.bailey@apave.com		
COORDONATEUR SPS	APAVE TEL : 07 63 62 20 57 - MAIL : christophe.josse@apave.com		
Nota : Ces plans ne sont pas des plans d'exécution, ils sont transmis aux entreprises à titre indicatif pour l'établissement de leurs propres plans d'exécution.			