


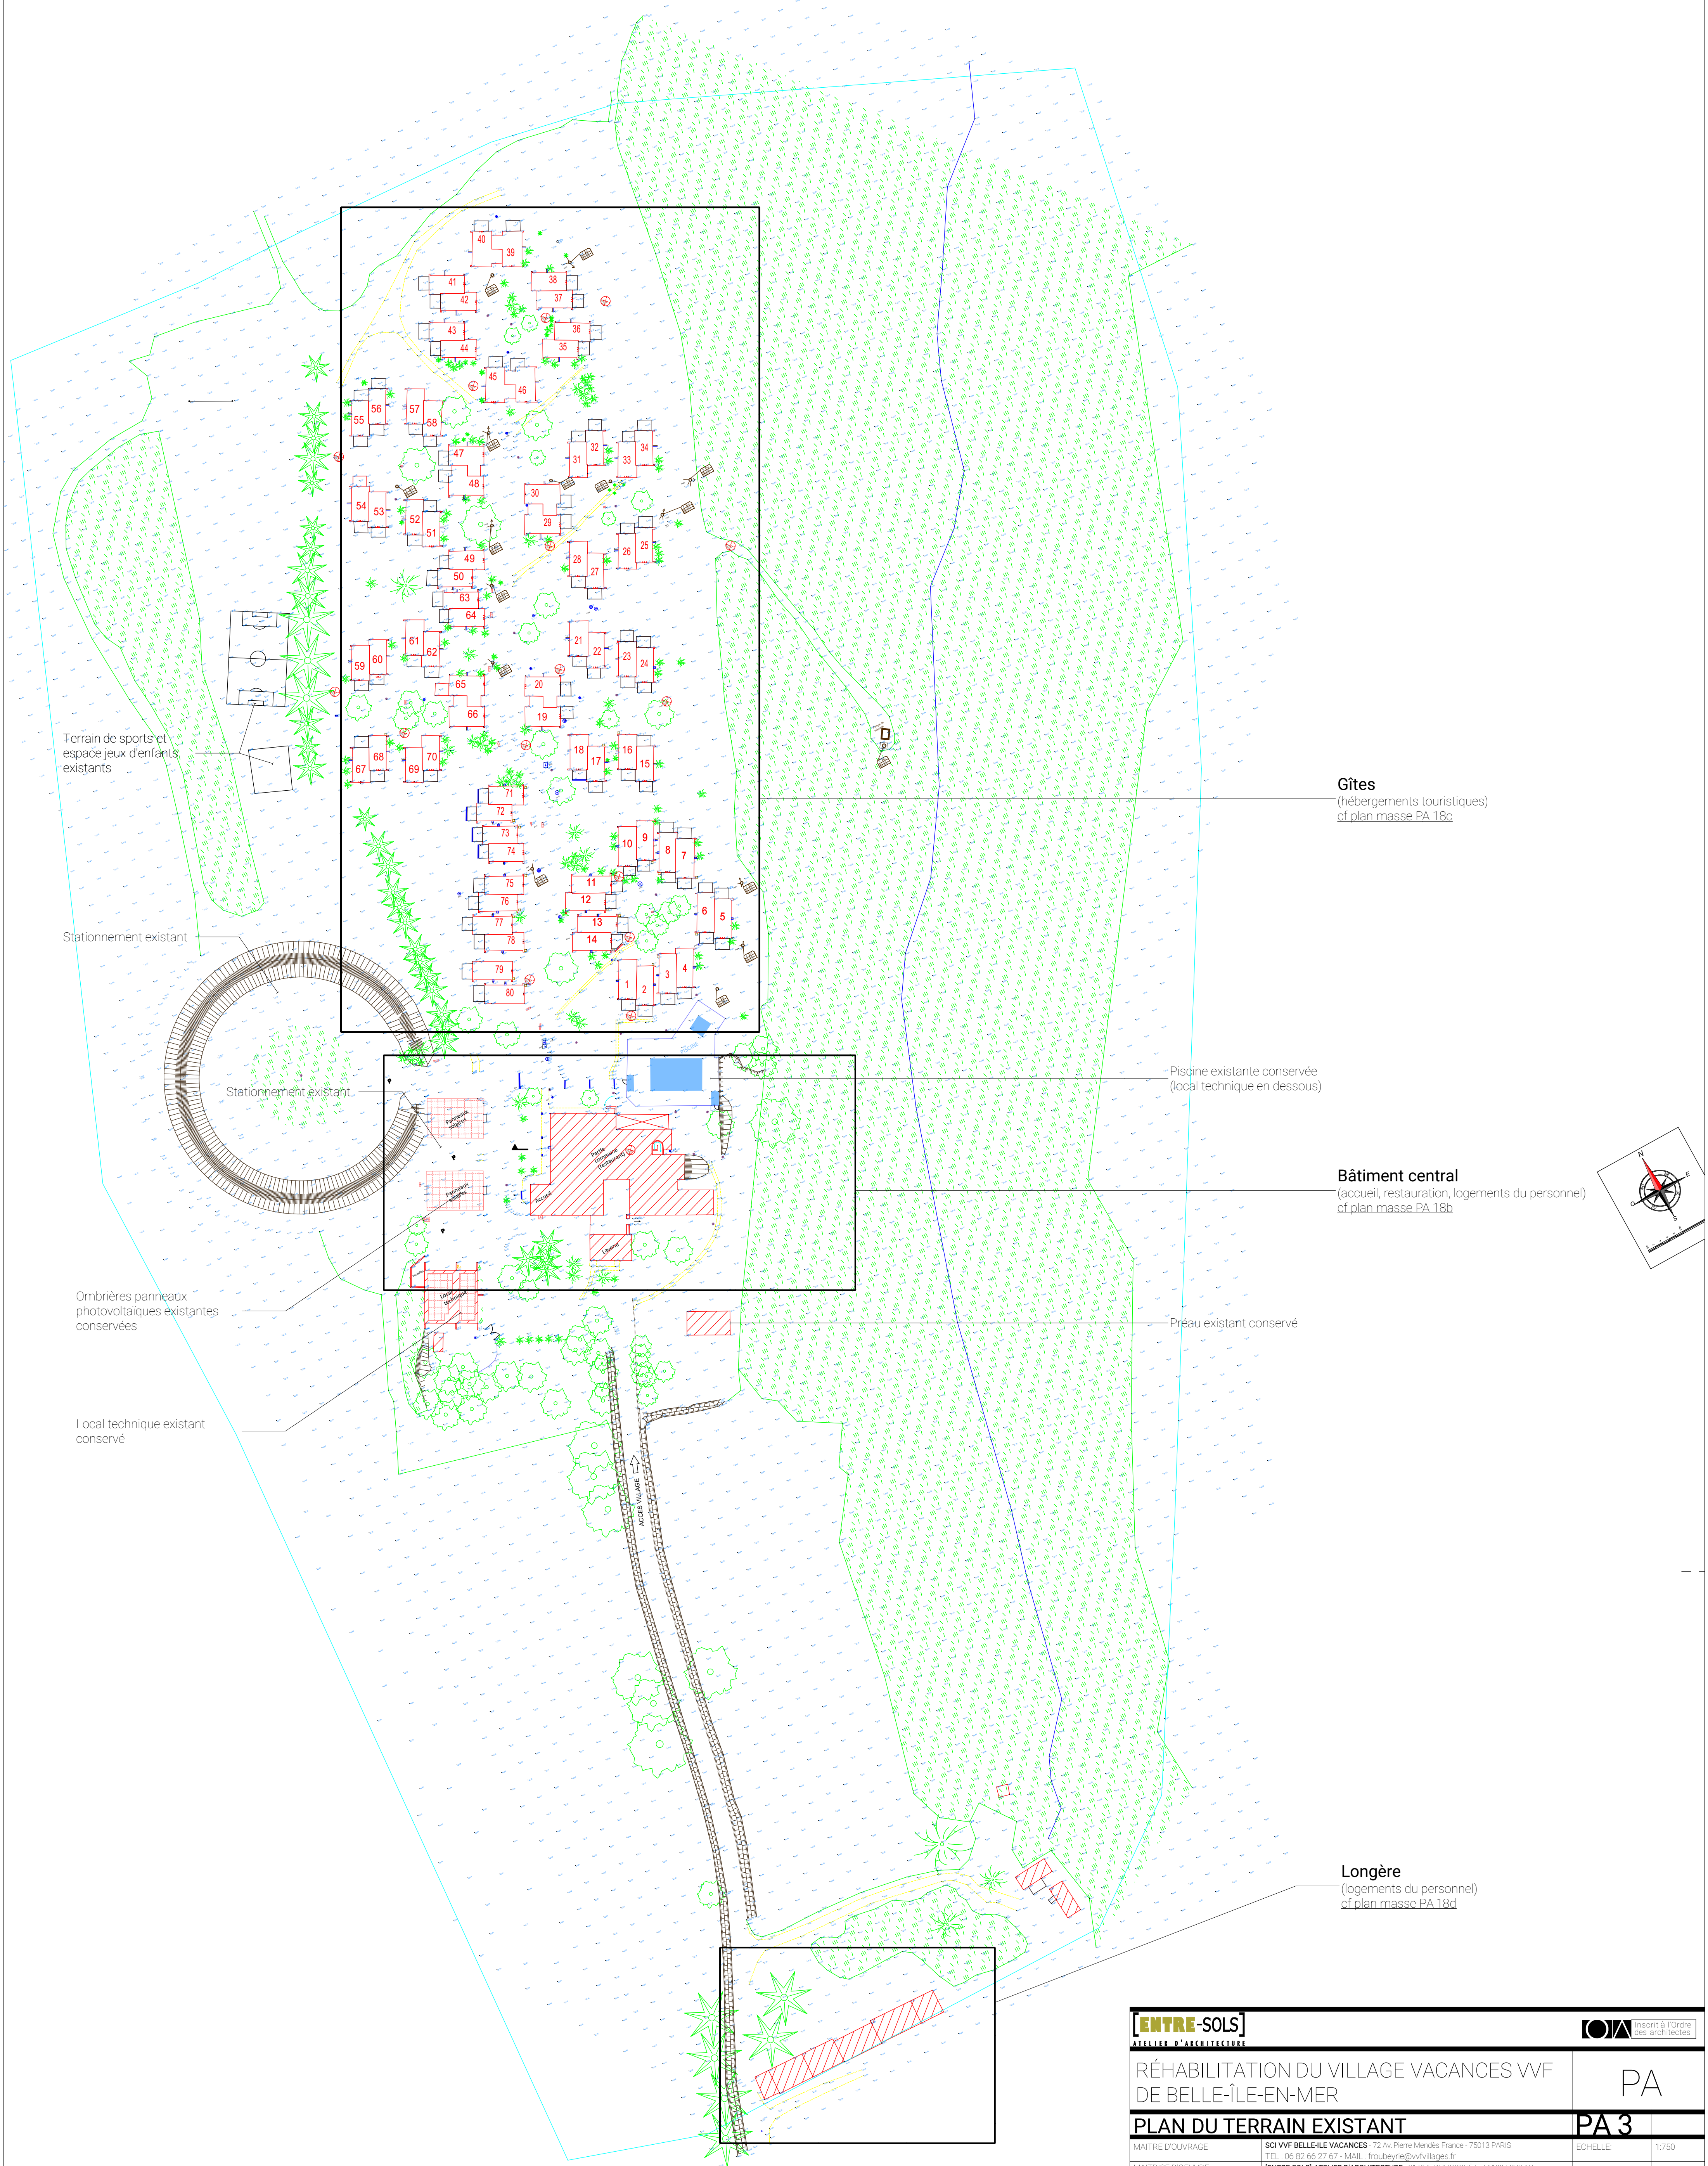

Gîtes
(hébergements touristiques)
cf plan masse PA 18c

Bâtiment central
(accueil, restauration, logements du personnel)
cf plan masse PA 18b

Longère
(logements du personnel)
cf plan masse PA 18d

ENTRE-SOLS ATELIER D'ARCHITECTURE		COA Inscrit à l'Ordre des architectes	
RÉHABILITATION DU VILLAGE VACANCES VF DE BELLE-ÎLE-EN-MER			PA
PLAN DU TERRAIN EXISTANT			PA 3
MAÎTRE D'OUVRAGE	SOI VVF BELLE-ÎLE VACANCES - 72 Av. Pierre Merdes France - 75013 PARIS TEL : 06 82 66 27 67 - MAIL : froubeyrie@vfvillages.fr	ECHELLE:	1/750
MAÎTRISE D'OEUVRE	ENTRE-SOLS ATELIER D'ARCHITECTURE - 21 RUE DULISCOUËT - 56100 LORIENT TEL : 02 97 69 19 84 - MAIL : atelier@entre-sols.com	DATE:	04/09/2025
MAÎTRISE D'OEUVRE	RACINE CARREE - 7 RUE DE VAUBAN - 56100 LORIENT TEL : 02 97 84 45 70 - MAIL : economistes@racinecarree.fr	N° AFFAIRE:	23-03
MAÎTRISE D'OEUVRE	BECOME 56 - 52 AVENUE PAUL DUPLAIX - 56000 VANNES TEL : 02 97 63 68 49 - MAIL : contact@become56.fr	N°	DESCRIPTION MODIF.
BET FLUIDES	OTI - 6 RUE DE KERDAVID - 56600 LANESTER TEL : 02 97 64 14 74 - MAIL : Lemerand@bet-oti.com		
MAÎTRISE D'OEUVRE	KEGIN Ingénierie - AVENUE RENÉ CASSIN - 22100 DINAN TEL : 02 96 83 56 26 - MAIL : kegin@kegin-ingenierie.fr		
BET CUISINE	JLBI CONSEILS - 5 ALLÉE COPERNIC - 56270 PLOEMEUR TEL : 02 97 37 01 02 - MAIL : contact@jbi-acoustique.com		
MAÎTRISE D'OEUVRE	ECR Environnement - 2 RUE AMPÈRE - 56260 LARMOR-PLAGE TEL : 02 97 87 42 32 - MAIL : lorient@ecr-environnement.com		
BET VRD	APAVE VANNES - PLACE ALBERT EINSTEIN - 56008 VANNES CEDEX TEL : 07 63 32 39 89 - MAIL : adèle.bailly@apave.com		
BUREAU DE CONTROLE	APAVE		
COORDONATEUR SPS	TEL : 07 63 62 20 57 - MAIL : christophe.josse@apave.com		
Nota : Ces plans ne sont pas des plans d'exécution, ils sont transmis aux entreprises à titre indicatif pour l'établissement de leurs propres plans d'exécution.			
NSRF-ENTRE-SOLSArchitectureAFFAIRE23-03 VVF Belle-Île-PO Documents ENTRE-SOLSPermis de construire23-03 VVF BELLE-ÎLE EN-MER-03 GLOBAL PA.pdf			