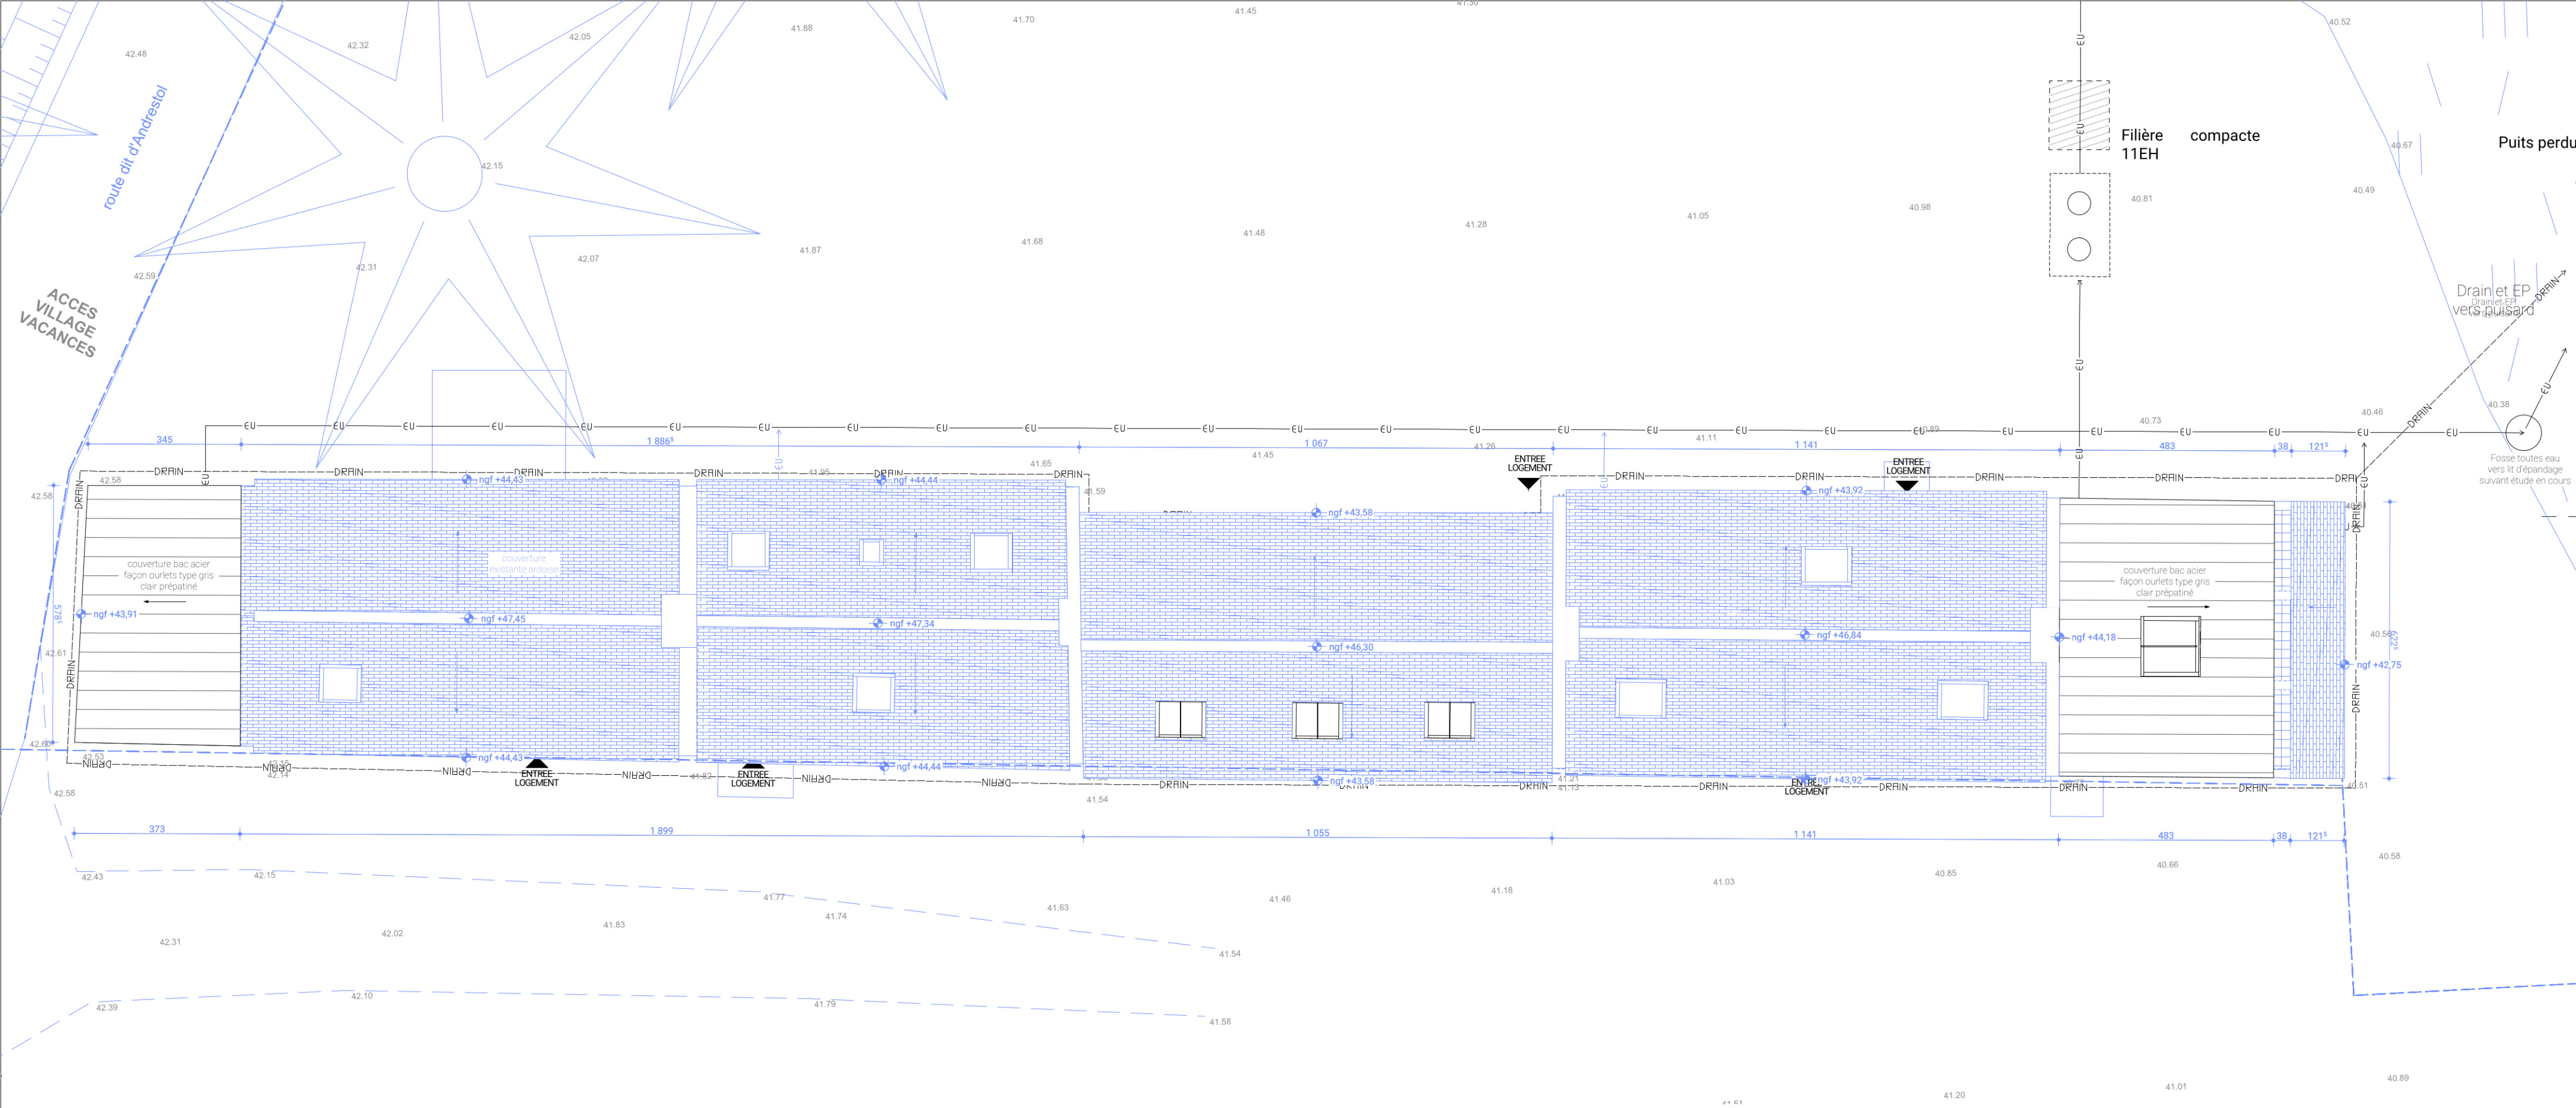


PROJET

ÉLÉMENTS EXISTANTS

ÉLÉMENTS À CRÉER

ENTRE-SOLS

ATELIER D'ARCHITECTURE

IAA

Inscrit à l'Ordre
des architectes

RÉHABILITATION DU VILLAGE VACANCES VVF
DE BELLE-ÎLE-EN-MER

PA

PLAN DE MASSE - longère

PA18 d

MAÎTRE D'OUVRAGE	SCI VVF BELLE-ÎLE VACANCES - 72 Av. Pierre Mendès France - 75013 PARIS TEL : 06 82 66 27 67 - MAIL : froubeyrie@vvfvillages.fr	ECHELLE:	1:100
MAÎTRISE D'OEUVRE ARCHITECTE	[ENTRE-SOLS] ATELIER D'ARCHITECTURE - 21 RUE DULISCOÛET - 56100 LORIENT TEL : 02 97 89 19 84 - MAIL : atelier@entre-sols.com	DATE:	04/09/2025
MAÎTRISE D'OEUVRE ECONOMISTE	RACINE CARREE - 7 RUE DE VAUBAN - 56100 LORIENT TEL : 02 97 84 45 70 - MAIL : economistes@racinecarree.fr	N° AFFAIRE:	23-03
MAÎTRISE D'OEUVRE BET FLUIDES	BECOME 56 - 52 AVENUE PAUL DUPLAIX - 56000 VANNES TEL : 02 97 63 68 49 - MAIL : contact@become56.fr	N°	DESCRIPTION MODIF.
MAÎTRISE D'OEUVRE BET STRUCTURE	OTI - 6 RUE DE KERDAVID - 56600 LANESTER TEL : 02 97 64 14 74 - MAIL : temeraud@bet-oti.com		
MAÎTRISE D'OEUVRE BET CUISINE	KEGIN Ingénierie - 1 AVENUE RENE CASSIN - 22100 DINAN TEL : 02 96 83 56 26 - MAIL : kegin@kegin-ingenierie.fr		
MAÎTRISE D'OEUVRE BET ACOUSTIQUE	JLBI CONSEILS - 5 ALLÉE COPERNIC - 56270 PLOEMEUR TEL : 02 97 37 01 02 - MAIL : contact@lbi-acoustique.com		
MAÎTRISE D'OEUVRE BET VRD	ECR Environnement - 2 RUE AMPERE - 56260 LARMOR-PLAGE TEL : 02 97 87 42 32 - MAIL : lorient@ecr-environnement.com		
BUREAU DE CONTROLE	APAVE VANNES - PLACE ALBERT EINSTEIN - 56038 VANNES CEDEX TEL : 07 63 32 39 89 - MAIL : adele.bailly@apave.com		
COORDONATEUR SPS	APAVE TEL : 07 63 62 20 57 - MAIL : christophe.josse@apave.com		

Nota : Ces plans ne sont pas des plans d'exécution,
ils sont transmis aux entreprises à titre indicatif pour
l'établissement de leurs propres plans d'exécution.

\\SRV-ENTRE-SOLS\Architecture\AFFAIRES\23-03-VVF Belle Ile\05-Pc\Documents [ENTRE-SOLS]\Permis d'aménager\23-03-VVF BELLE-ÎLE-EN-MER-00-GLBAL-PA.ph