


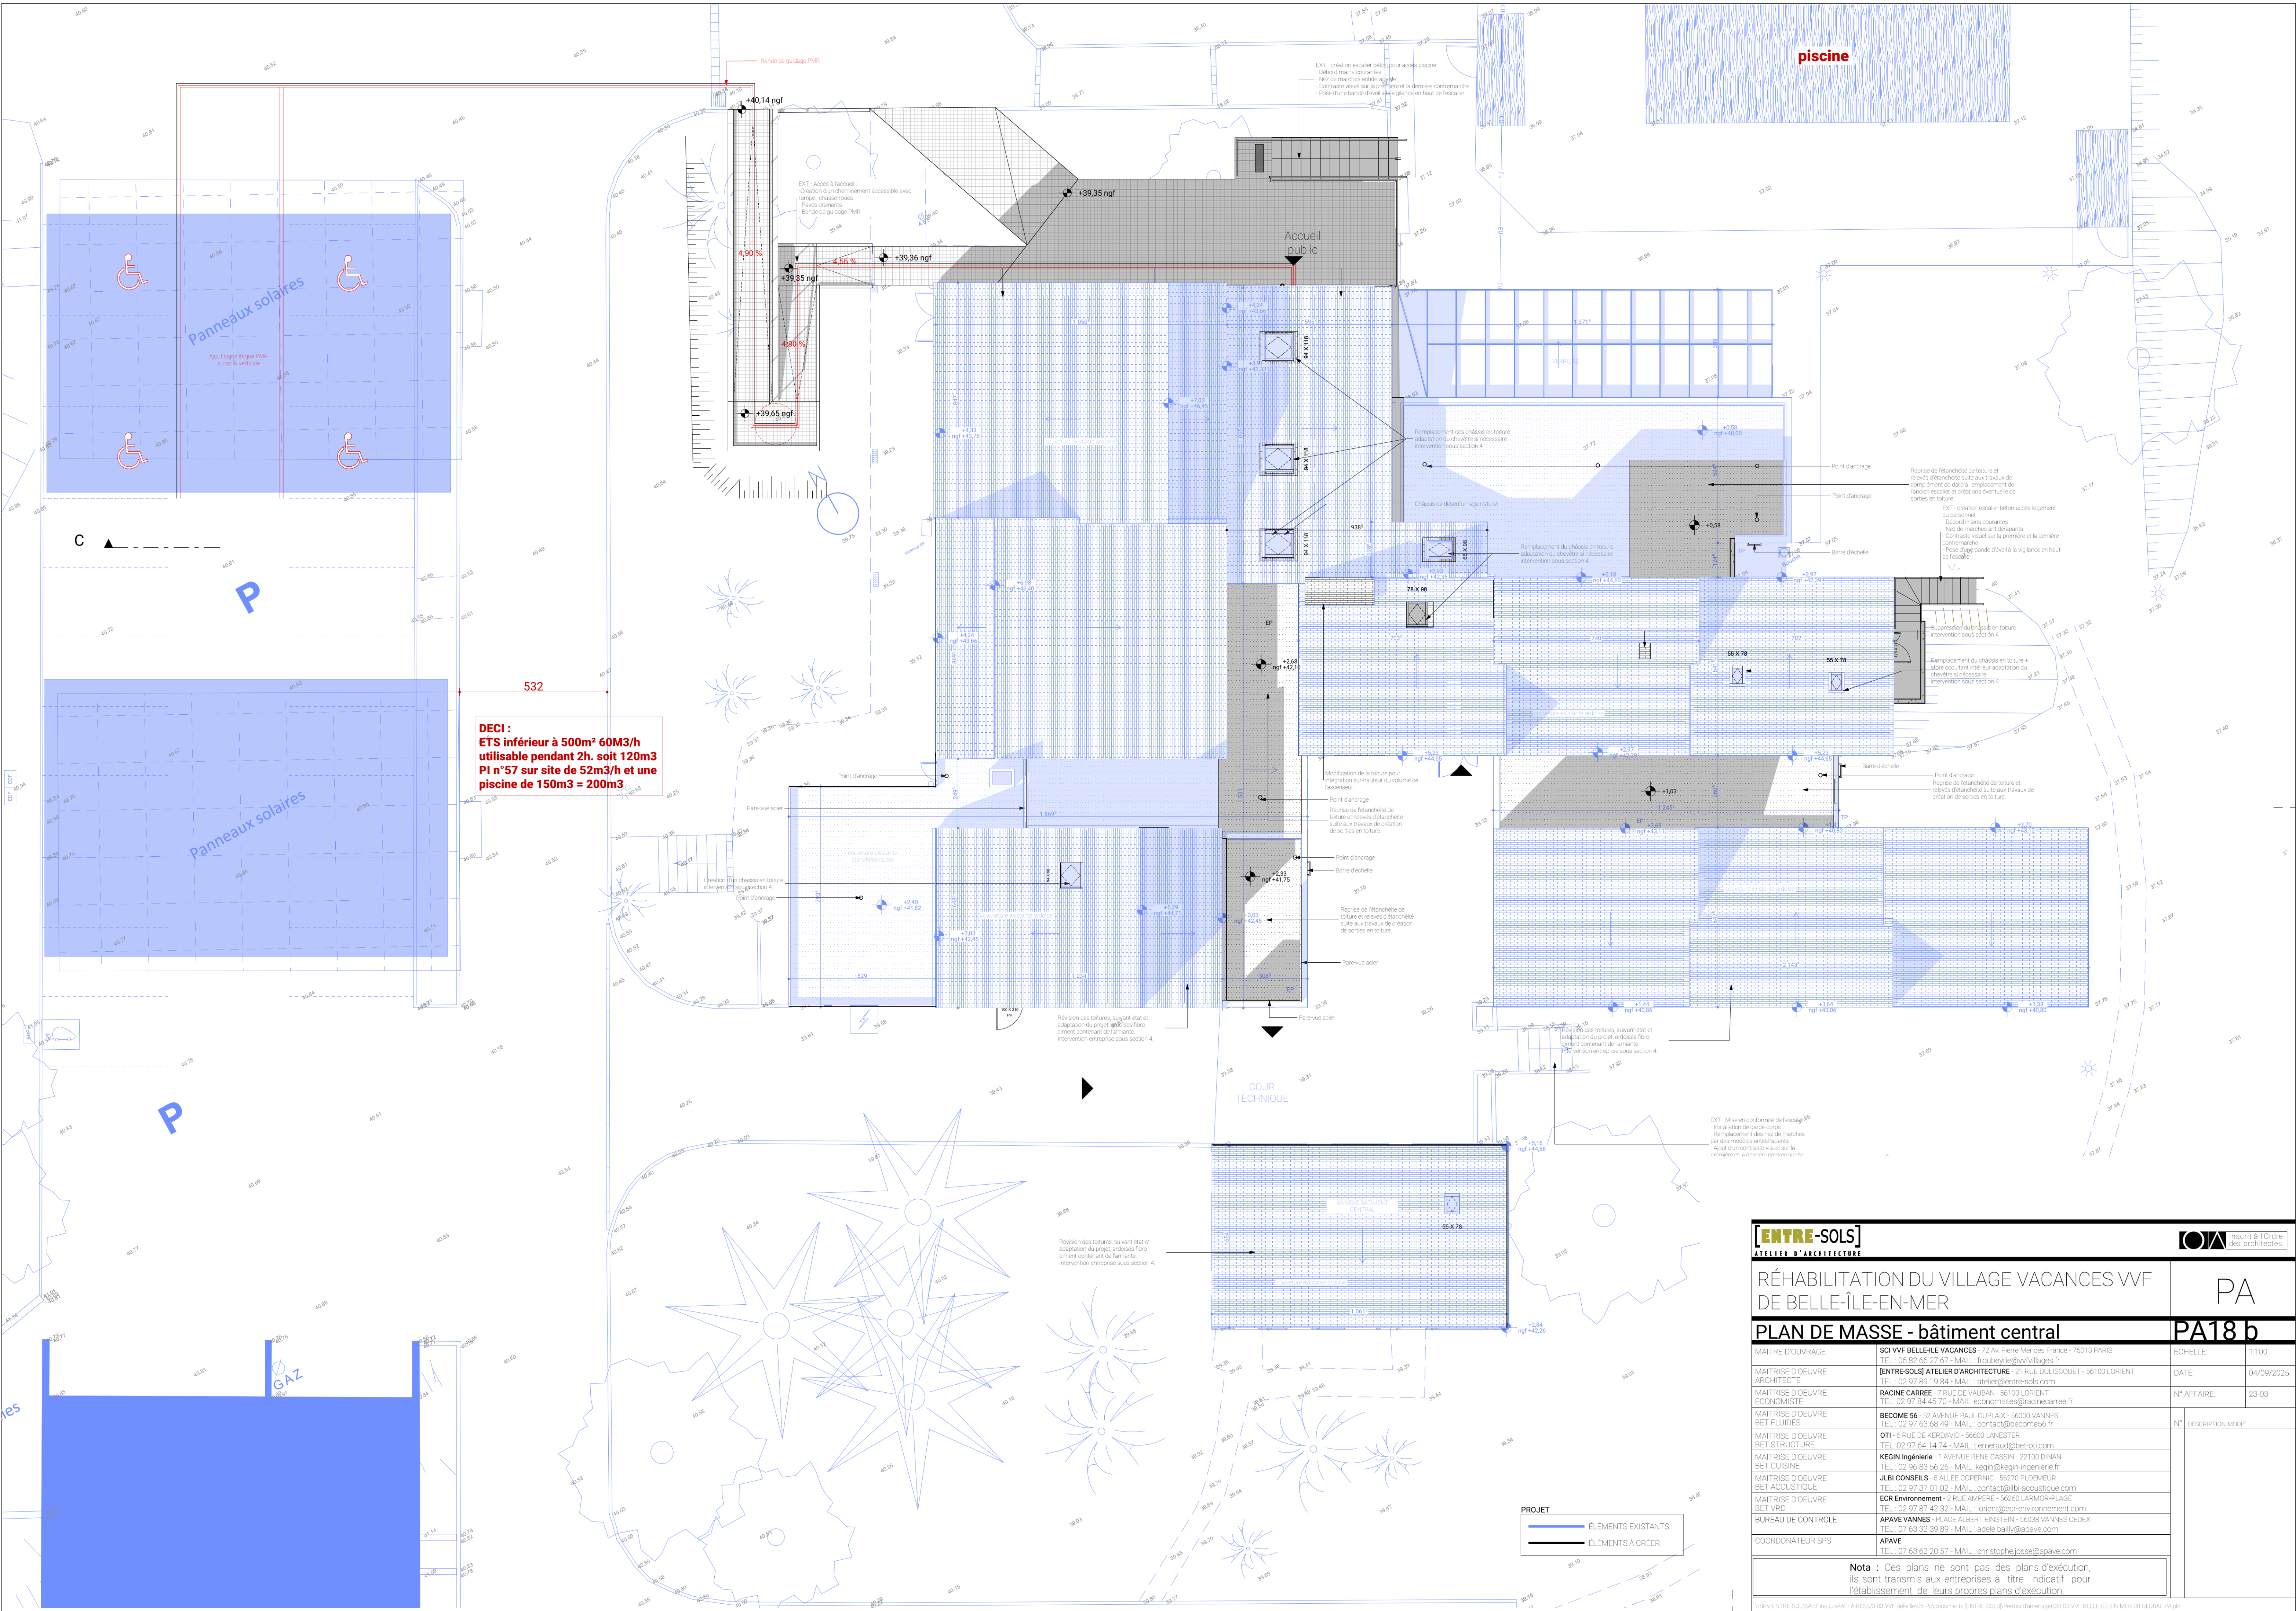

[ENTRE-SOLS] ATELIER D'ARCHITECTURE		Inscrit à l'Ordre des architectes	
RÉHABILITATION DU VILLAGE VACANCES VWF DE BELLE-ÎLE-EN-MER		PA	
PLAN DE MASSE - bâtiment central		PA18 b	
MAÎTRE D'OUVRAGE	SOI VVF BELLE-ÎLE VACANCES - 72 Av. Pierre Mendès France - 75013 PARIS TEL : 06 82 66 27 67 - MAIL : troubeyrie@villages.fr	ECHELLE:	1:100
MAÎTRISE D'ŒUVRE ARCHITECTE	[ENTRE-SOLS] ATELIER D'ARCHITECTURE - 21 RUE DULISCOUET - 56100 LORIENT TEL : 02 97 63 19 54 - MAIL : atelier@entre-sols.com	DATE:	04/09/2025
MAÎTRISE D'ŒUVRE ECONOMISTE	RACINE CARREE - 7 RUE DE VAUBAN - 56100 LORIENT TEL : 02 97 84 45 70 - MAIL : economistes@racinecarree.fr	N° AFFAIRE:	23-03
MAÎTRISE D'ŒUVRE BET FLUIDES	BECOME 56 - 52 AVENUE PAUL DUPAIX - 56000 VANNES TEL : 02 97 63 68 49 - MAIL : contact@become56.fr	N° DESCRIPTION MODIF:	
MAÎTRISE D'ŒUVRE BET STRUCTURE	OTI - 6 RUE DE KERDAVID - 56600 LANESTER TEL : 02 97 64 14 74 - MAIL : tenneraud@betotl.com		
MAÎTRISE D'ŒUVRE BET CUISINE	KEGIN Ingénierie - 1 AVENUE RENE CASSIN - 22100 DINAN TEL : 02 96 83 56 26 - MAIL : kegin@kegin-ingenierie.fr		
MAÎTRISE D'ŒUVRE BET ACOUSTIQUE	JLBI CONSEILS - 5 ALLÉE COPERNIC - 56270 PLOMEUR TEL : 02 97 37 01 02 - MAIL : contact@lbi-acoustique.com		
MAÎTRISE D'ŒUVRE BET VRO	ECOR Environnement - 2 RUE AMPERE - 56200 LARMOR-PLAGE TEL : 02 97 51 42 32 - MAIL : lorien@ecor-environnement.com		
BUREAU DE CONTROLE	APAVE VANNES - PLACE ALBERT EINSTEIN - 56008 VANNES CEDEX TEL : 07 63 32 39 89 - MAIL : adèle.bailly@apave.com		
COORDONATEUR SPS	APAVE TEL : 07 63 62 20 57 - MAIL : christophe.josse@apave.com		
Nota : Ces plans ne sont pas des plans d'exécution, ils sont transmis aux entreprises à titre indicatif pour l'établissement de leurs propres plans d'exécution.			