

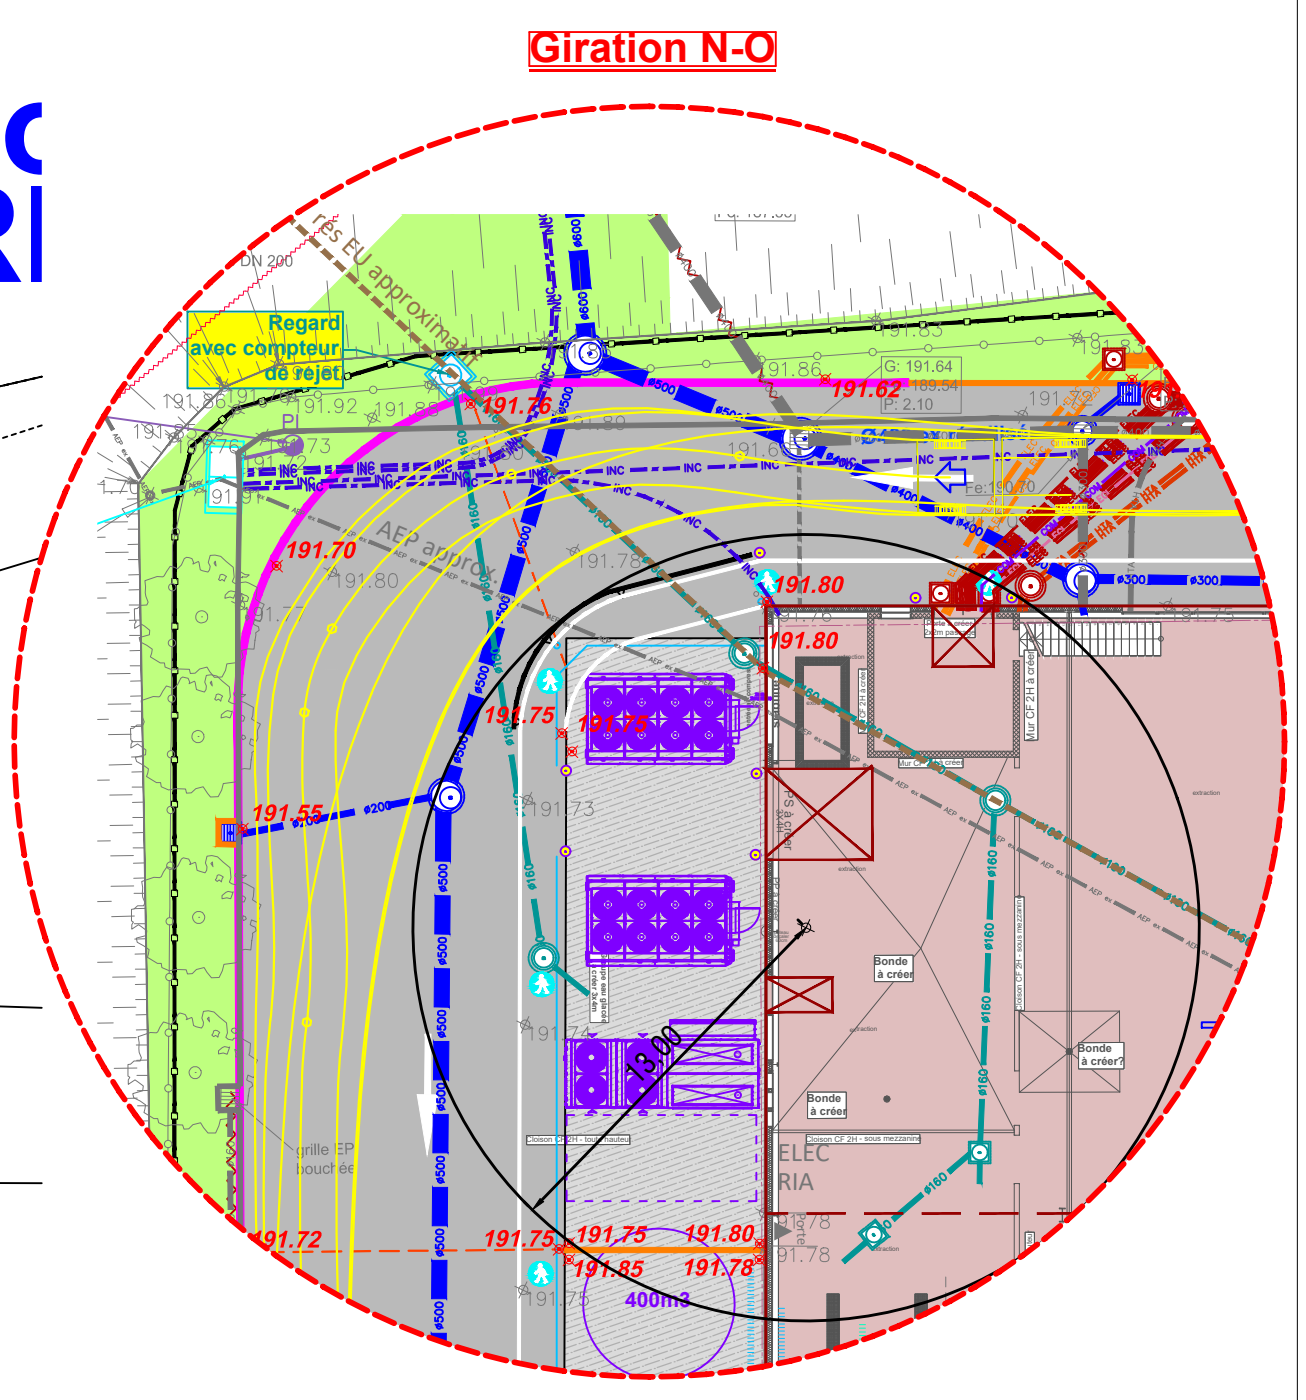


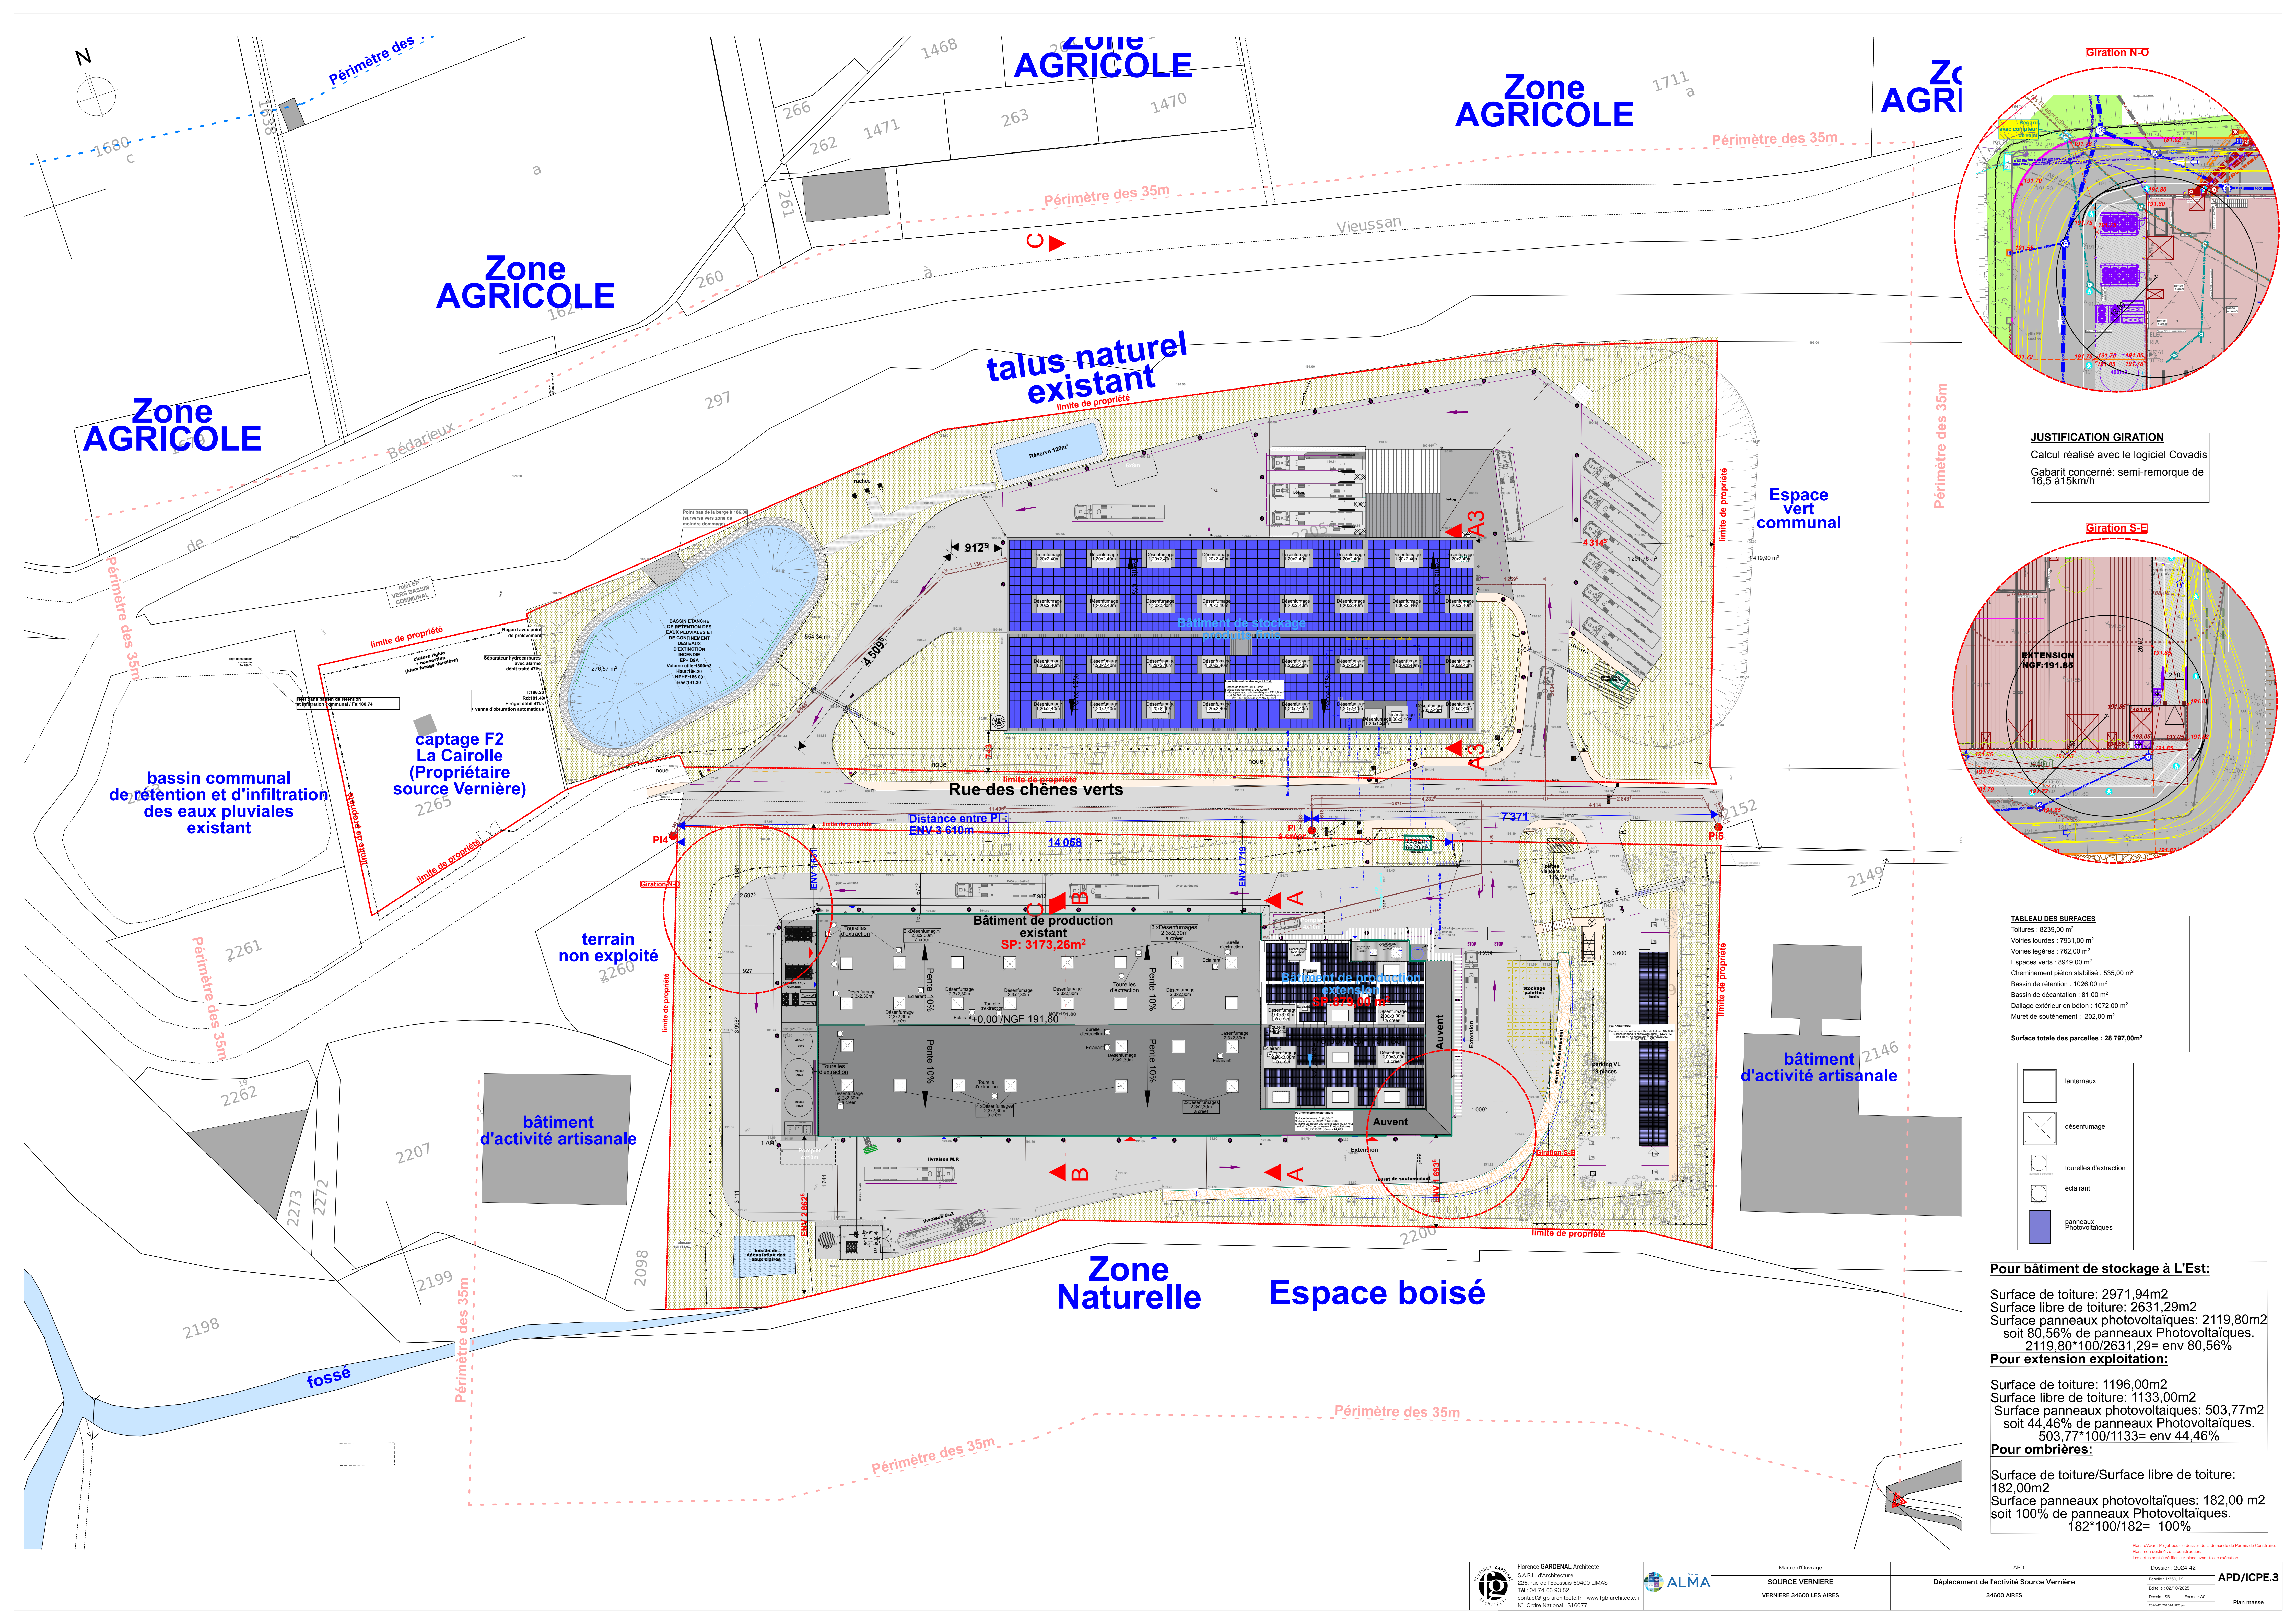

JUSTIFICATION GIRATION
Calcul réalisé avec le logiciel Covadis
Gabarit concerné: semi-remorque de 16.5 à 15km/h

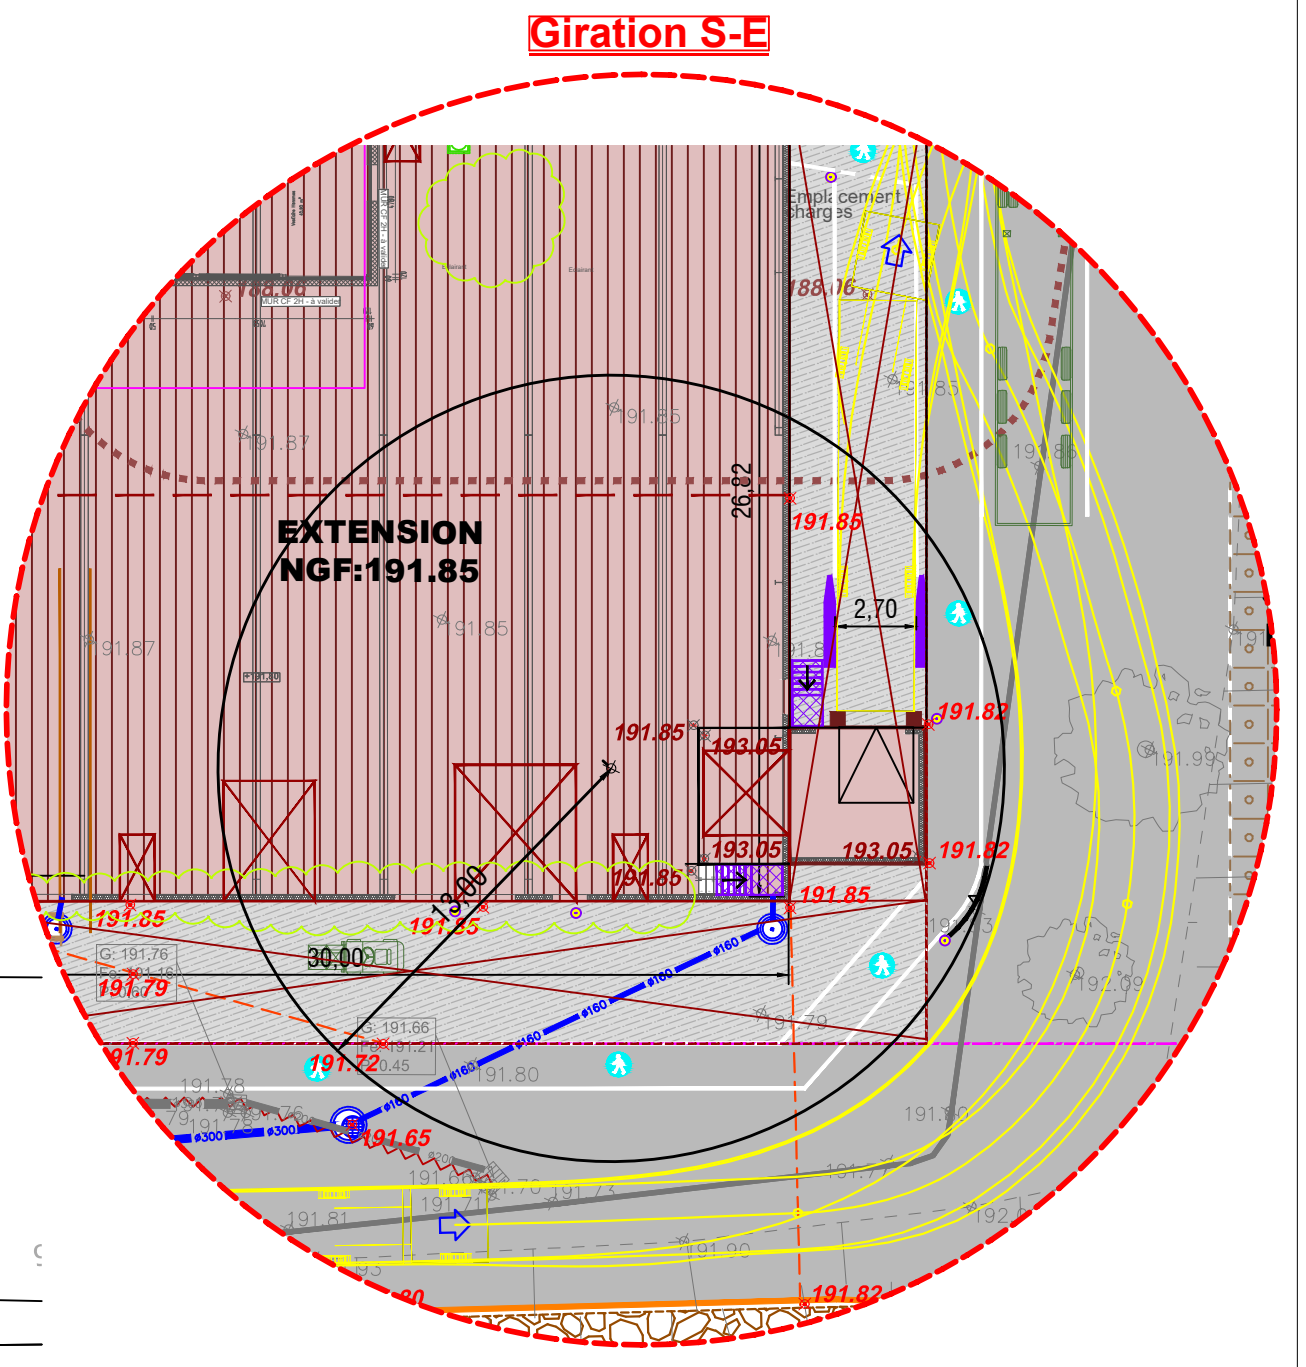

TABEAU DES SURFACES

Toitures :	8239.00 m²
Voies lourdes :	7931.00 m²
Voies légères :	762.00 m²
Espaces verts :	8949.00 m²
Cheminement piéton clôturé :	535.00 m²
Bassin de rétention :	1026.00 m²
Bassin de décantation :	81.00 m²
Dallage extérieur en béton :	1072.00 m²
Muret de soutènement :	202.00 m²
Surface totale des parcelles :	28 797.00m²

- lanternaux
- désenfumage
- tourelles d'extraction
- éclairant
- panneaux Photovoltaïques

Pour bâtiment de stockage à L'Est:
Surface de toiture: 2971,94m2
Surface libre de toiture: 2631,29m2
Surface panneaux photovoltaïques: 2119,80m2
soit 80,56% de panneaux Photovoltaïques.
2119,80*100/2631,29= env 80,56%

Pour extension exploitation:
Surface de toiture: 1196,00m2
Surface libre de toiture: 1133,00m2
Surface panneaux photovoltaïques: 503,77m2
soit 44,46% de panneaux Photovoltaïques.
503,77*100/1133= env 44,46%

Pour ombrières:
Surface de toiture/Surface libre de toiture: 182,00m2
Surface panneaux photovoltaïques: 182,00 m2
soit 100% de panneaux Photovoltaïques.
182*100/182= 100%