

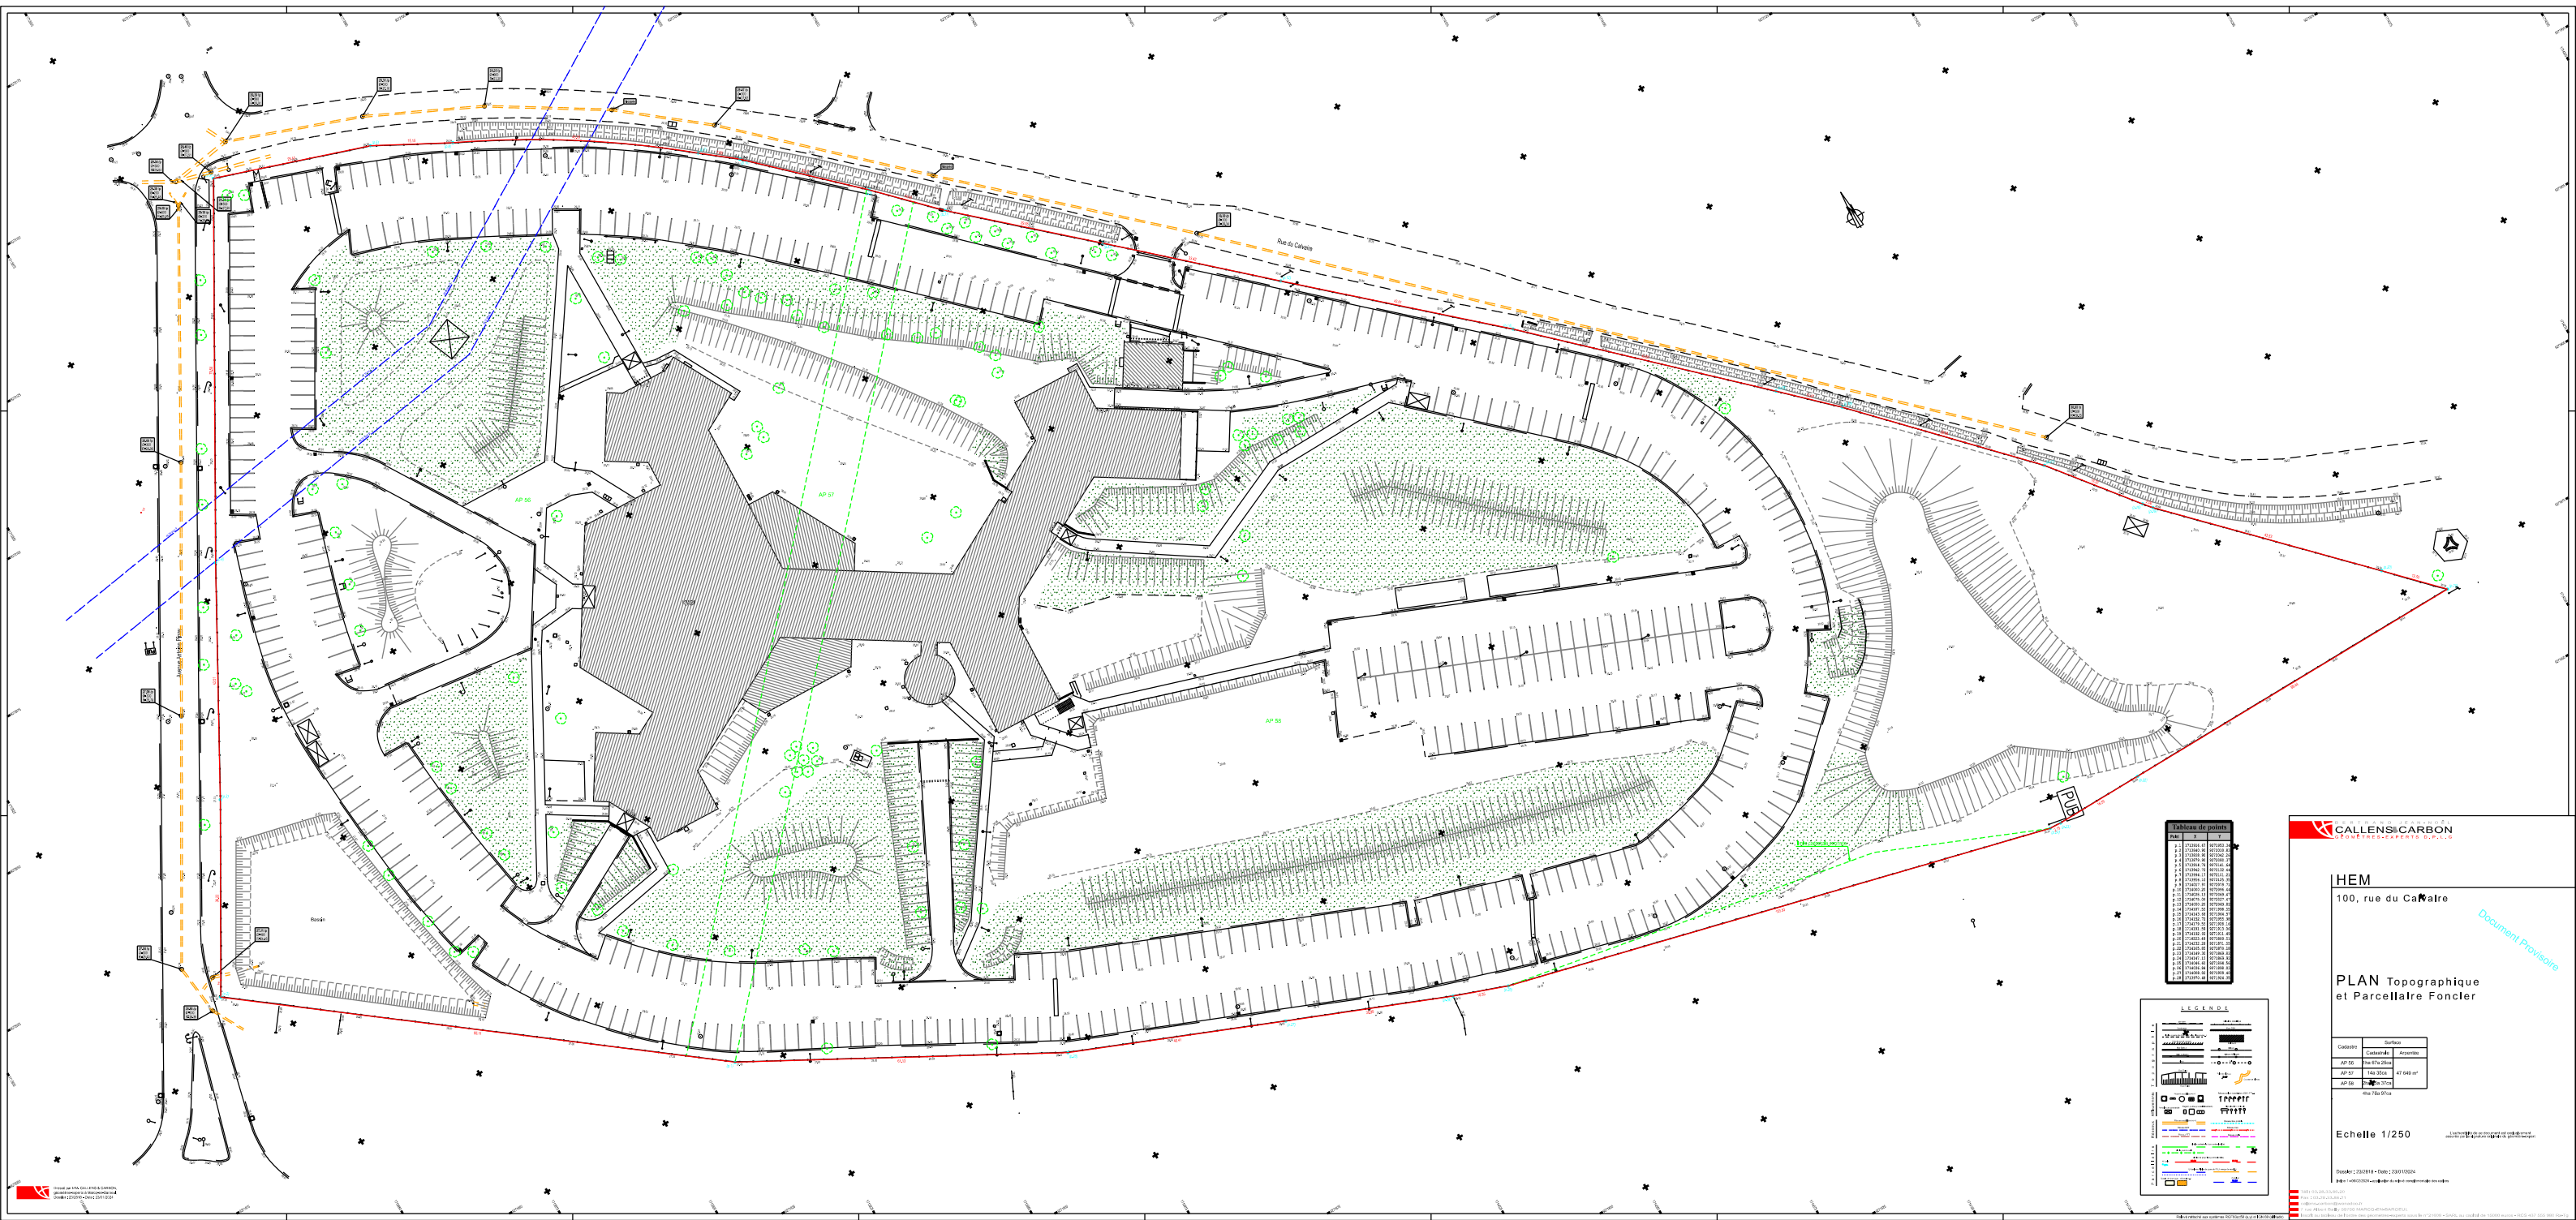


Tableau de points		
N°	Coordonnées	Altitude
Légende	

CALENS CARBON
GÉOMÈTRES-EXPERTS D.P.L.G.

HEM
100, rue du Calvaire

PLAN Topographique
et Parcellaire Foncier

Cadastre	Surface
Echelle 1/250






