
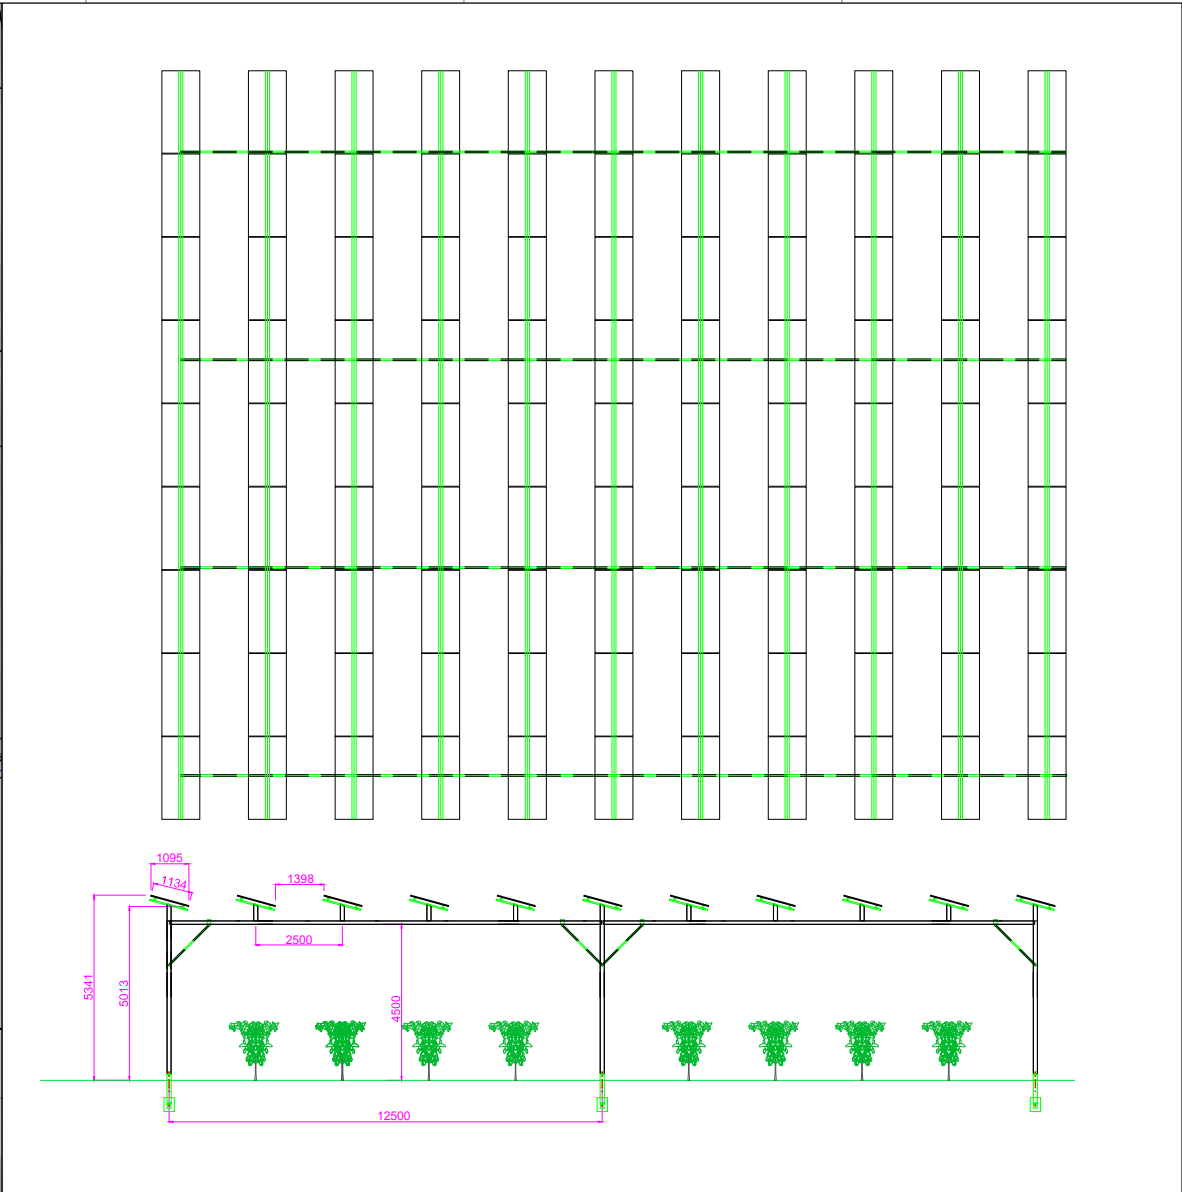


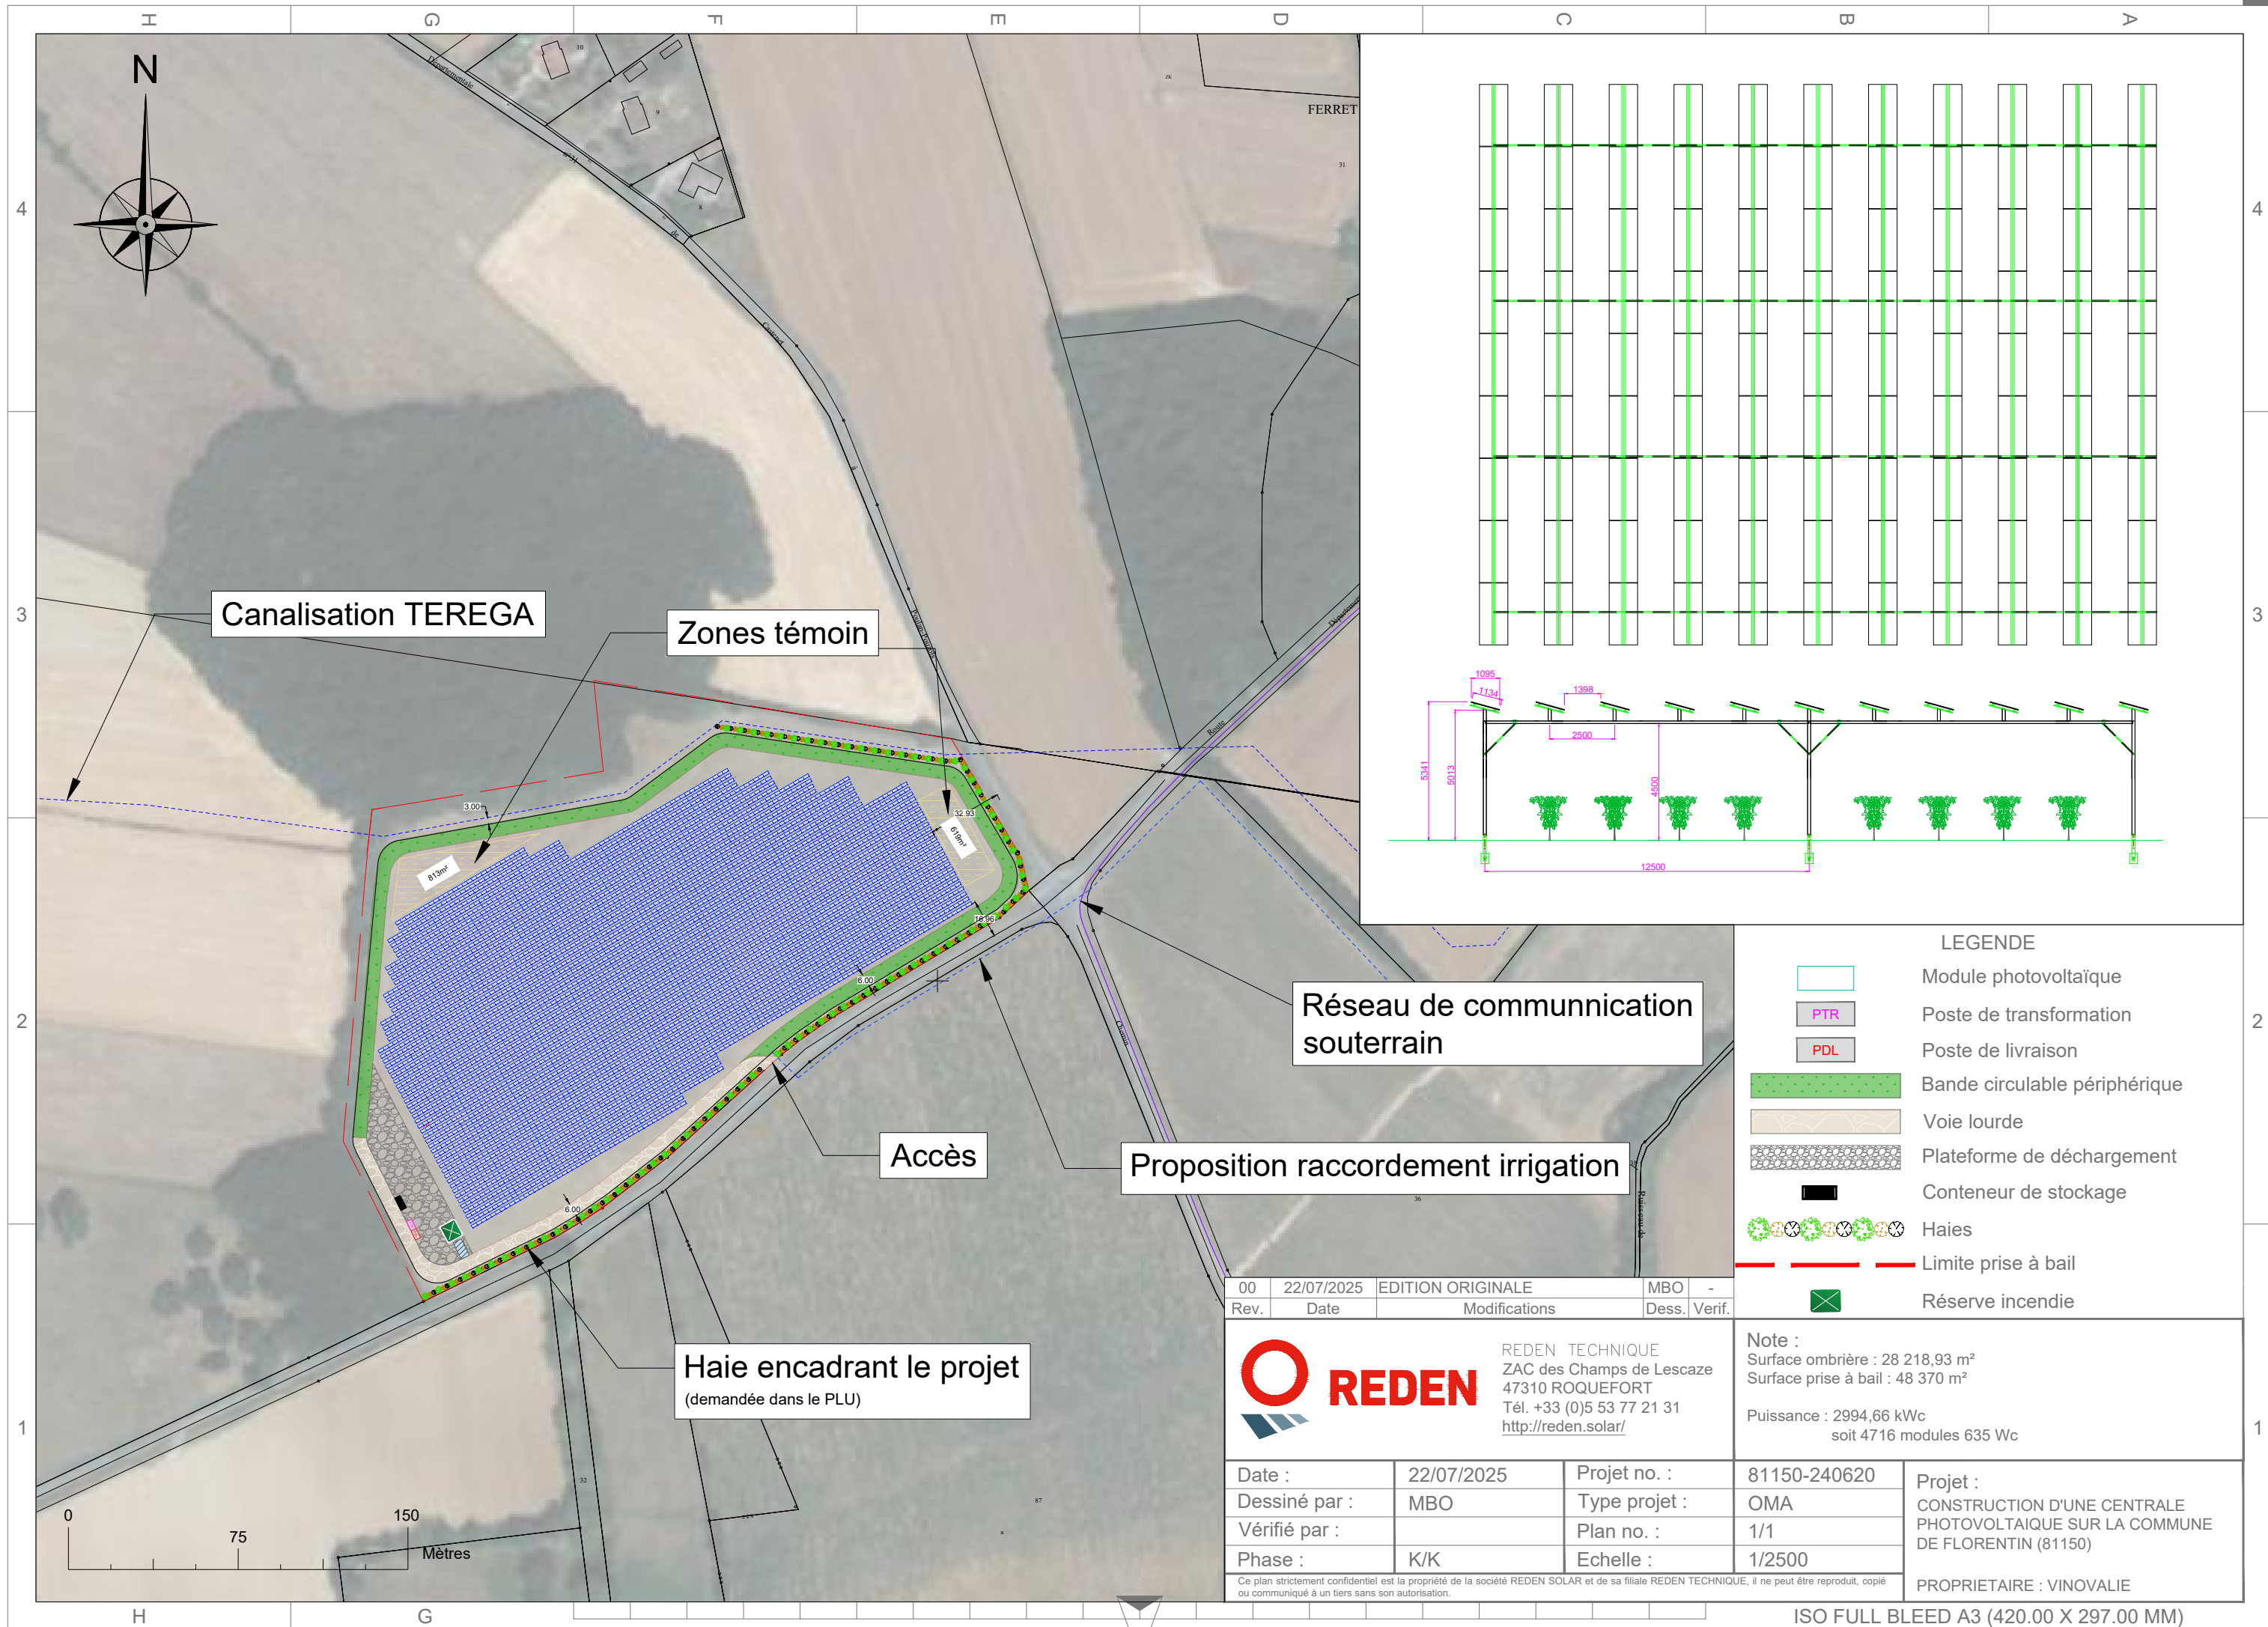

LEGENDE	
	Module photovoltaïque
	Poste de transformation
	Poste de livraison
	Bande circulaire périphérique
	Voie lourde
	Plateforme de déchargement
	Conteneur de stockage
	Haies
	Limite prise à bail
	Réserve incendie

00	22/07/2025	EDITION ORIGINALE	MBO	-
Rev.	Date	Modifications	Dess.	Verif.

REDEN TECHNIQUE
ZAC des Champs de Lescaze
47310 ROQUEFORT
Tél. +33 (0)5 53 77 21 31
<http://reden.solar/>

Note :
Surface ombrière : 28 218,93 m²
Surface prise à bail : 48 370 m²

Puissance : 2994,66 kWc
soit 4716 modules 635 Wc

Date :	22/07/2025	Projet no. :	81150-240620	Projet : CONSTRUCTION D'UNE CENTRALE PHOTOVOLTAIQUE SUR LA COMMUNE DE FLORENTIN (81150) PROPRIETAIRE : VINOVALIE
Dessiné par :	MBO	Type projet :	OMA	
Vérifié par :		Plan no. :	1/1	
Phase :	K/K	Echelle :	1/2500	

Ce plan strictement confidentiel est la propriété de la société REDEN SOLAR et de sa filiale REDEN TECHNIQUE, il ne peut être reproduit, copié ou communiqué à un tiers sans son autorisation.