



SAS OTTAWA


VRD DEDIES A LA VIABILISATION

DE 21 LOTS LIBRES

RUE VICTOR HUGO A VIMY

LOTISSEMENT

MAITRISE D'OUVRAGE :

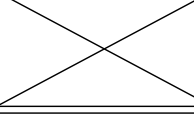

SAS OTTAWA
20 Rue Edouard Froissart
62300 LENS
Tel : 03 21 28 99 00

PHASE :
PA

N° PLAN :
8E

NOM DU PLAN :
Profil en travers type I
avec réseaux divers

MAITRISE D'ŒUVRE :



SEMOTEC
21, rue THIERS
C.S. : 80 027
62600 LIEVIN
Tél : 03.21.45.49.49
Email : contact@semotec.fr




SCENARIO-ARA
Résidence "Île des Eaux Vives"
19, rue Laurent Gers
62 223 - SAINT LAURENT BLANGY
Tél: 03.21.51.10.00
contact@scenario-ara.com



2CT Géomètre Expert
81 bis Rue René Lanoy,
62300 Lens
Tél: 03.21.67.33.77
contact@2ctgeometre-expert.fr



SOCOTEC - URBYSOM
Espace Neptune,
62110 Hénin-Beaumont
Tél: 03.62.07.80.00

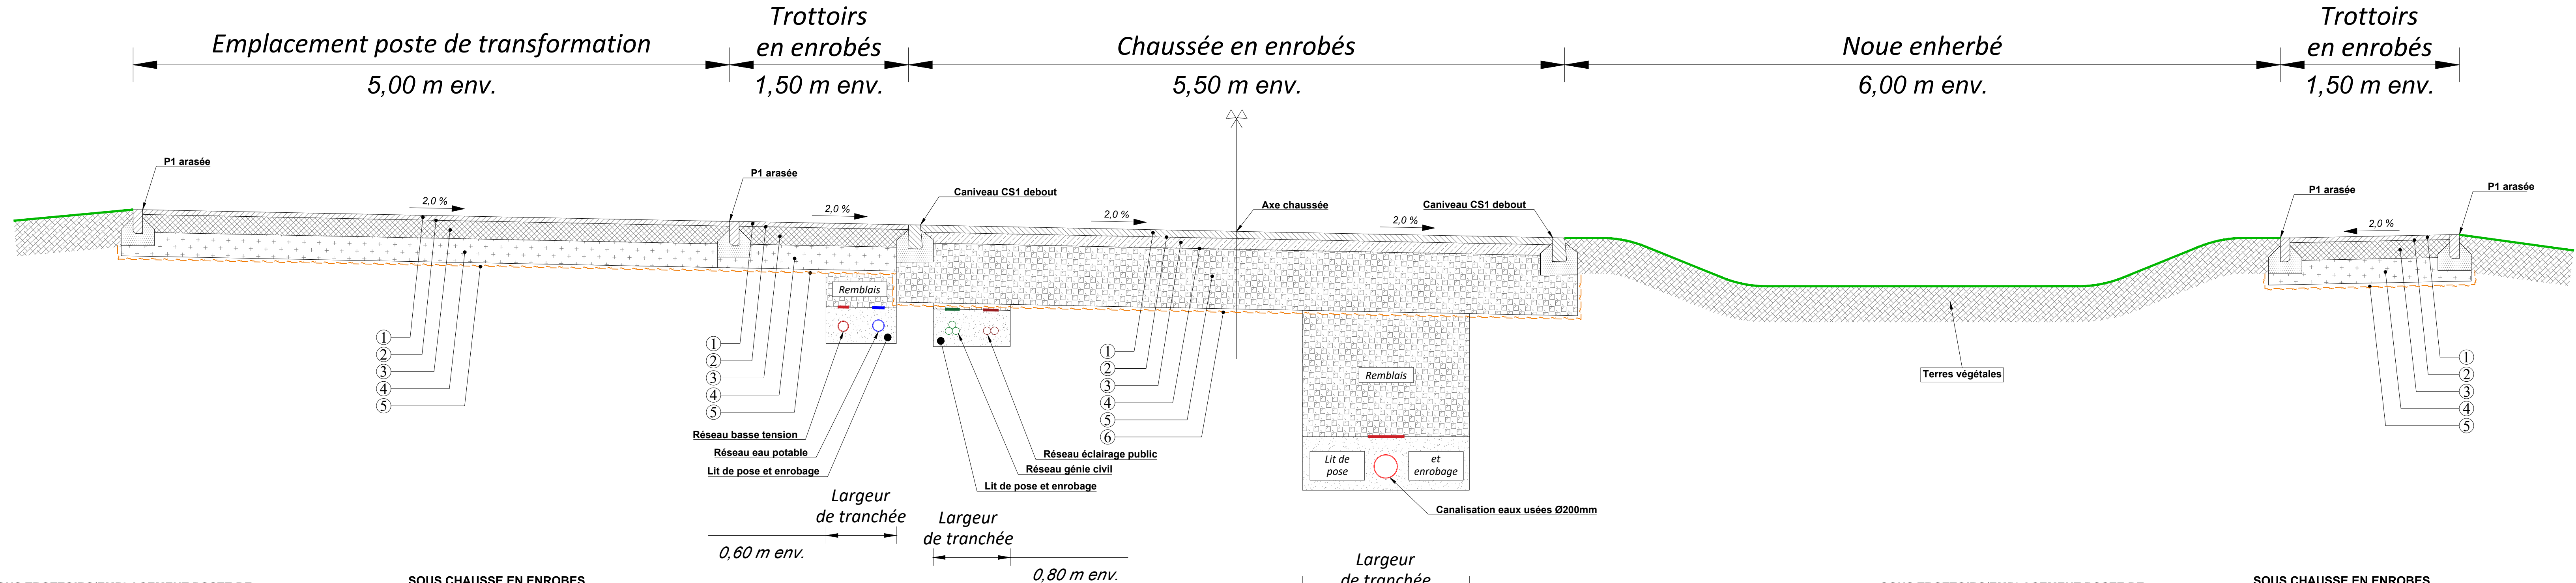

- SOUS TROTTOIRS/EMPLACEMENT POSTE DE TRANSFORMATION EN ENROBES**
- Revêtement en enrobés 0/6 continu ép. : 0,05 m
 - Enduit de cure et de protection
 - Assises en grave traitée 0/20 ép. : 0,15 m
 - Remblais en matériaux d'apport neufs classe D31 ép. : 0,20 m
 - Géotextile (220 g/m² mini.)

- SOUS CHAUSSE EN ENROBES**
- Couche de roulement en B.B.S.G. 0/10 granulats porphyres ép. : 0,06 m
 - Couche d'accrochage à l'émulsion de bitume y compris balayage soignée du support au préalable
 - Couche de base en grave bitume 0/20 classe 3 ép. : 0,09 m
 - Couche d'imprégnation à l'émulsion de bitume
 - Couche de forme-fondation en matériaux d'apport neuf classe D21 ép. : 0,50 m
 - Géotextile (220 g/m² mini.)

- SOUS TROTTOIRS/EMPLACEMENT POSTE DE TRANSFORMATION EN ENROBES**
- Revêtement en enrobés 0/6 continu ép. : 0,05 m
 - Enduit de cure et de protection
 - Assises en grave traitée 0/20 ép. : 0,15 m
 - Remblais en matériaux d'apport neufs classe D31 ép. : 0,20 m
 - Géotextile (220 g/m² mini.)

- SOUS CHAUSSE EN ENROBES**
- Couche de roulement en B.B.S.G. 0/10 granulats porphyres ép. : 0,06 m
 - Couche d'accrochage à l'émulsion de bitume y compris balayage soignée du support au préalable
 - Couche de base en grave bitume 0/20 classe 3 ép. : 0,09 m
 - Couche d'imprégnation à l'émulsion de bitume
 - Couche de forme-fondation en matériaux d'apport neuf classe D21 ép. : 0,50 m
 - Géotextile (220 g/m² mini.)