Commune de Villard-Bonnot

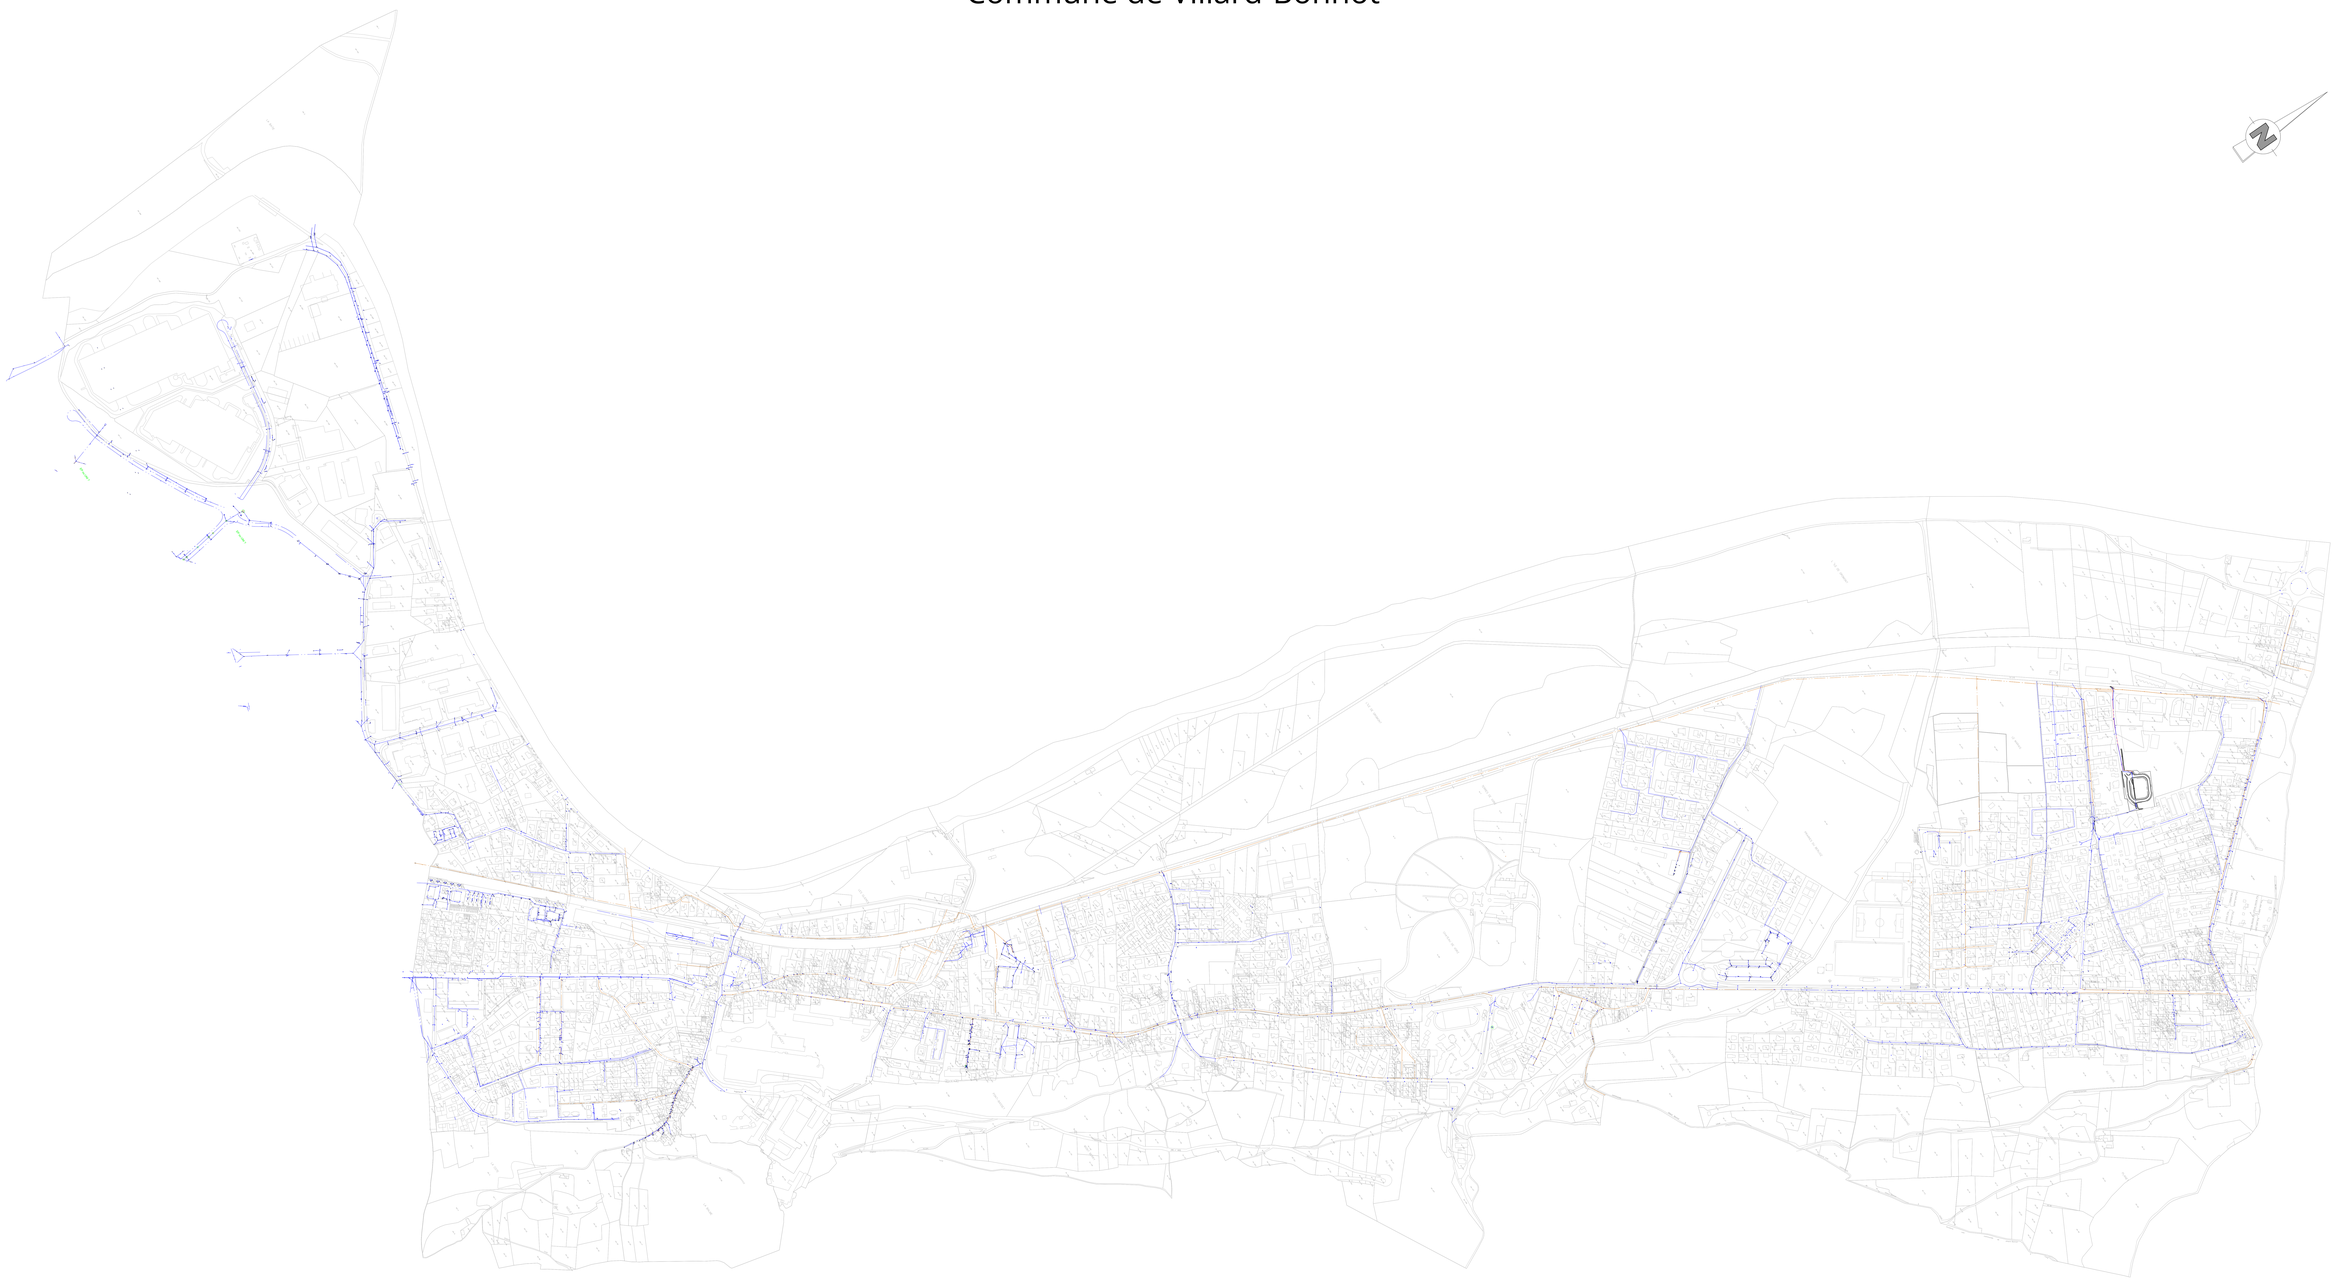

VILLARD-BONNOT

Canalisation eaux pluviales	
Canalisation eaux unitaires	
∘	Altimétrie
#600 PVC	Diamètre, nature, sens
∘227.78/fe	Altitude sur Fil d'eau

Catégorie réseau : Pluviale	Système planimétrique : RGF 93 - CC 45
Classe de précision : Classe C	Système altimétrique : NGF - IGN 69