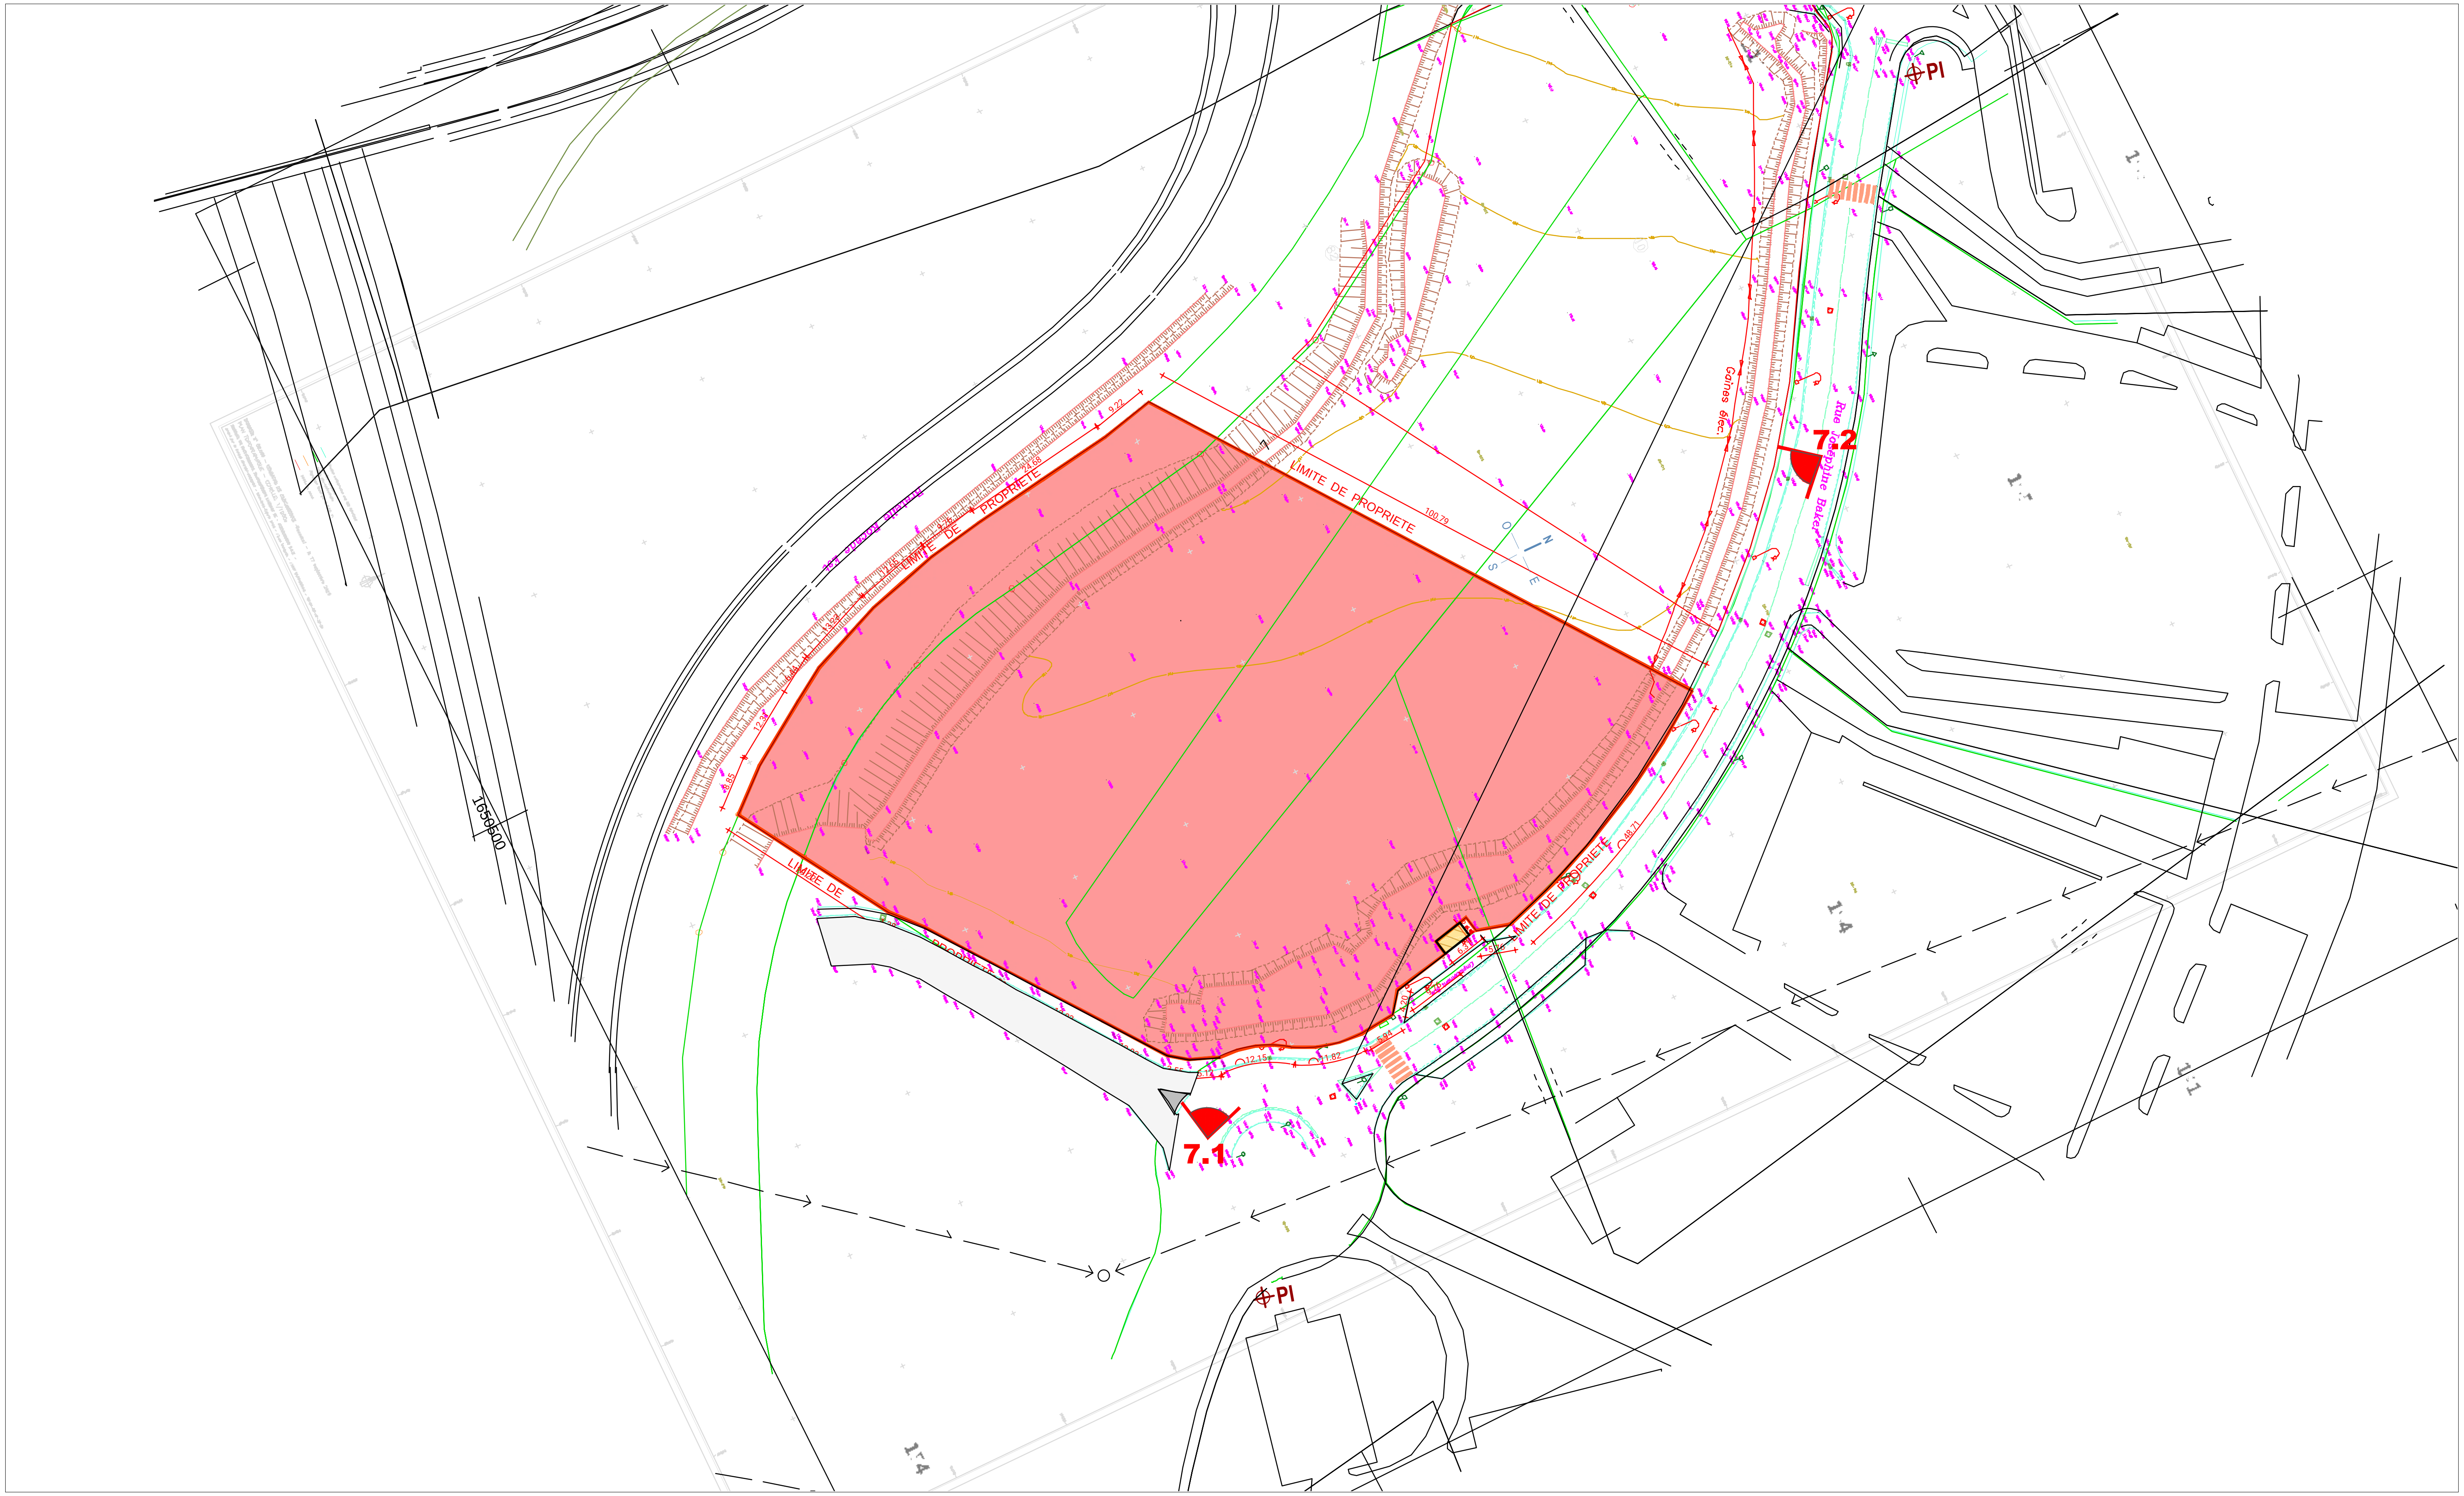

BRUNERIE®

SCI CARCASSONNE 22 RUE - JOSEPHINE BAKER 11000 CARCASSONNE

CREATION D'UNE CONCESSION AUTOMOBILE DEBARD

PLAN DE MASSE - ETAT DES LIEUX

AFFAIRE	ÉMET.	LOT	PHASE	N°	INDICE
2025-031	**BRU**	**ARC**	**CPC**	**05.1**	

Dessinateur KL· **Vérificateur** CI

Date 11/2025 · **Echelle** 1-1000