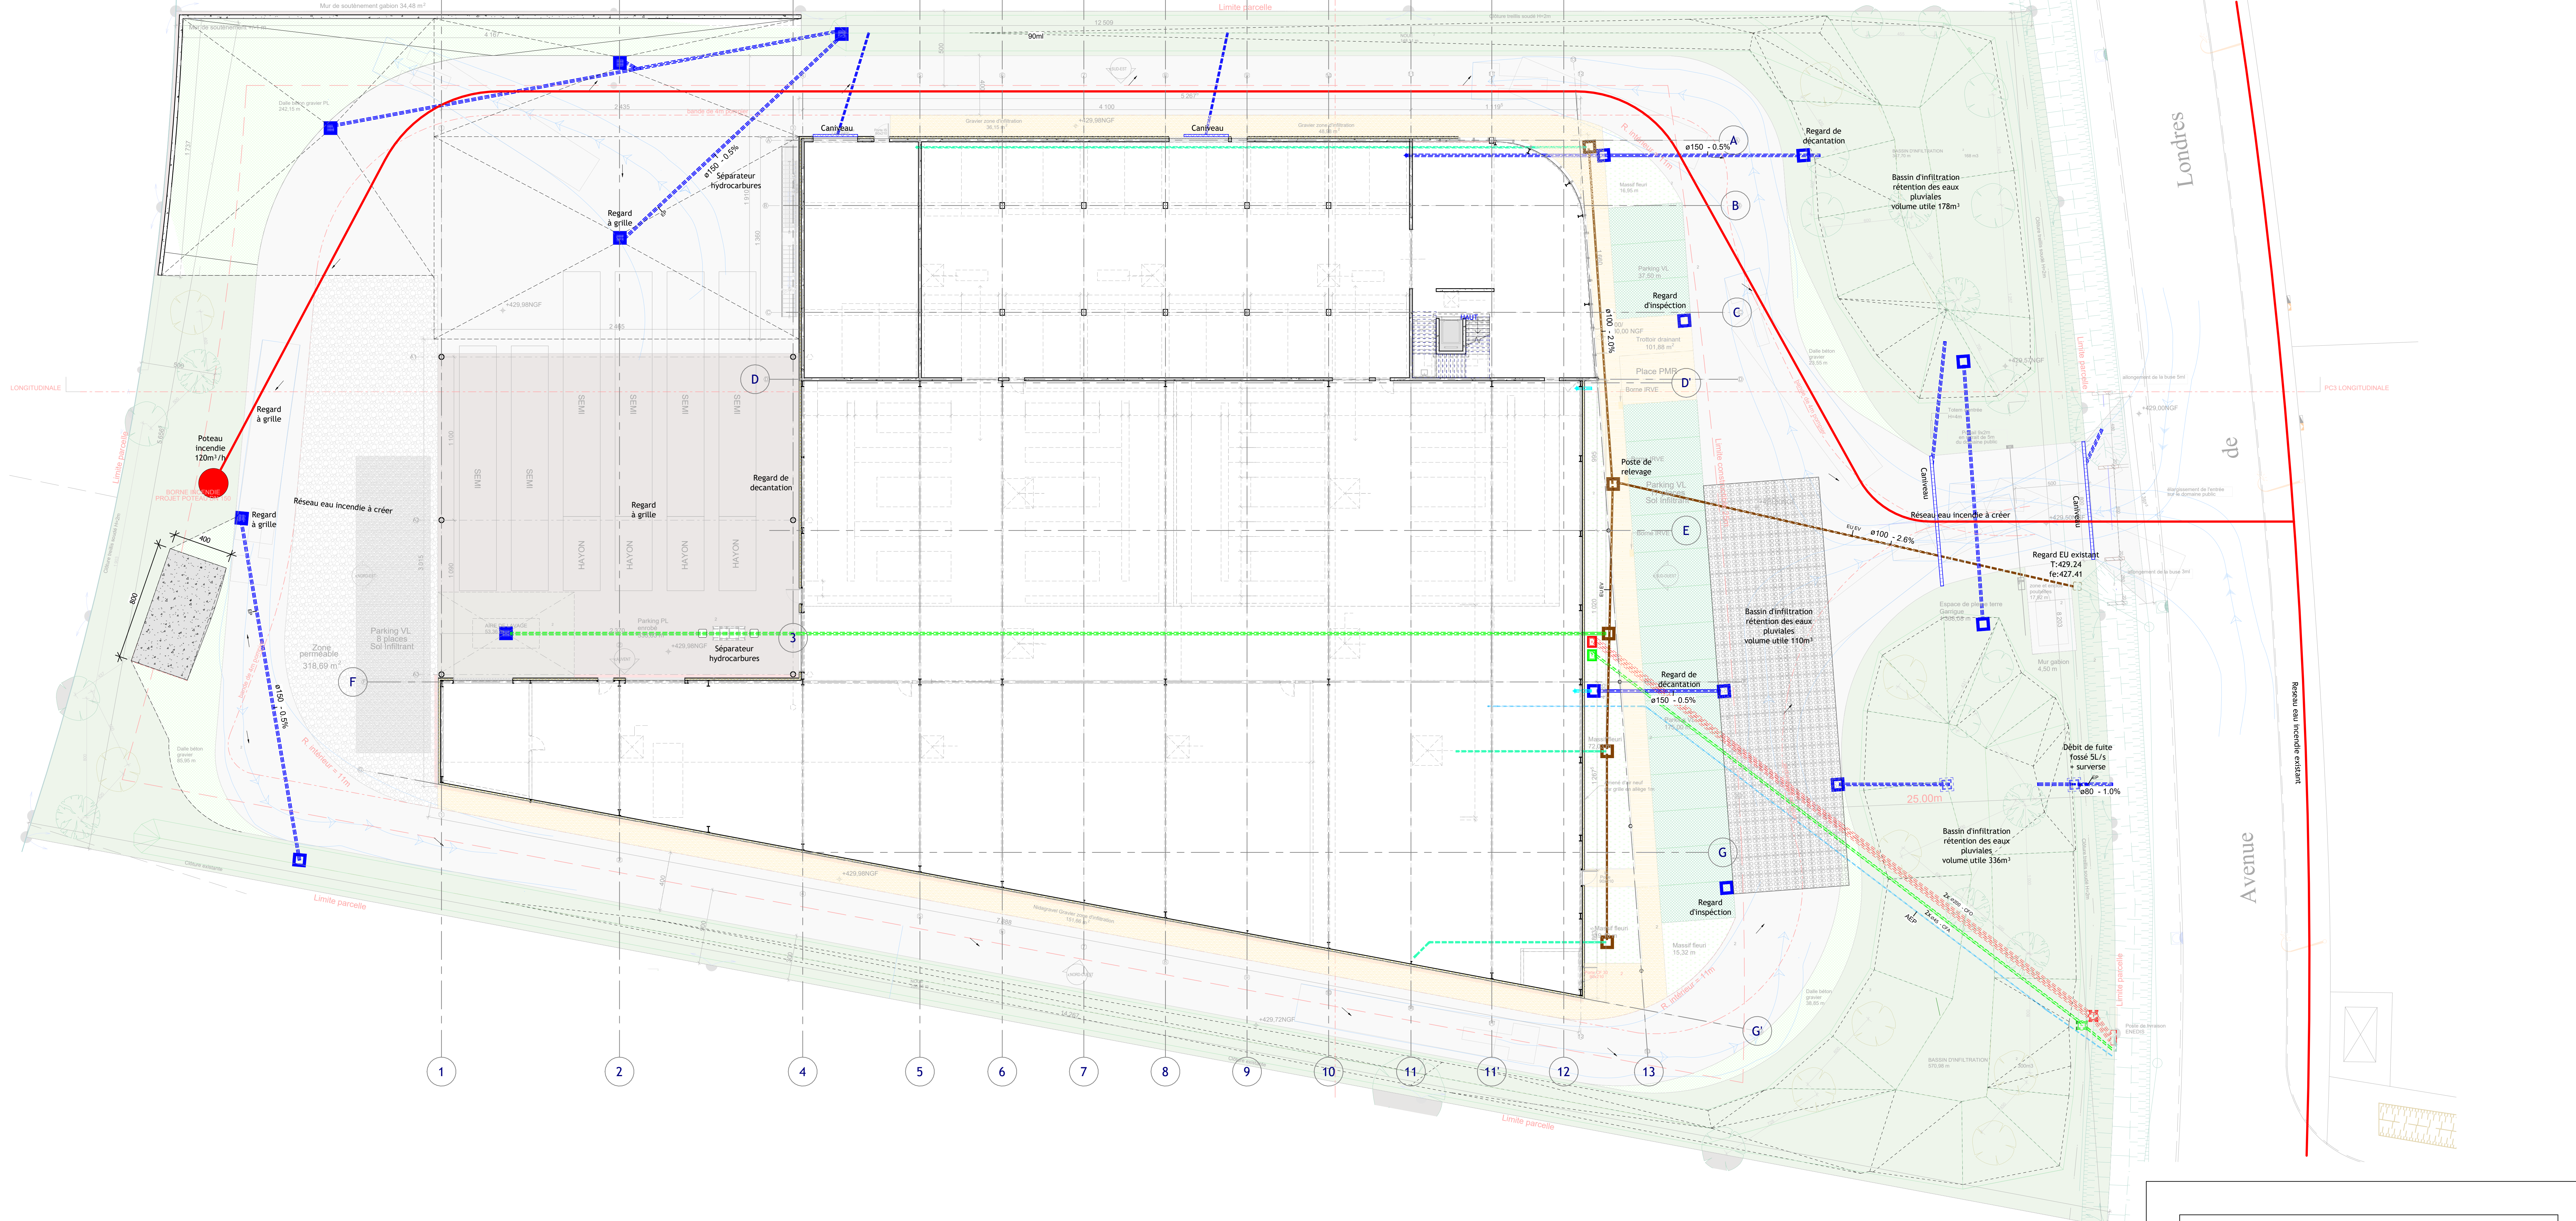


- Légende:**
- Réseaux Eaux Usées Eaux Vannes
 - Caniveaux à charge lot VRD
 - Réseaux EP
 - Réseaux CFO
 - Réseaux CFO Photovoltaïque
 - Réseaux CFA
 - Réseaux AEP
 - Isolant sous-bassement Lot GOE
 - Bordure T1
 - Bordure T3
 - Bordure T4
 - Bordure P1
 - Bordure Chasse roues
 - Enrobé
 - Dalle béton ép: 20cm
 - Stabilisé
 - Candélabre
 - Projecteur

SIGNES (83)

CONSTRUCTION D'UN BATIMENT D'ACTIVITE
AUTOMOBILE

Maître d'Ouvrage

SCI CASTELLET SIGNES

58 rue Monceau
48756
75380 PARIS Cedex 8

Bureau d'Etudes Techniques

Architecte

Siretec Ingénierie

Immeuble HYPERION
Carrefour Jean Monnet
BP 70106 - 60201 COMPIEGNE Cedex
Tél: 03 44 30 26 00 Mail: picardie@siretec.fr

URBA LINEA

Architectes & Urbanistes
88 rue Nationale
59000 LILLE

Principe réseaux

Phase
PC

Echelle
400

PERMIS DE CONSTRUIRE

Indice	Date	Objet de la révision	Elaboré	Vérifié	Approuvé
0	Nov. 2025	Création du plan	AD	HL	HL

N° Affaire	CODE	Type	N°	Ind.	Date	Emetteur
2162C25	VRD	PL	01	0	Nov. 2025	COM

Les informations contenues dans ce plan étant données à titre indicatif, il appartient à l'entreprise de réaliser ses propres plans, calculs et documents d'exécution.