




Coupe XX

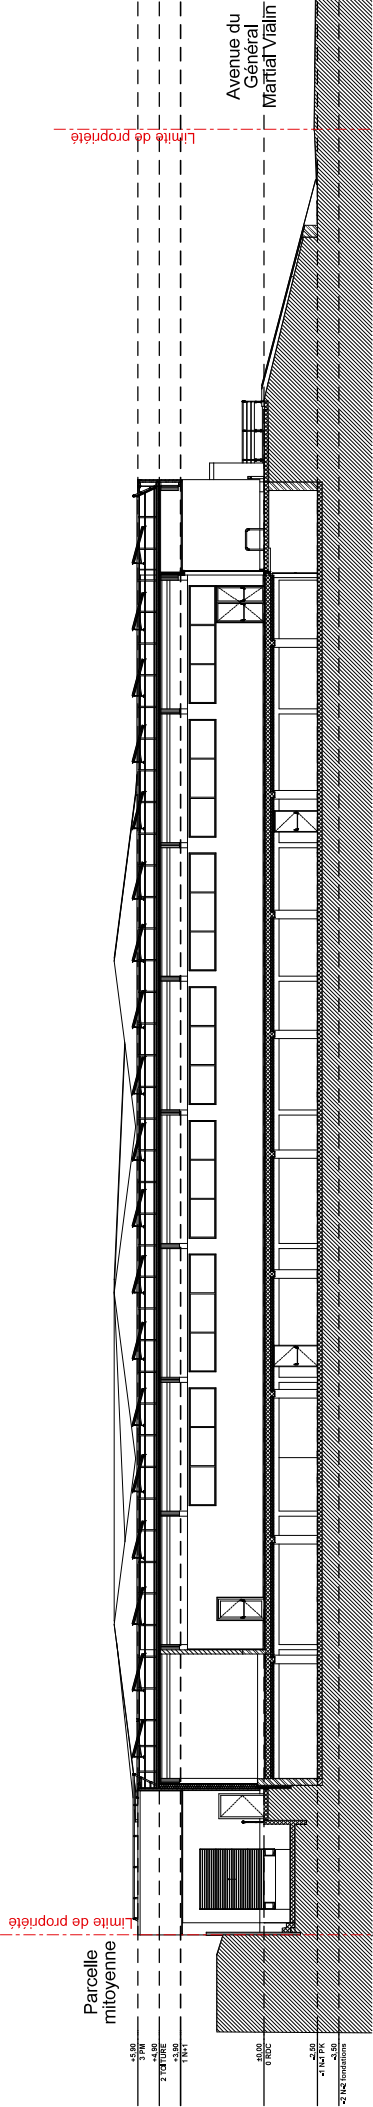

Coupe YY

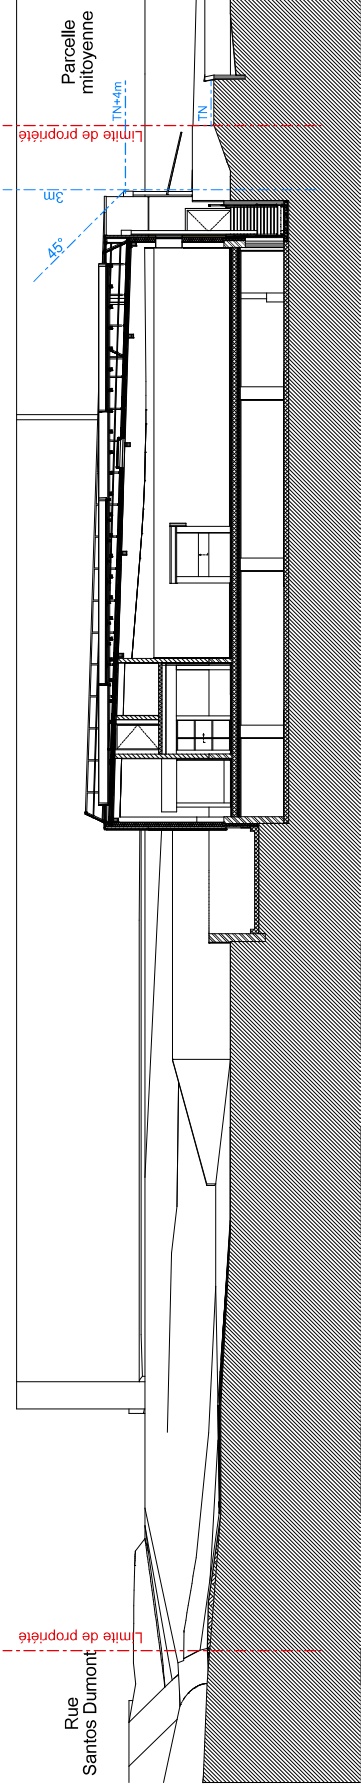

Coupe YY1

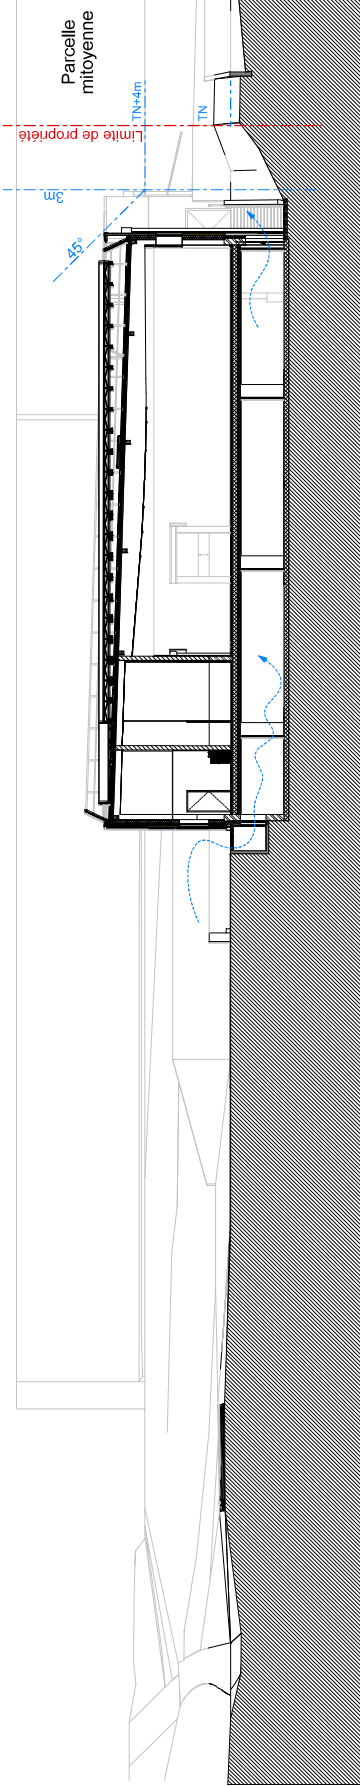

Coupes

Surface commerciale ALDI - Limoges
ZA Romanet, rue Santos Dumont - 87000 Limoges

IMMALDI ET CIE
Bâtiment Exelrhans
33, Rue des Vanesses
93 420 VILLEPENTE

PHASE
FAISABILITE




ARCHITECTE :



ARA

ATELIER REVEL ARCHITECTURE
19 rue Palmyre Beaupré, 87 000 Limoges
ateliers@revel-arch.com