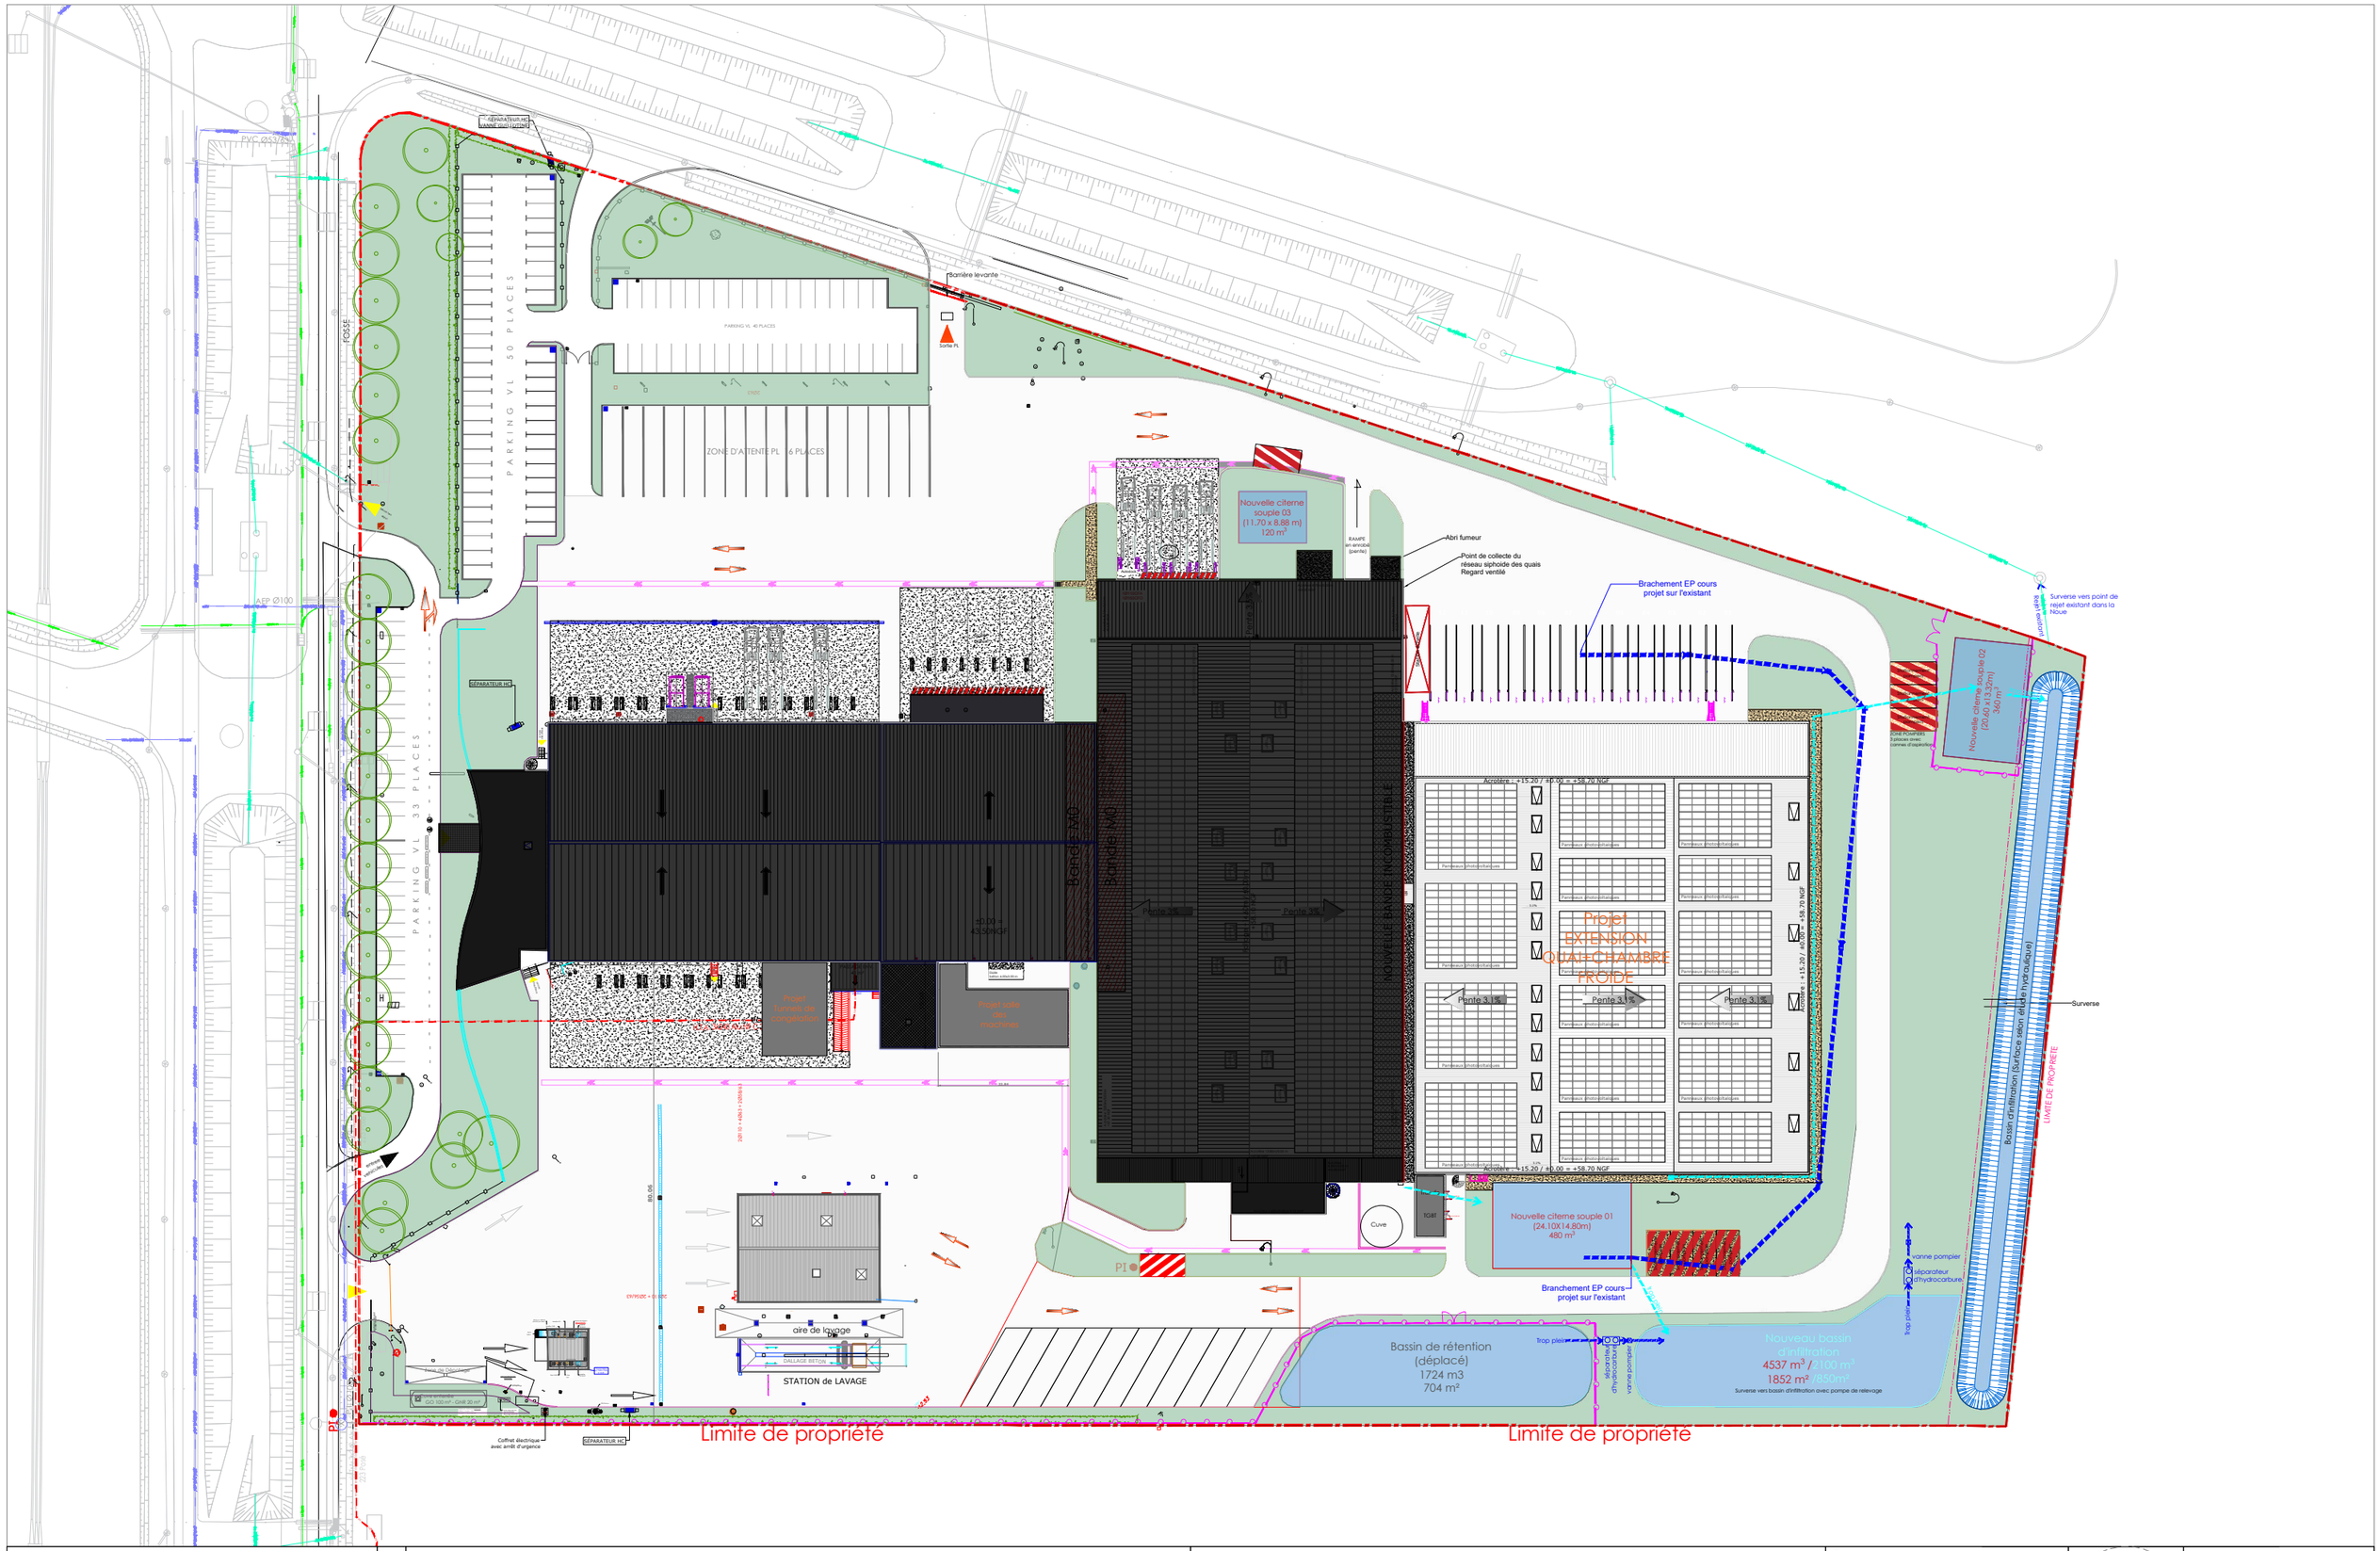

immestef
67 avenue Tony Garnier
69362 LYON Cedex 07

Indices

FR14EIH46_IFS (Caen)	Échr: 1/1000°
Boulevard Clément Ader - 14 123 IFS	Format d'impression : A3
Cas par cas - PLAN DE MASSE	Date : 26 nov. 2025

Cas par cas
MASSE
Masse
MM/KBO