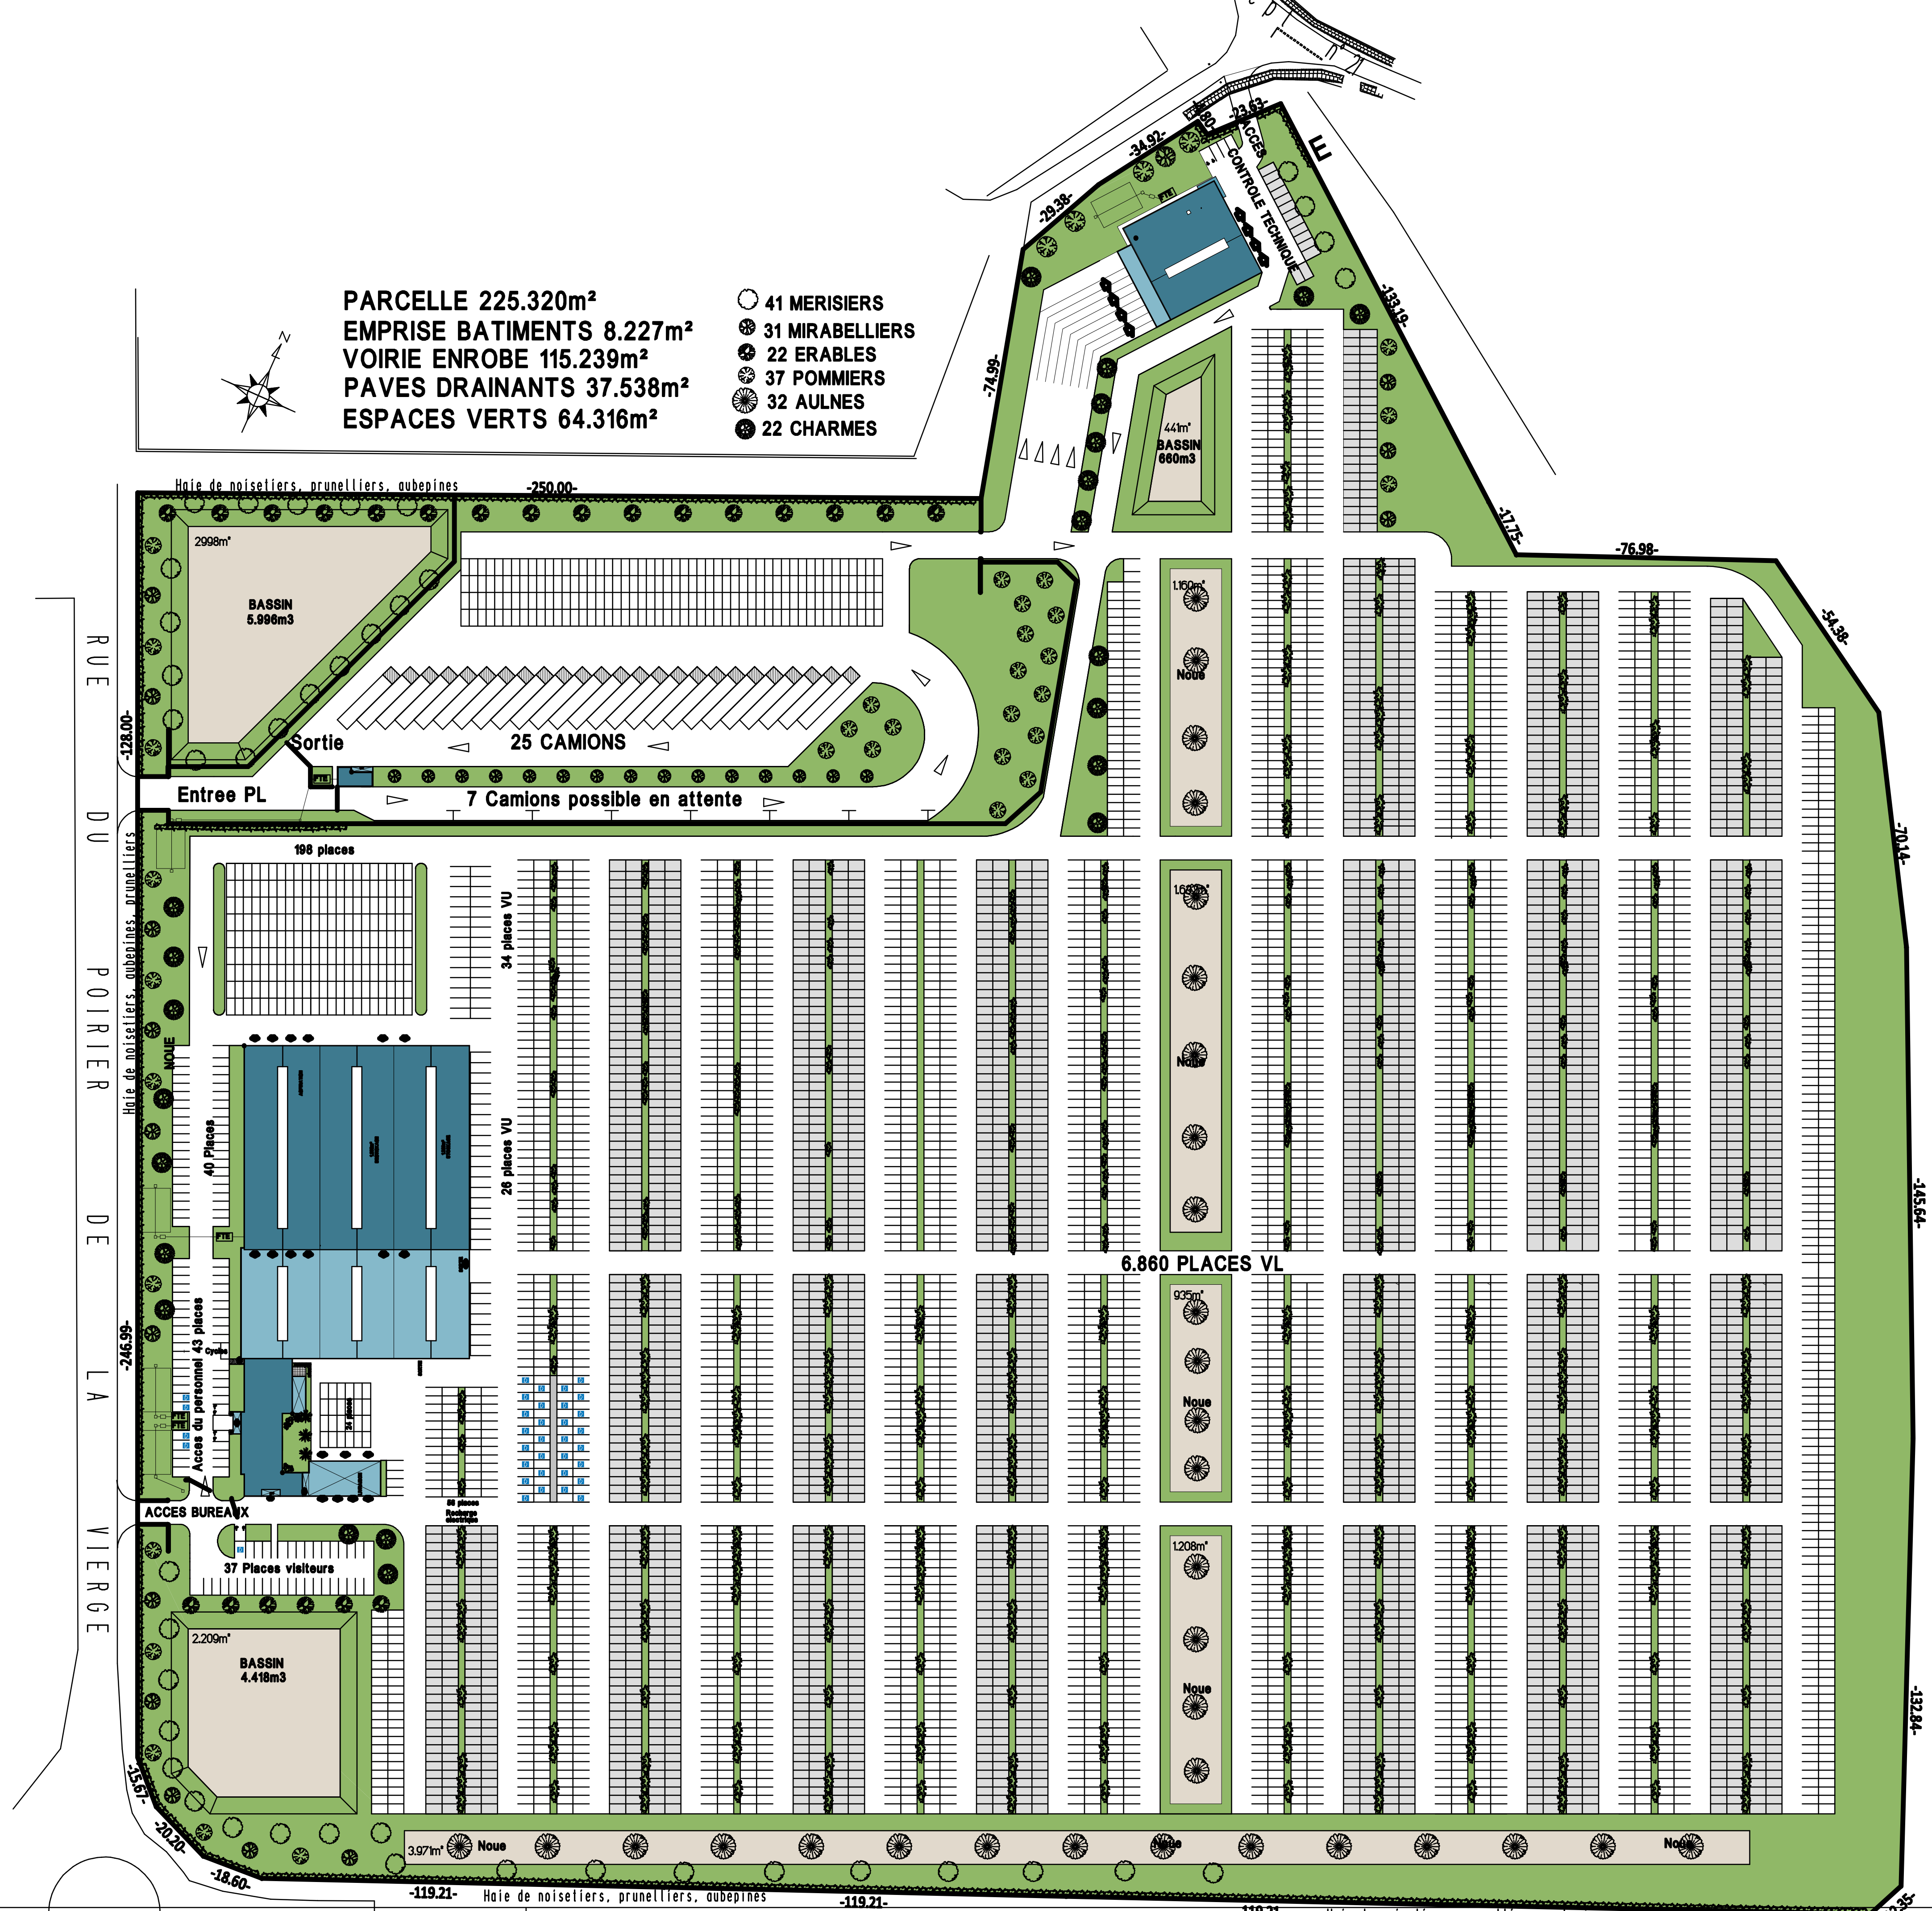

PARCELLE 225.320m²
EMPRISE BATIMENTS 8.227m²
VOIRIE ENROBE 115.239m²
PAVES DRAINANTS 37.538m²
ESPACES VERTS 64.316m²

- ○ 41 MERISIERS
- ❂ 31 MIRABELLIERS
- ✲ 22 ERABLES
- ✳ 37 POMMIERS
- ✺ 32 AULNES
- ● 22 CHARMES

Cabinet CACHO ALONSO - BLANCHARD 16, rue des Forges 60730 Ully St Georges

ALCOPA-AUCTION PARC D'ACTIVITES CAP VOSGES 88320 DAMBLAIN

PLAN DE MASSE ESPACES VERTS

Ech: 1/2000° LE:20.11.2025