


Axe : Coupe A-A

Echelle X : 1/200
Echelle Z : 1/200


Plan Comp : 266.8

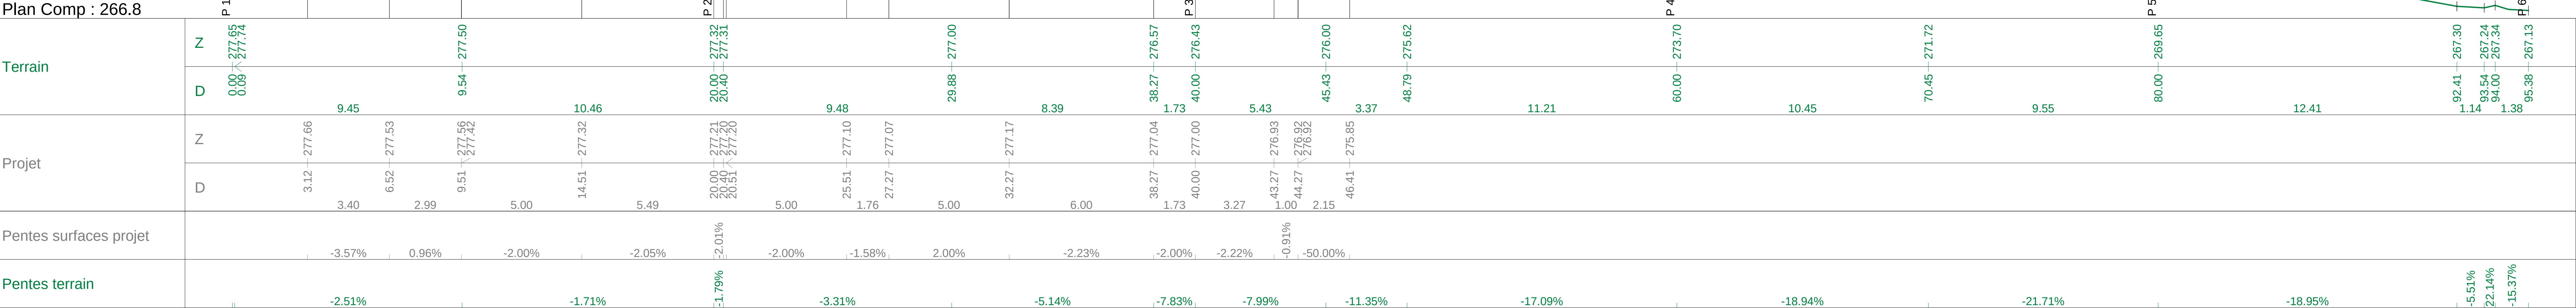

Axe : Coupe B-B

Echelle X : 1/200
Echelle Z : 1/200

Plan Comp : 273.8

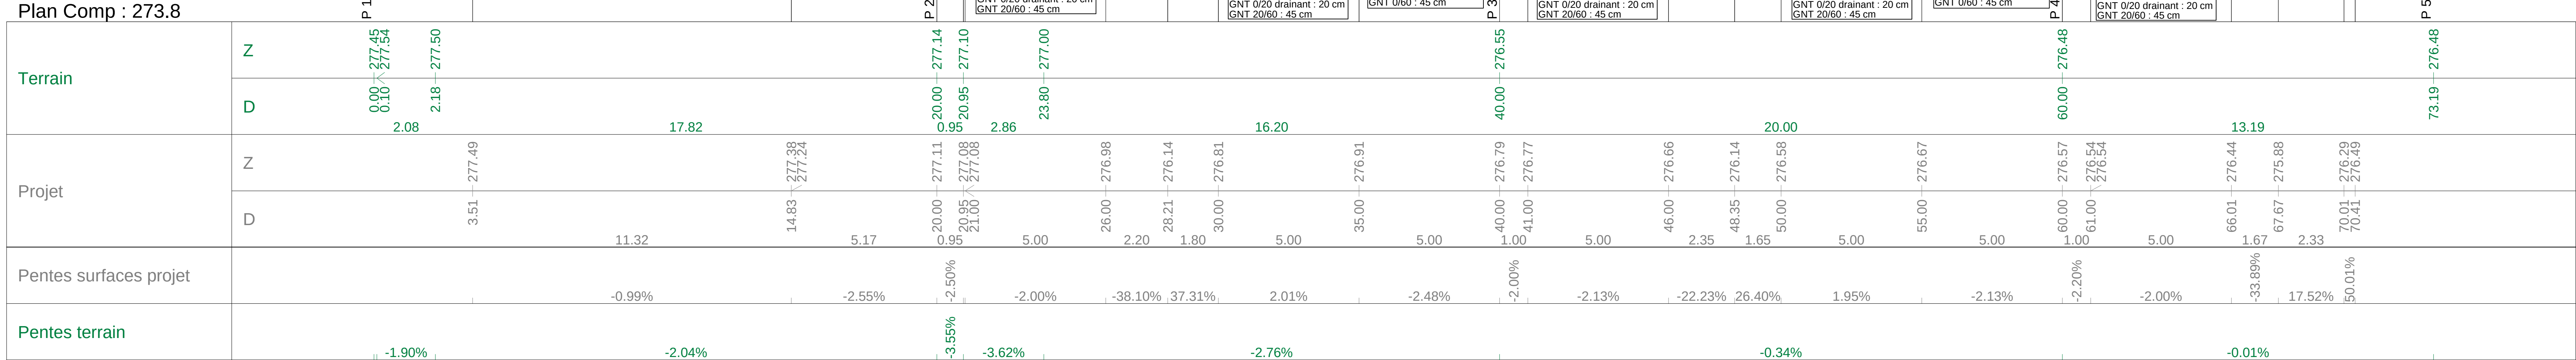

MAÎTRISE D'OUVRAGE
Département de la Meuse
Place Pierre-François Guérin
BP 2024-55023
BAR-LE-DUC CEDX

ÉMETTEUR
Egis Villiers et Transports
1 Avenue de l'Europe
Crest-Pont 5300
Schœnhaufen

Gare Meuse TGV

Extension de l'offre de stationnement au Nord de la LGV



Coupe

Identification fichier : EG_IDD_PROJECT_FILE_IDENTIFICATION								
Code Tech.	Localisation	Niveau	Spécialité	Émetteur	Discipline	Phase	Type	N° d'ordre
000	T00	N1	SPE	EGS	DIS	PHA	PLN	12345
Phase : AVP		DATE : 10/11/25		FORMAT : A0		ÉCHELLE : 1:200		
Nivellement : NGF IGN 69		Sys.coord.Projection : RGF93-CC49		Folio : 5/7				

Axe : Coupe C-C

Echelle X : 1/200
Echelle Z : 1/200

Plan Comp : 270.0

