



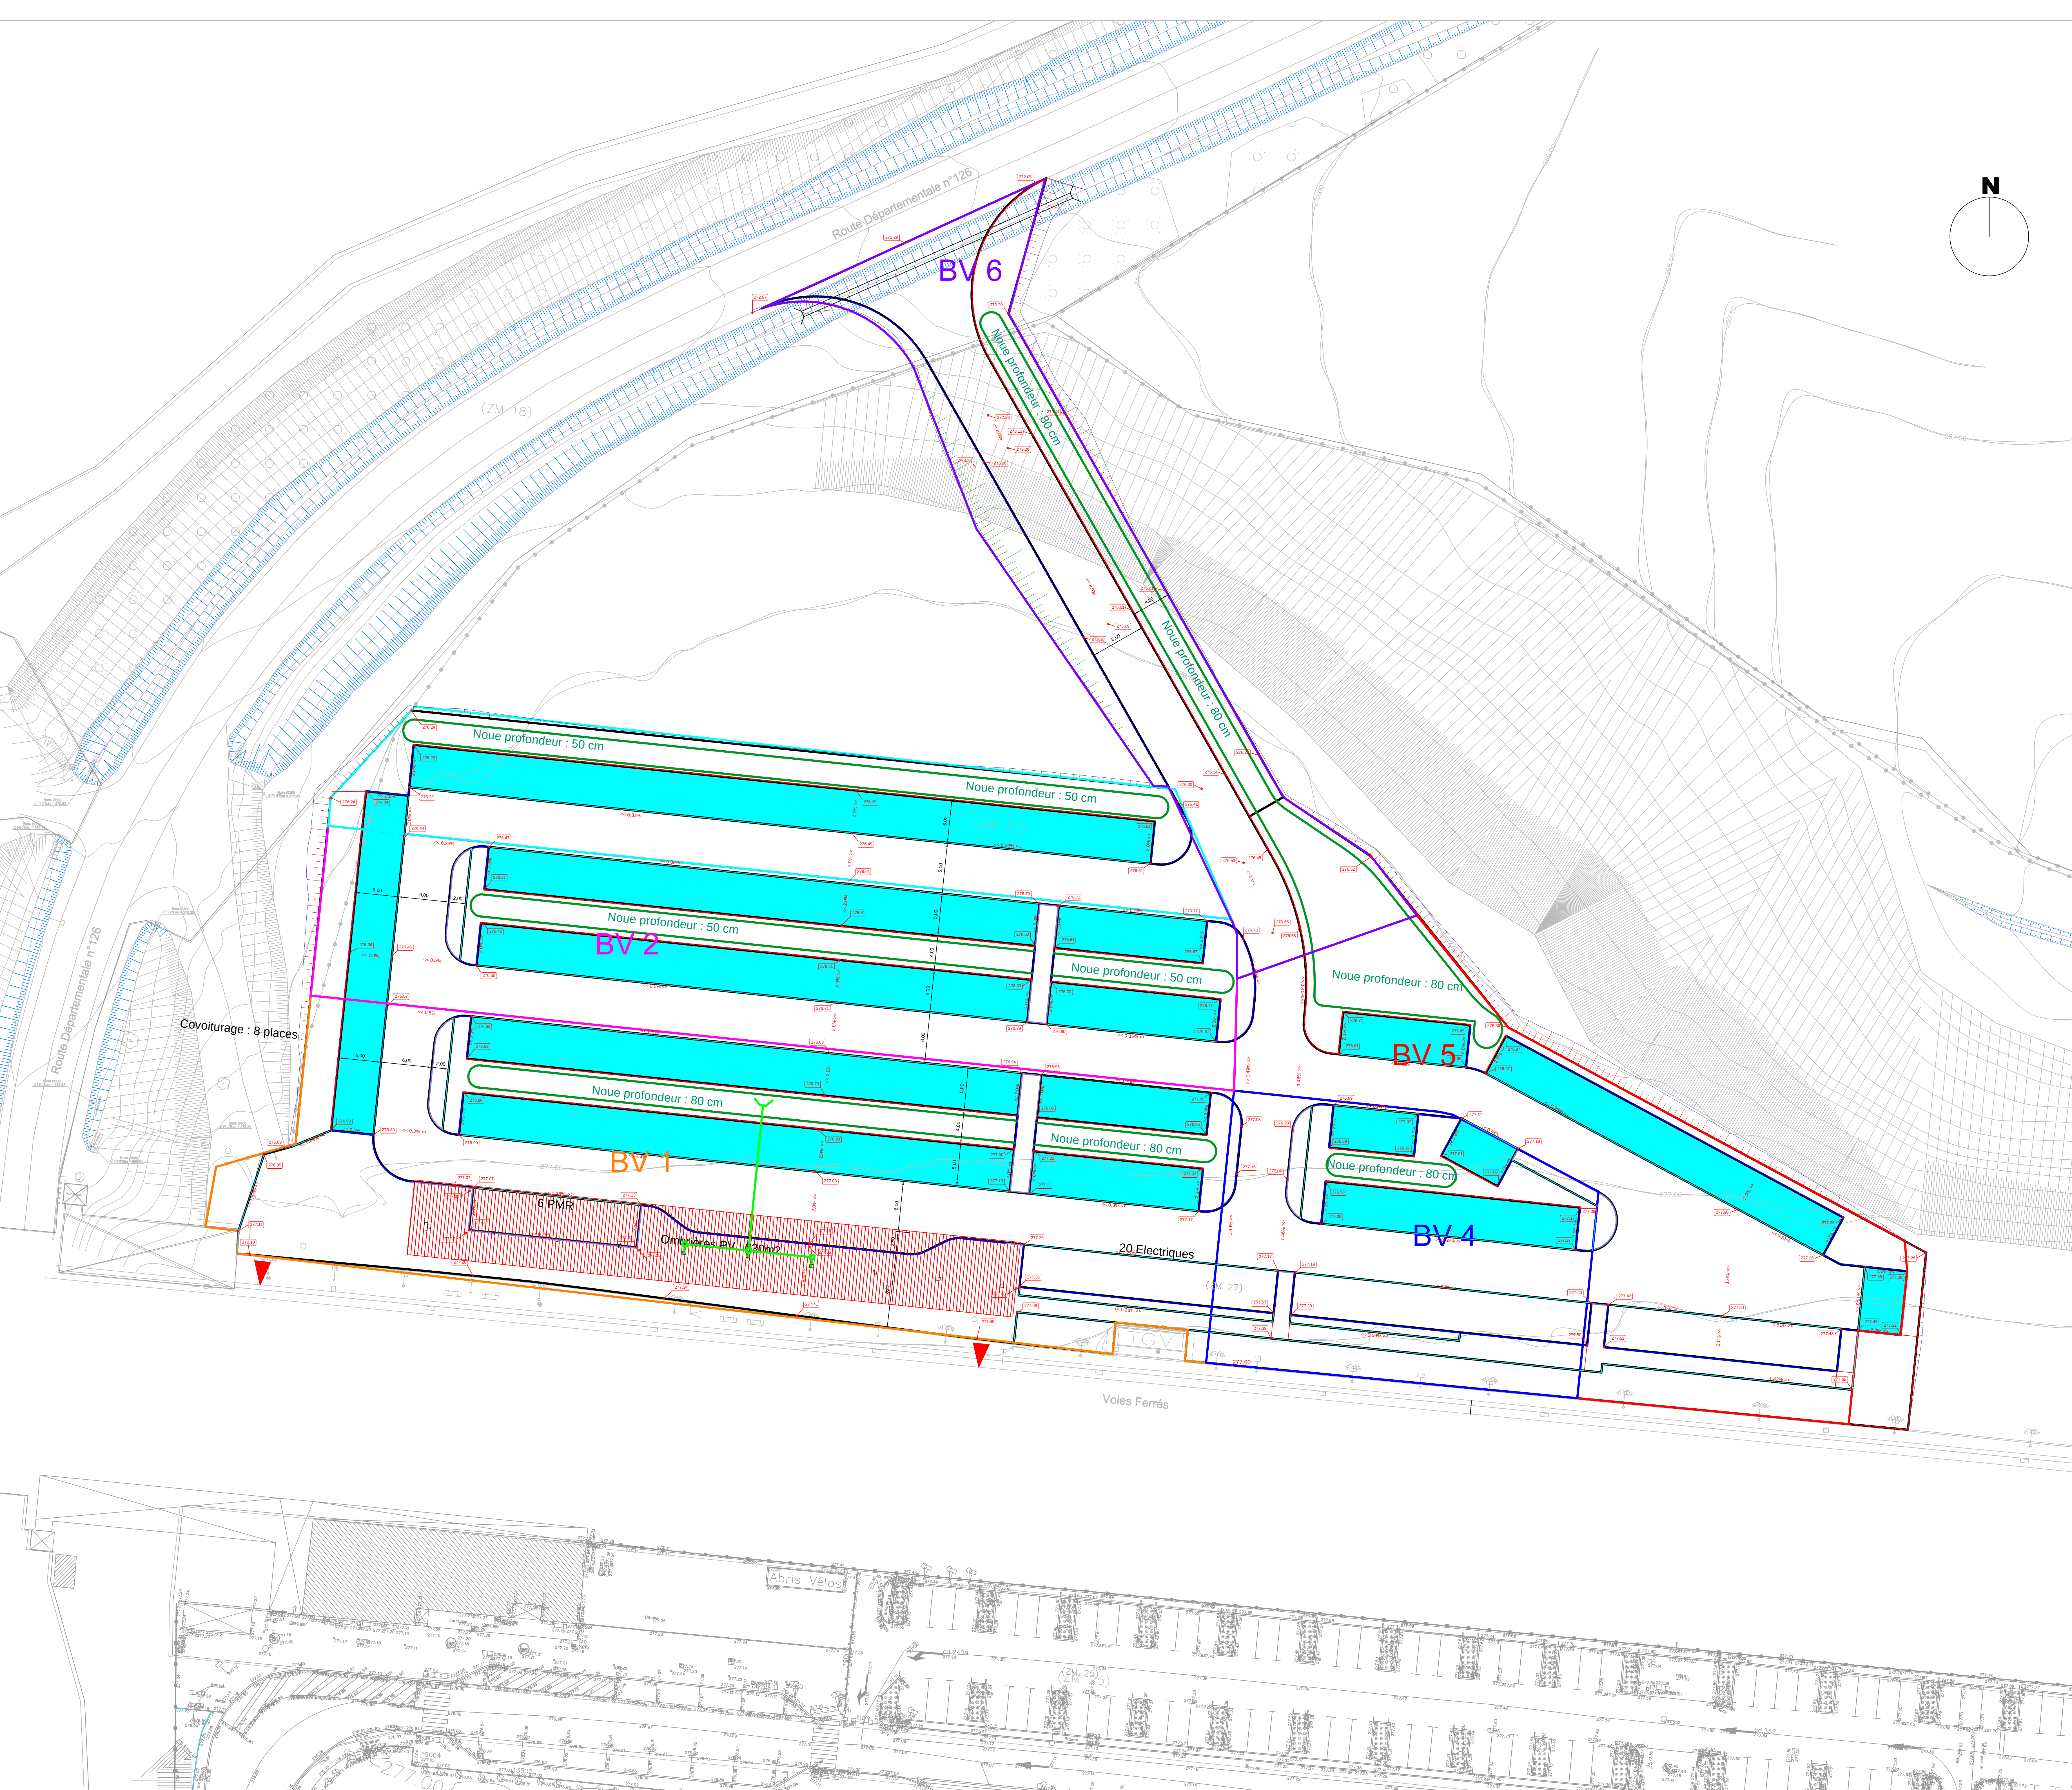

LEGENDE

- Bassin versant 1
- Bassin versant 2
- Bassin versant 3
- Bassin versant 4
- Bassin versant 5
- Bassin versant 6
- Structure réservoir sous parking
- Bassin versant ombrière
- Noue

Indice	Date	Modifications	Etabli	Vérifié / Validé
A	16/10/2025	Première diffusion	LAR	MHA / MHA
B	10/11/2025	Mise à jour plan	ACE	MHA / MHA

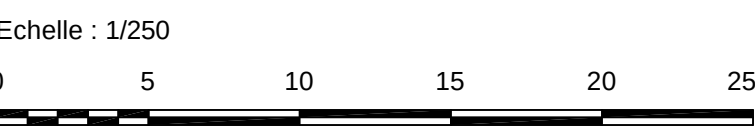

MAITRISE D'OUVRAGE Département de la Meuse Pôle Projets d'Aménagement BP 2014 55012 BARLE-EN-CHEVRE		EMETTEUR Egis Villes et Transports 1 Avenue du Triangle Creyot Park 67500 Schiltigheim
---	--	--

Gare Meuse TGV
Extension de l'offre de stationnement au Nord de la LGV



Plan GIEP

Identification fichier : EG_IDD_PROJECT_FILE_IDENTIFICATION									
Code tech.	Localisation	Niveau	Spécialité	Emetteur	Discipline	Phase	Type	N° d'ordre	Indice
000	T00	N1	SPE	EGS	DIS	PHA	PLN	12345	B
Phase : AVP				DATE : 10/11/25		FORMAT : A0		ECHELLE : 1:250	
Nivellement : NGF IGN 69				Système de Projection : RGF93-CC49				Folio : 4/7	
C:\Users\cervaud\Documents\01252625_05_MISEL_0001_A0P01_0001_0001_M01_MisePlan_MisePlan_2023_10_24.dwg									