
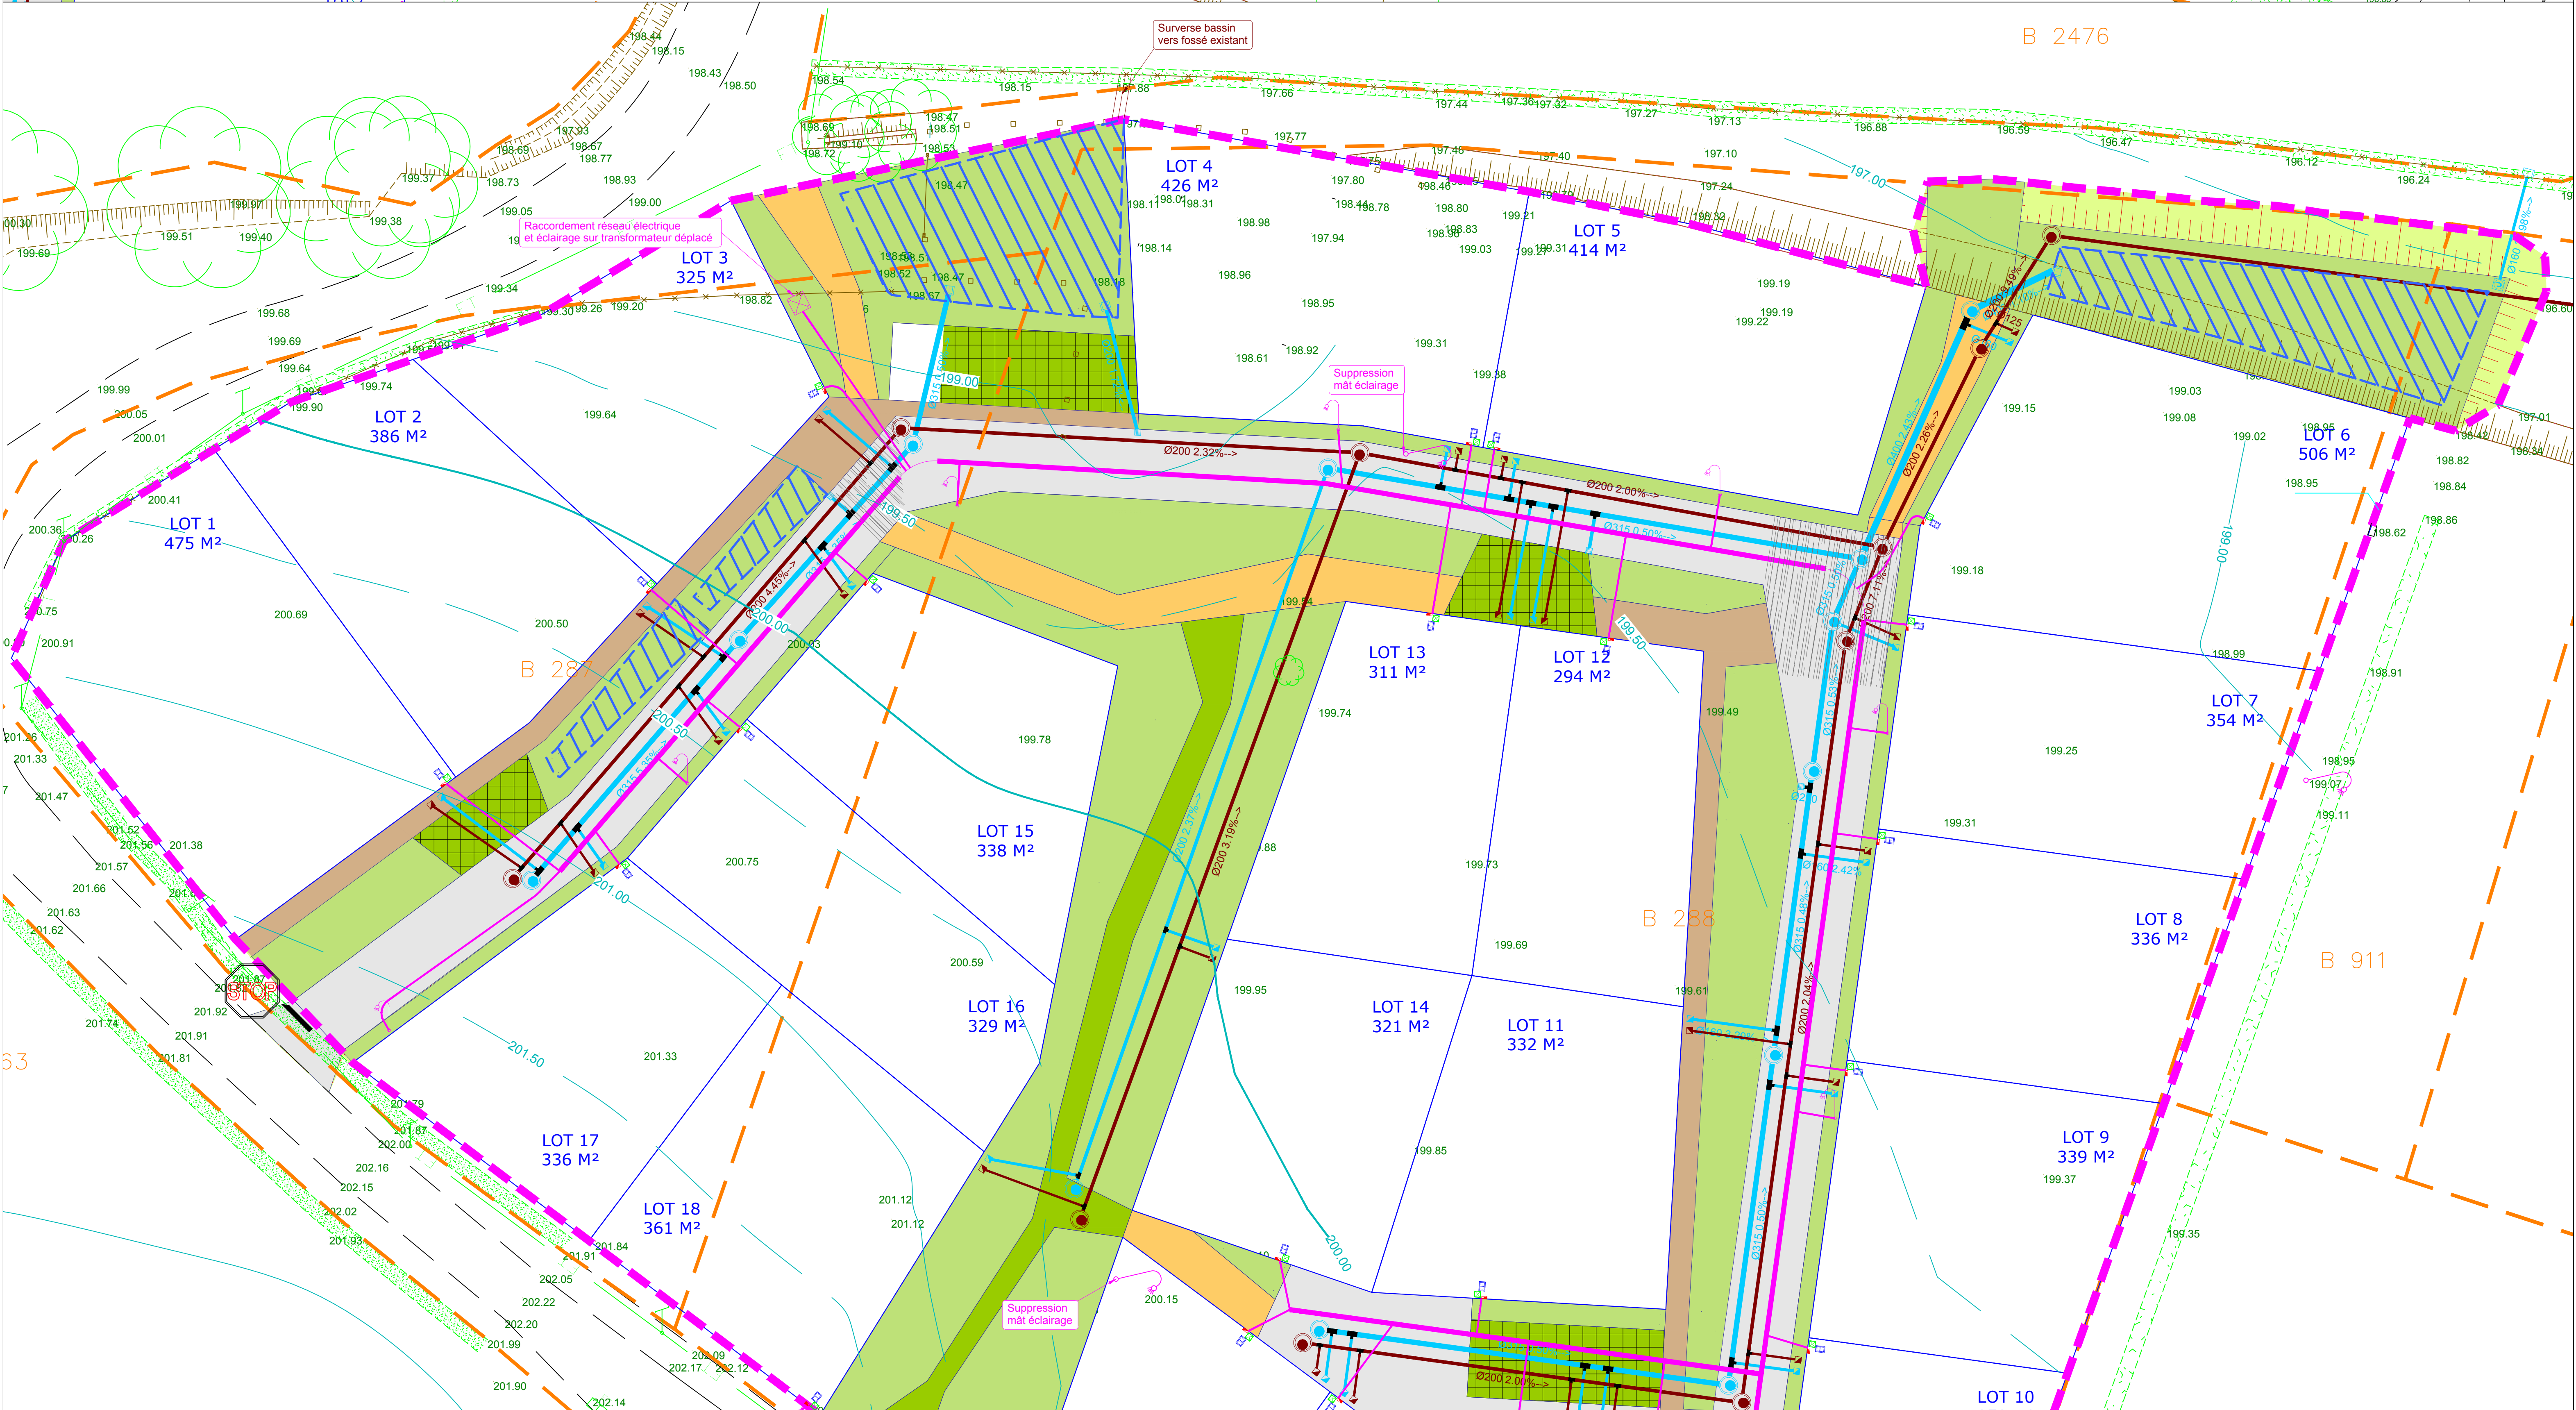


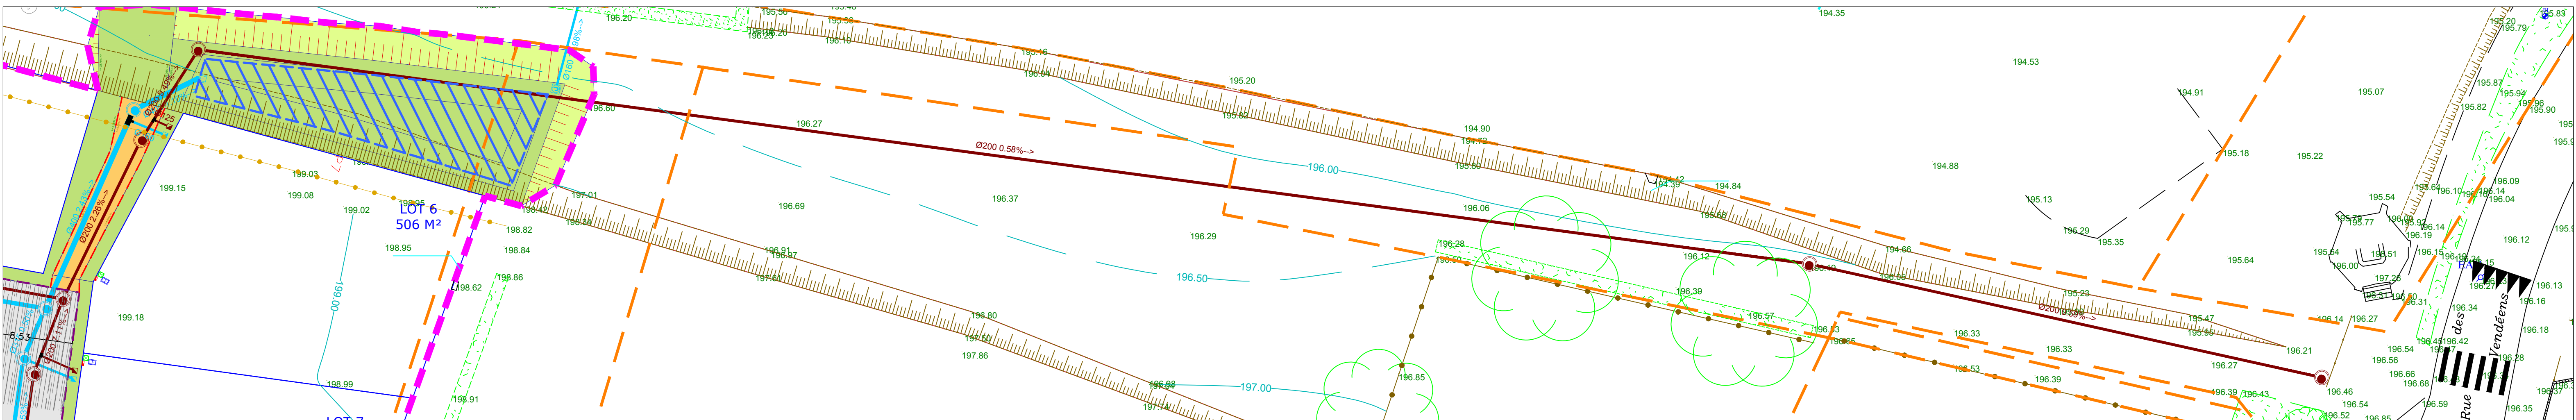

Maitre d'ouvrage:

ST MALO DU BOIS

Commune de Saint Malo du Bois
Place du Souvenir
85590 Saint-Malo-du-Bois
tel : 02 51 92 33 32

Adresse du projet:

Rue des Montys
85 590 SAINT MALO DU BOIS

Aménagement du "Lotissement des Oiseaux"

Commune de Saint Malo du Bois (85)

Maitrise d'œuvre
Agence
BLANCHARD TETAUD BLANCHET
Architectes DPLG Urbanistes
41 av. M. Crepeau 17000 La Rochelle
21 Boutet 85 410 St Laurent de La Salle
Tél. : 05 46 34 60 71
contact@agencebtb.fr -
https://www.agencebtb.fr

AIRGEO
Géomètre & GE VRD
9 place Huillin
85 290 Mortagne Sur Sèvre
Tél. : 02 51 63 05 98
mortagne@airgeo.fr

1396

13/10/2025

PA8c

