


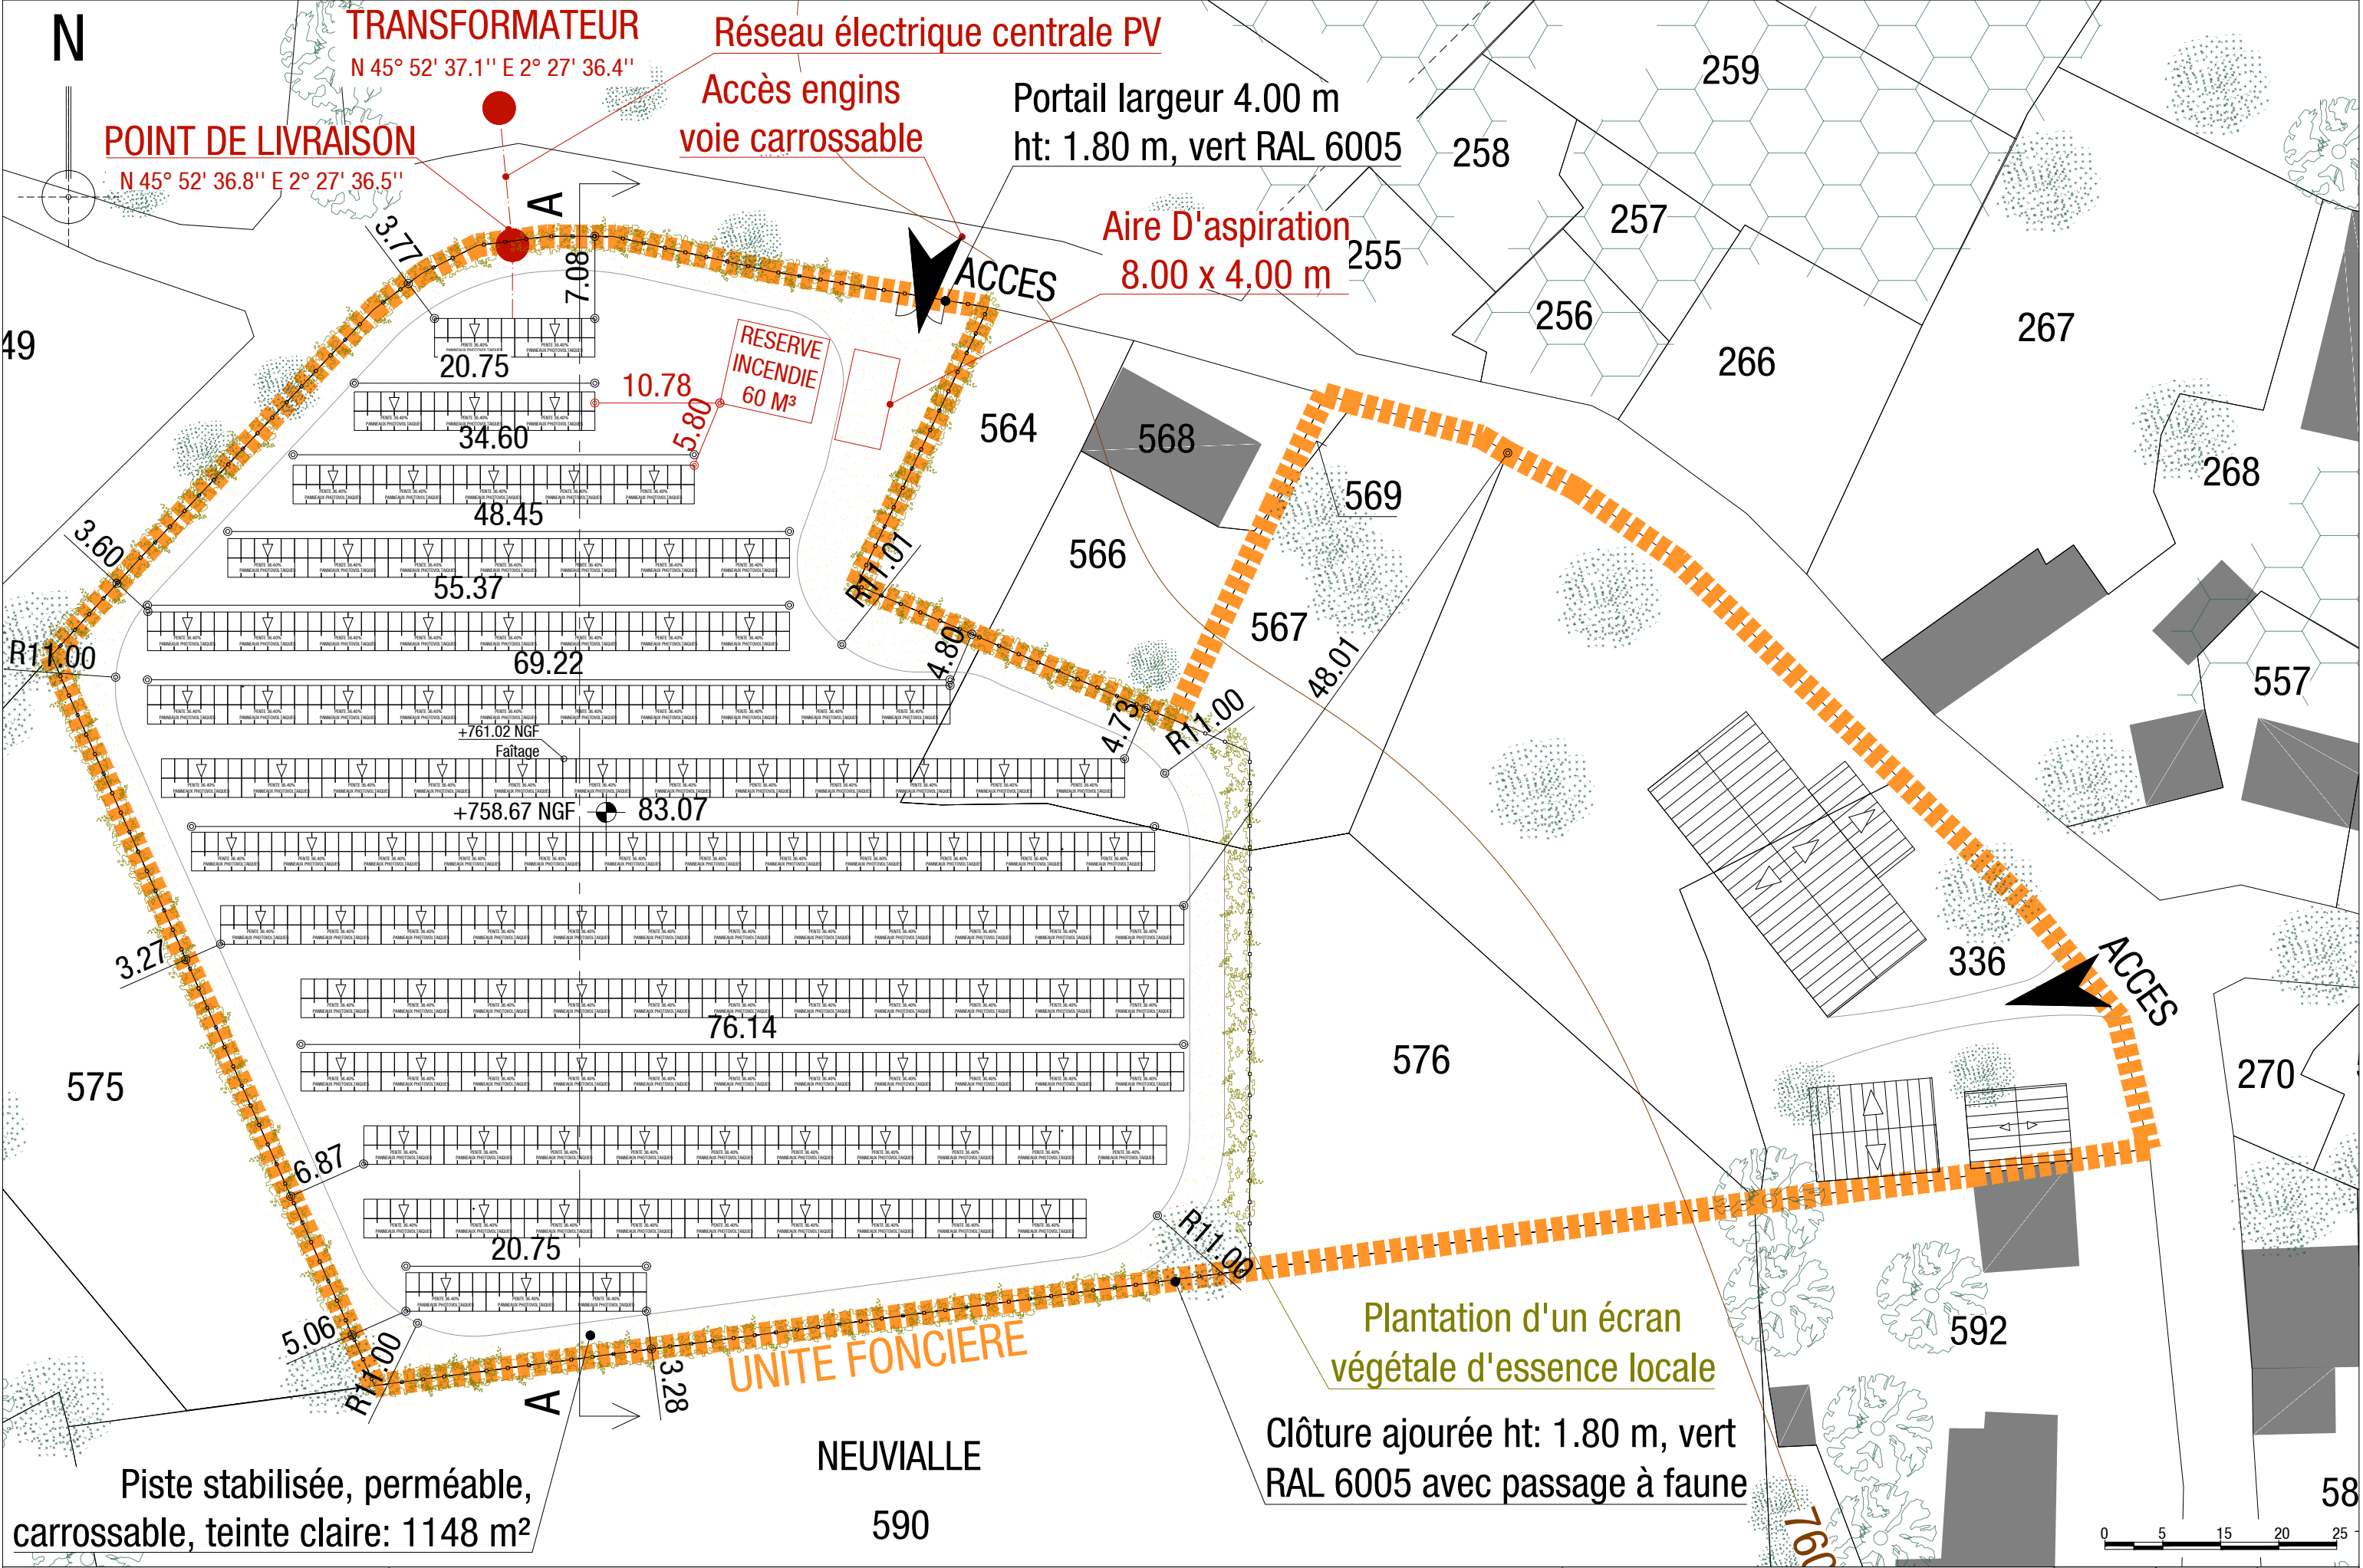
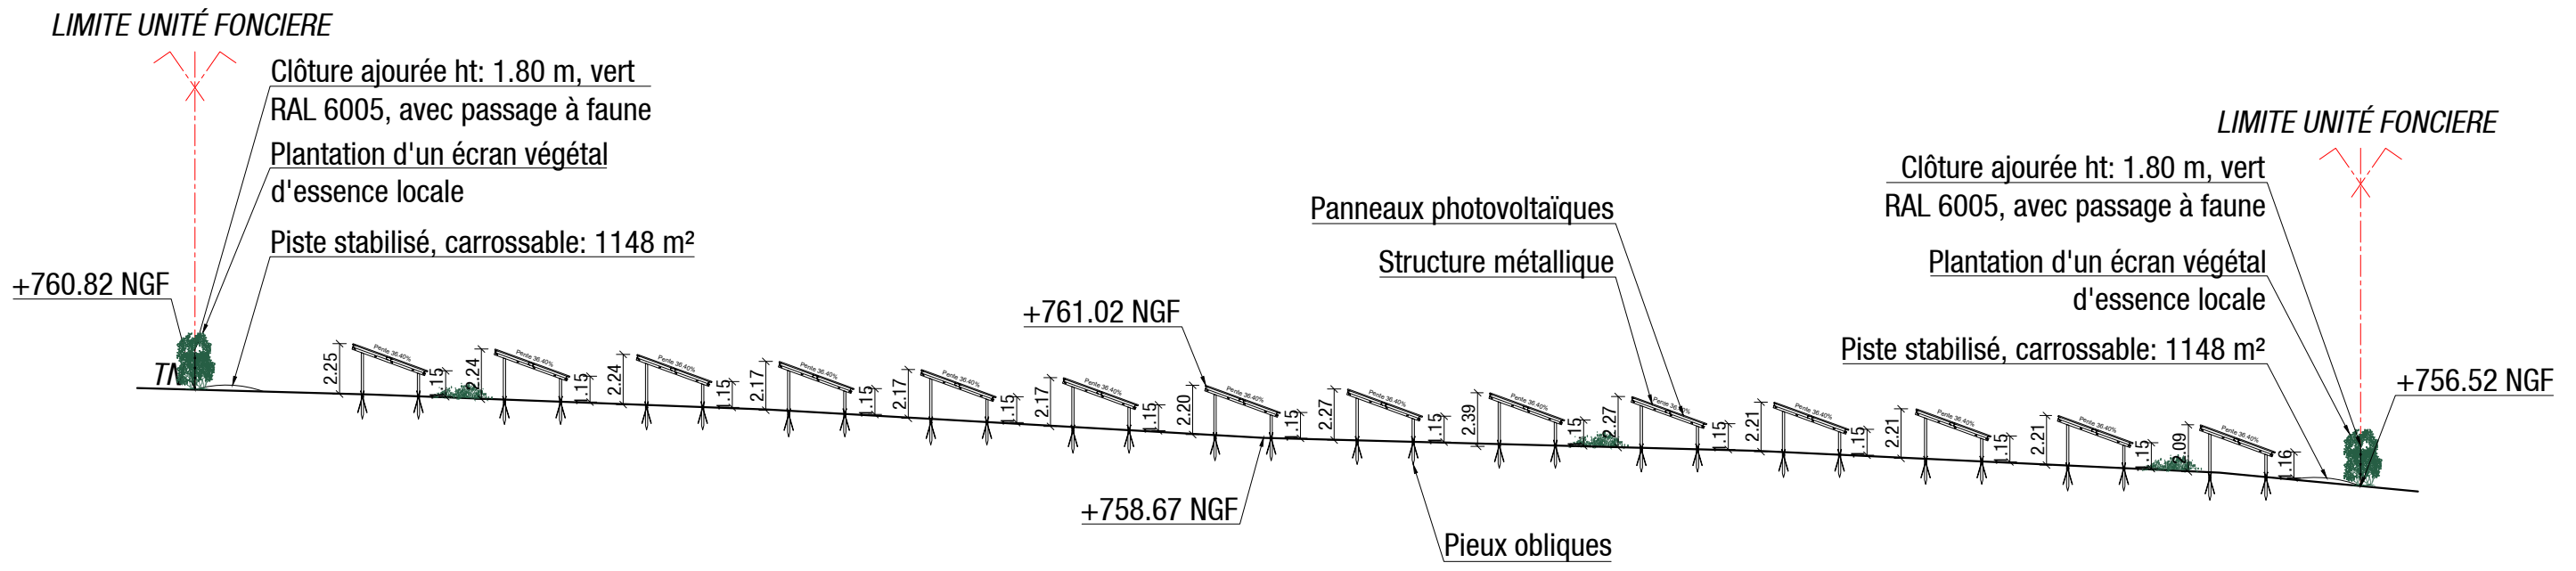
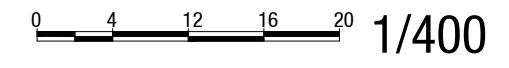


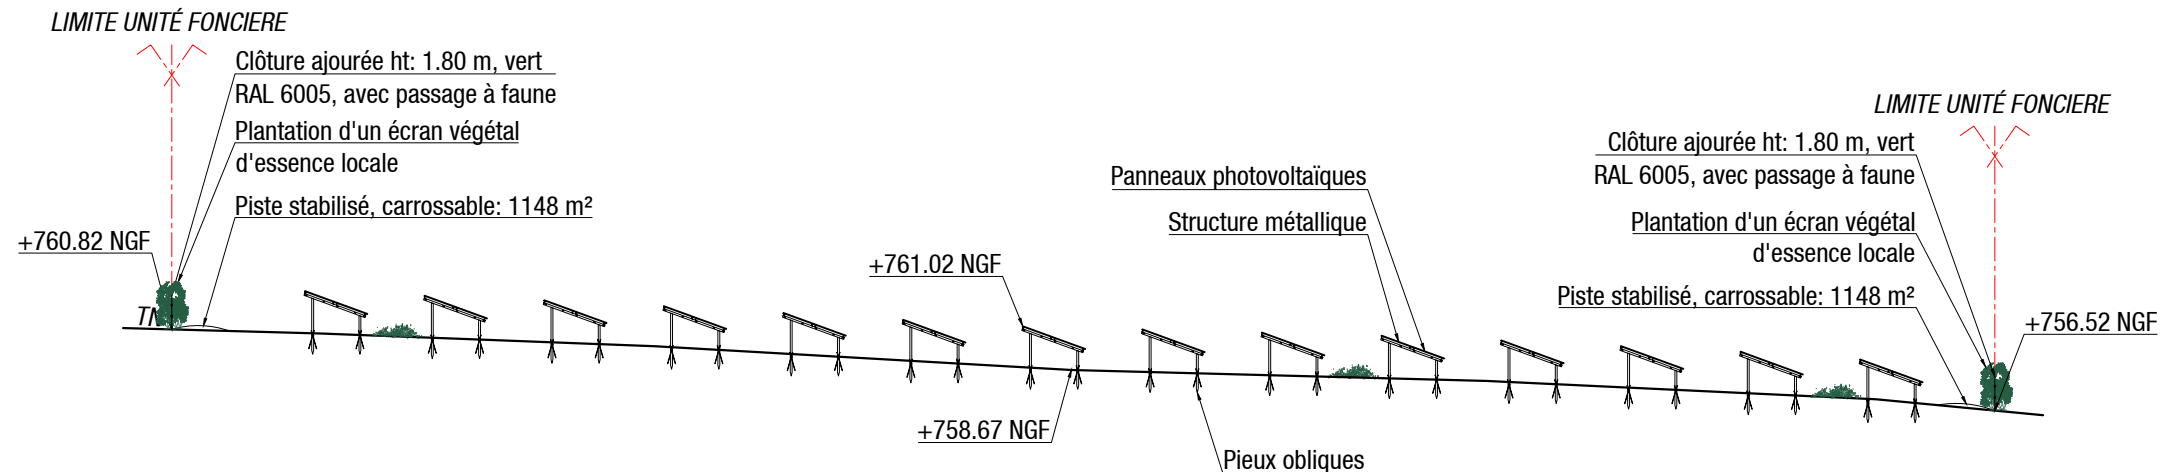


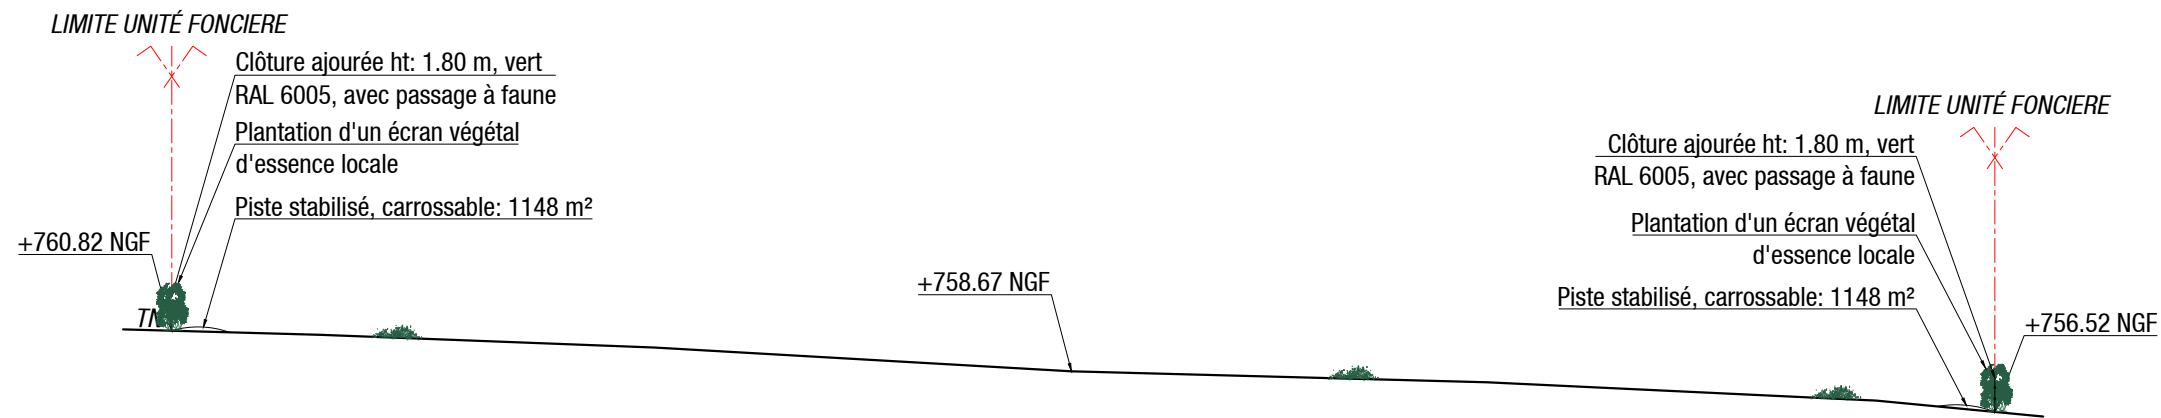


Emprise au sol totale:	2642 m²
Nombre de tables:	115
Nombre de modules:	1380
Puissance centrale:	641.70 kWc

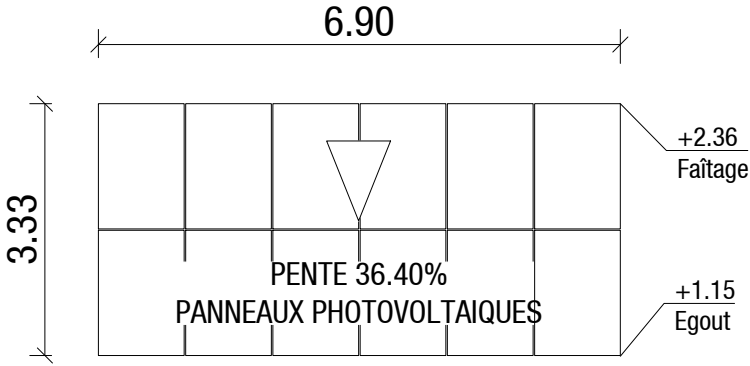


VUE DE DESSUS

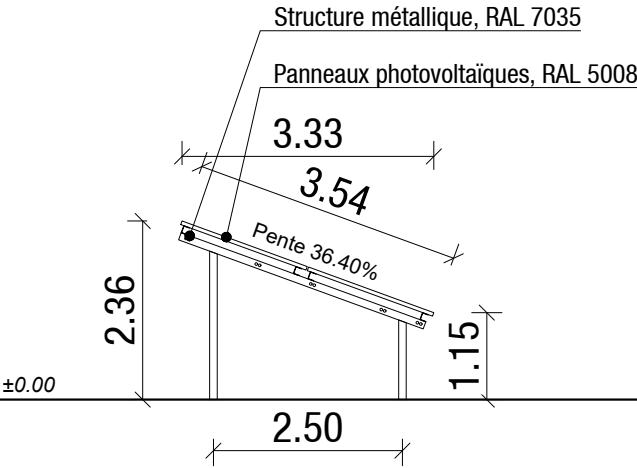


FAÇADE OUEST

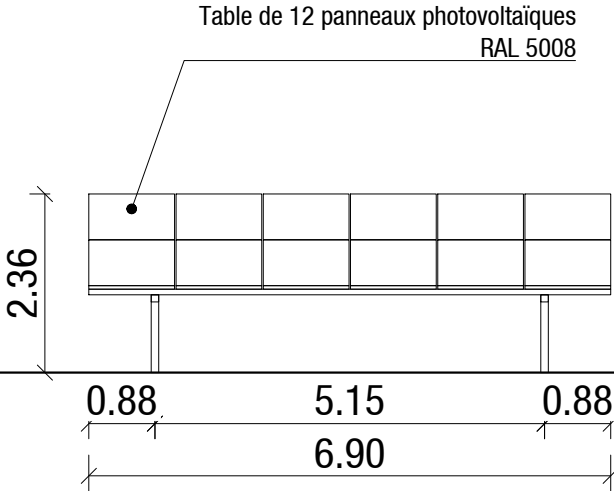

FAÇADE SUD

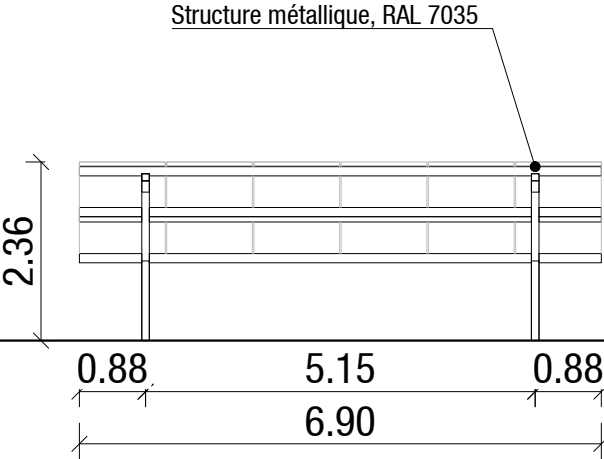

FAÇADE NORD

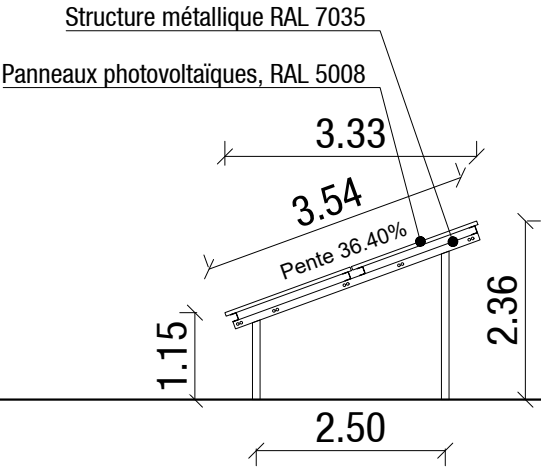

FAÇADE EST

