

DEPARTEMENT

ISERE

MAITRISE D'OUVRAGE

Saint Marcellin Vercors Isère Communauté
Maison de l'Intercommunalité
7 rue du Colombier
38162 Saint-Marcellin Cedex

SAINT-MARCELLIN
VERCORS ISERE
COMMUNAUTÉ

DEMANDE DE PERMIS D'AMENAGER

Saint Just de Claix
Extension ZAE de Clairivaux
Création d'une voirie nouvelle

PA.8b Plan des surfaces projetées

DATE	ECHELLE	REF DOSSIER	E.C.E.	1005 ZI La Glavielle 38160 CHATTE Tél/Fax: 03 71 42 21 24
03 / 10 / 2025	1/500	25.01.009	E.C.E.	
N° DU PLAN	N° AFFAIRE	MODIFICATIONS		
PA4		18/09/2025 : première diffusion		
Vérifié par	SIGNATURE	Etabli par	03/10/2025 : deuxième diffusion	
M.S.		C.N.		

LEGENDE VOIRIE :

Enrobé voirie / trottoir

Surface perméable

Espace Vert

Frange verte

Arbre à planter

Bordure T2

Bordure A2

Bordure P1

Point haut


Grille E.P.



Marquage

Place de stationnement vl

Place de stationnement pl

Position des entrées projetées

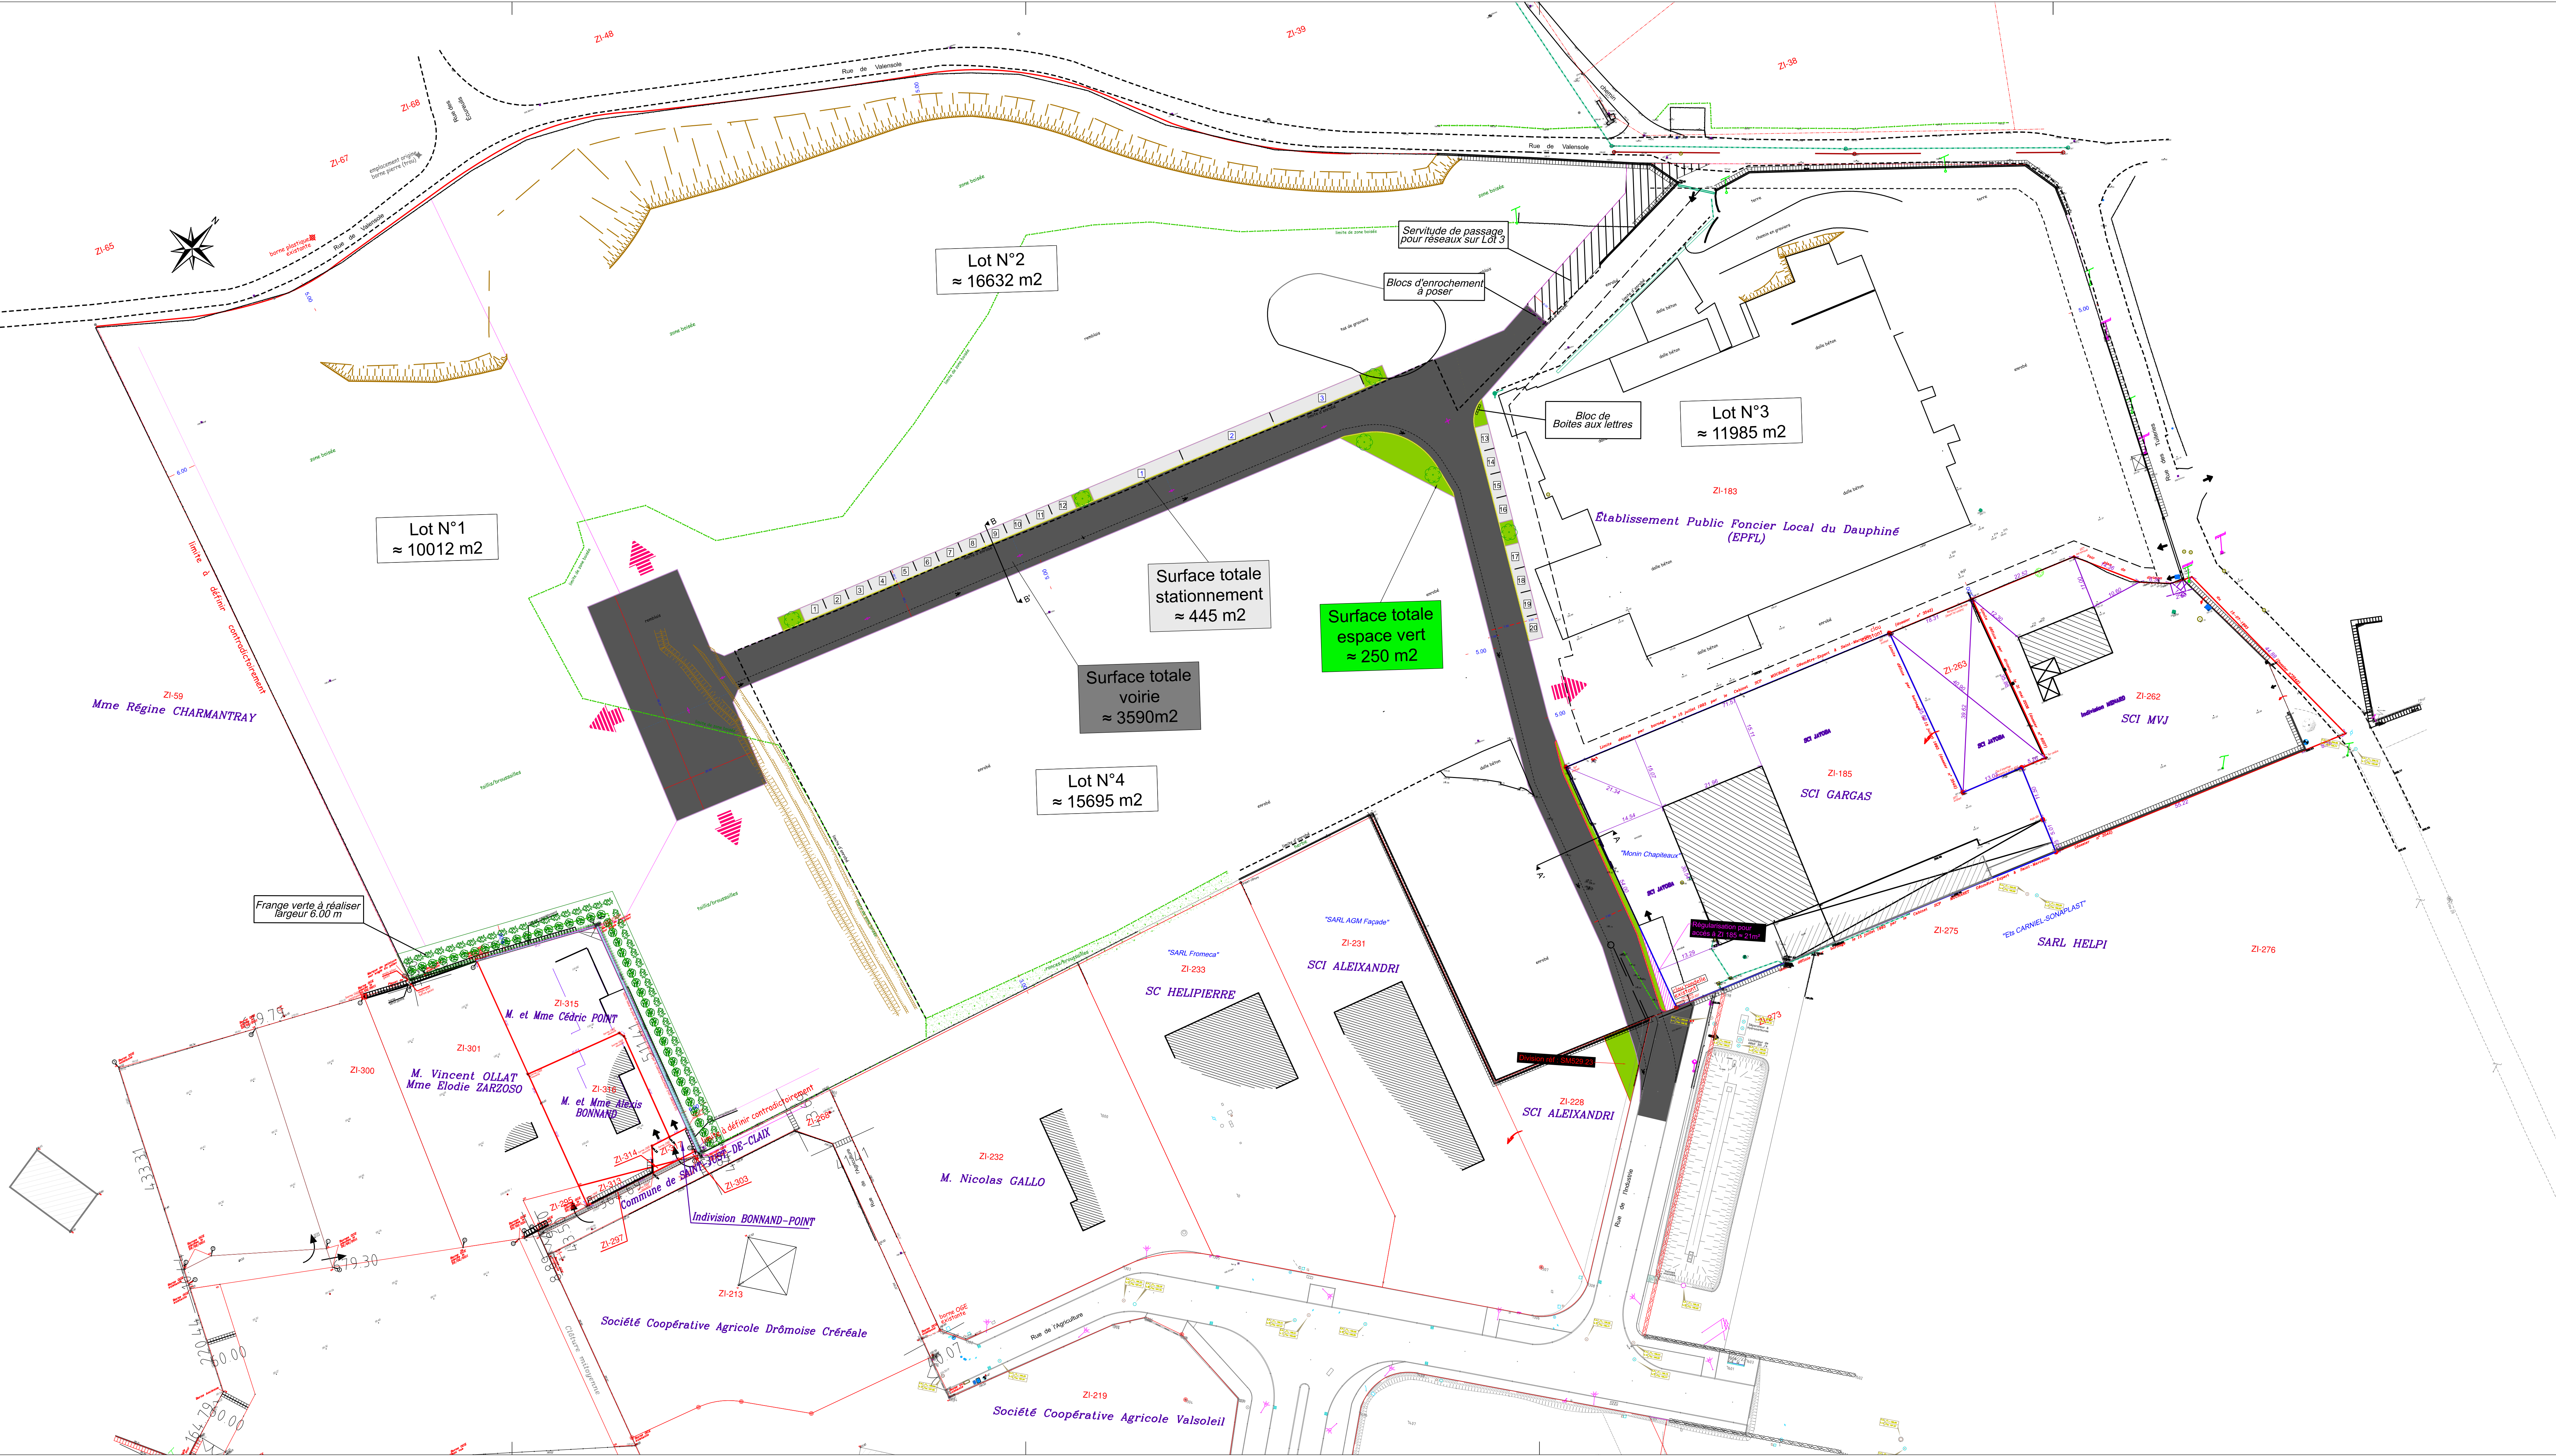

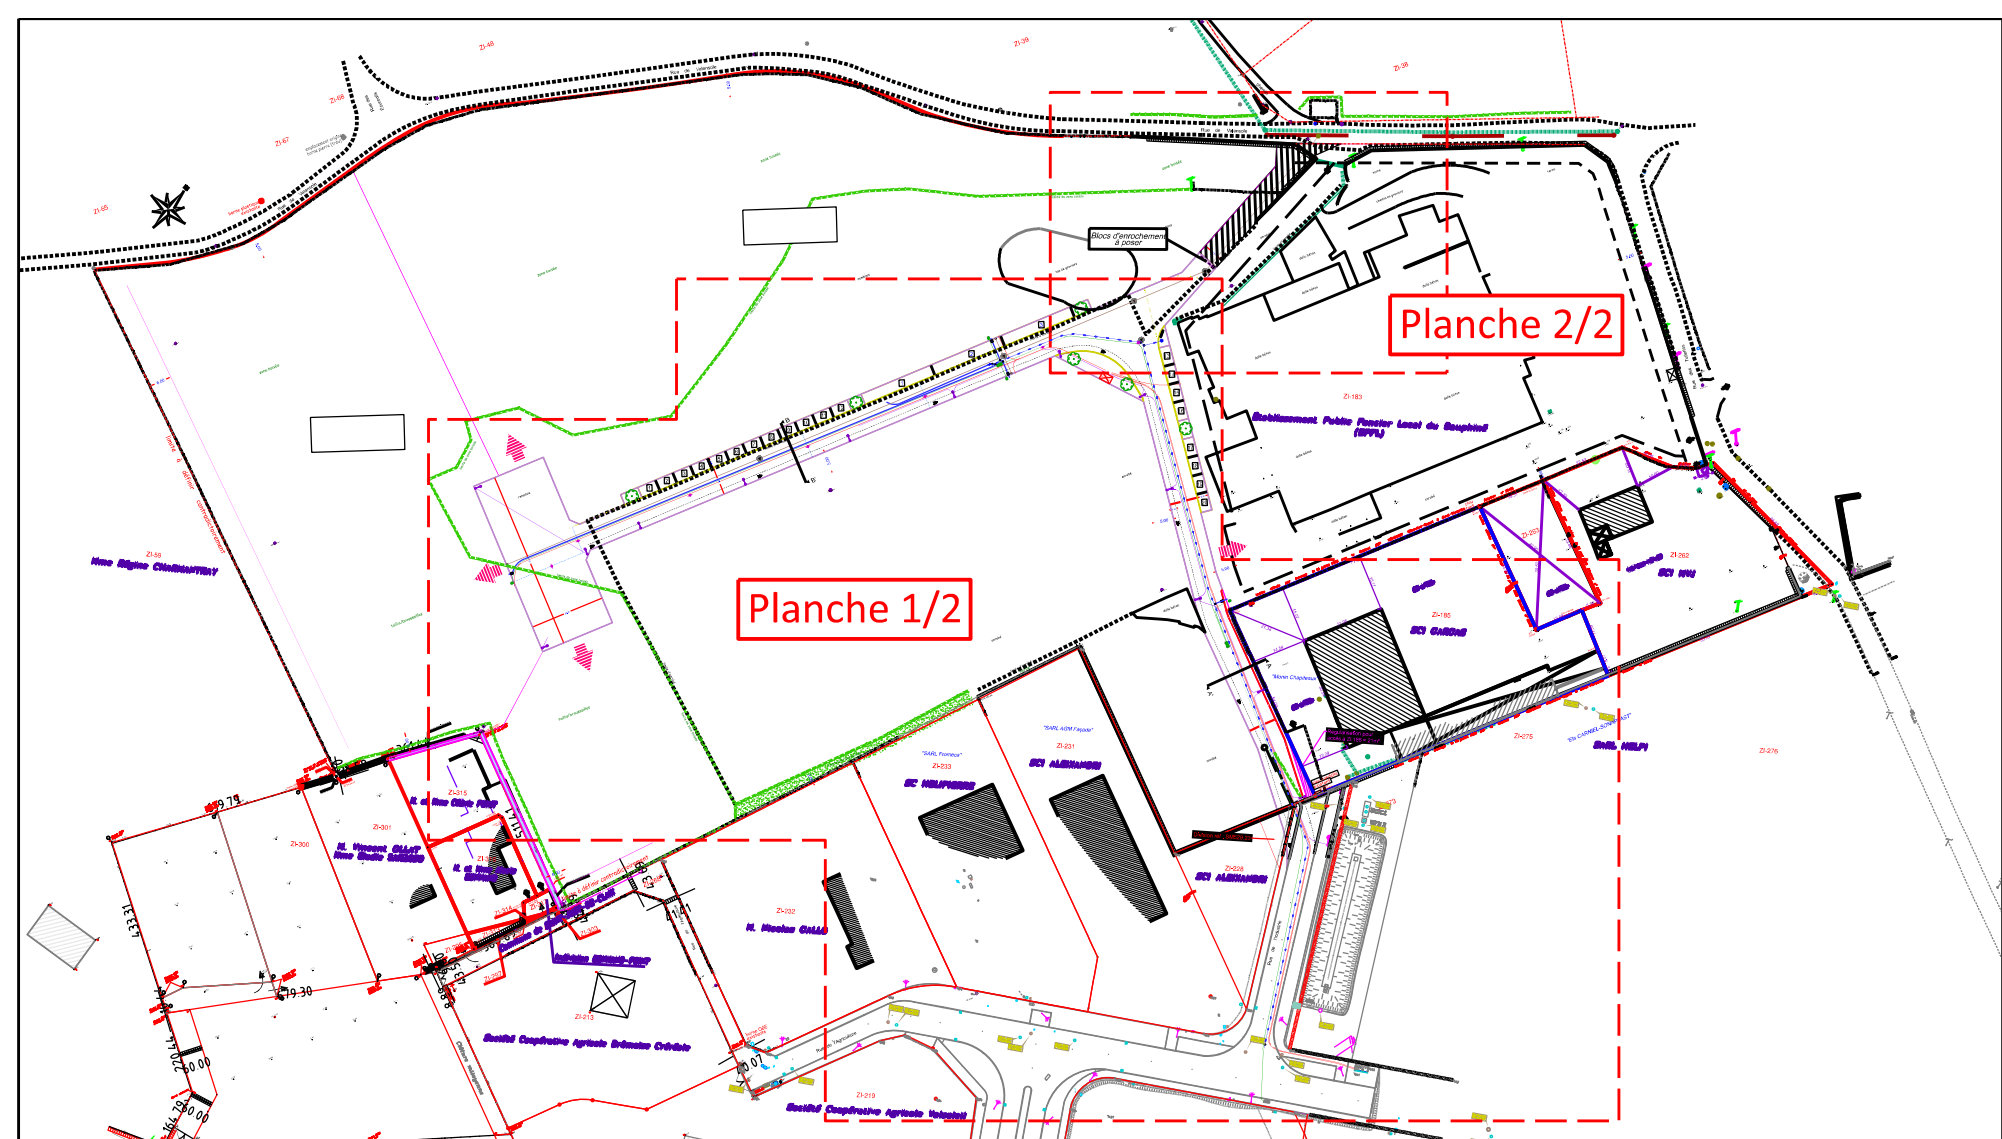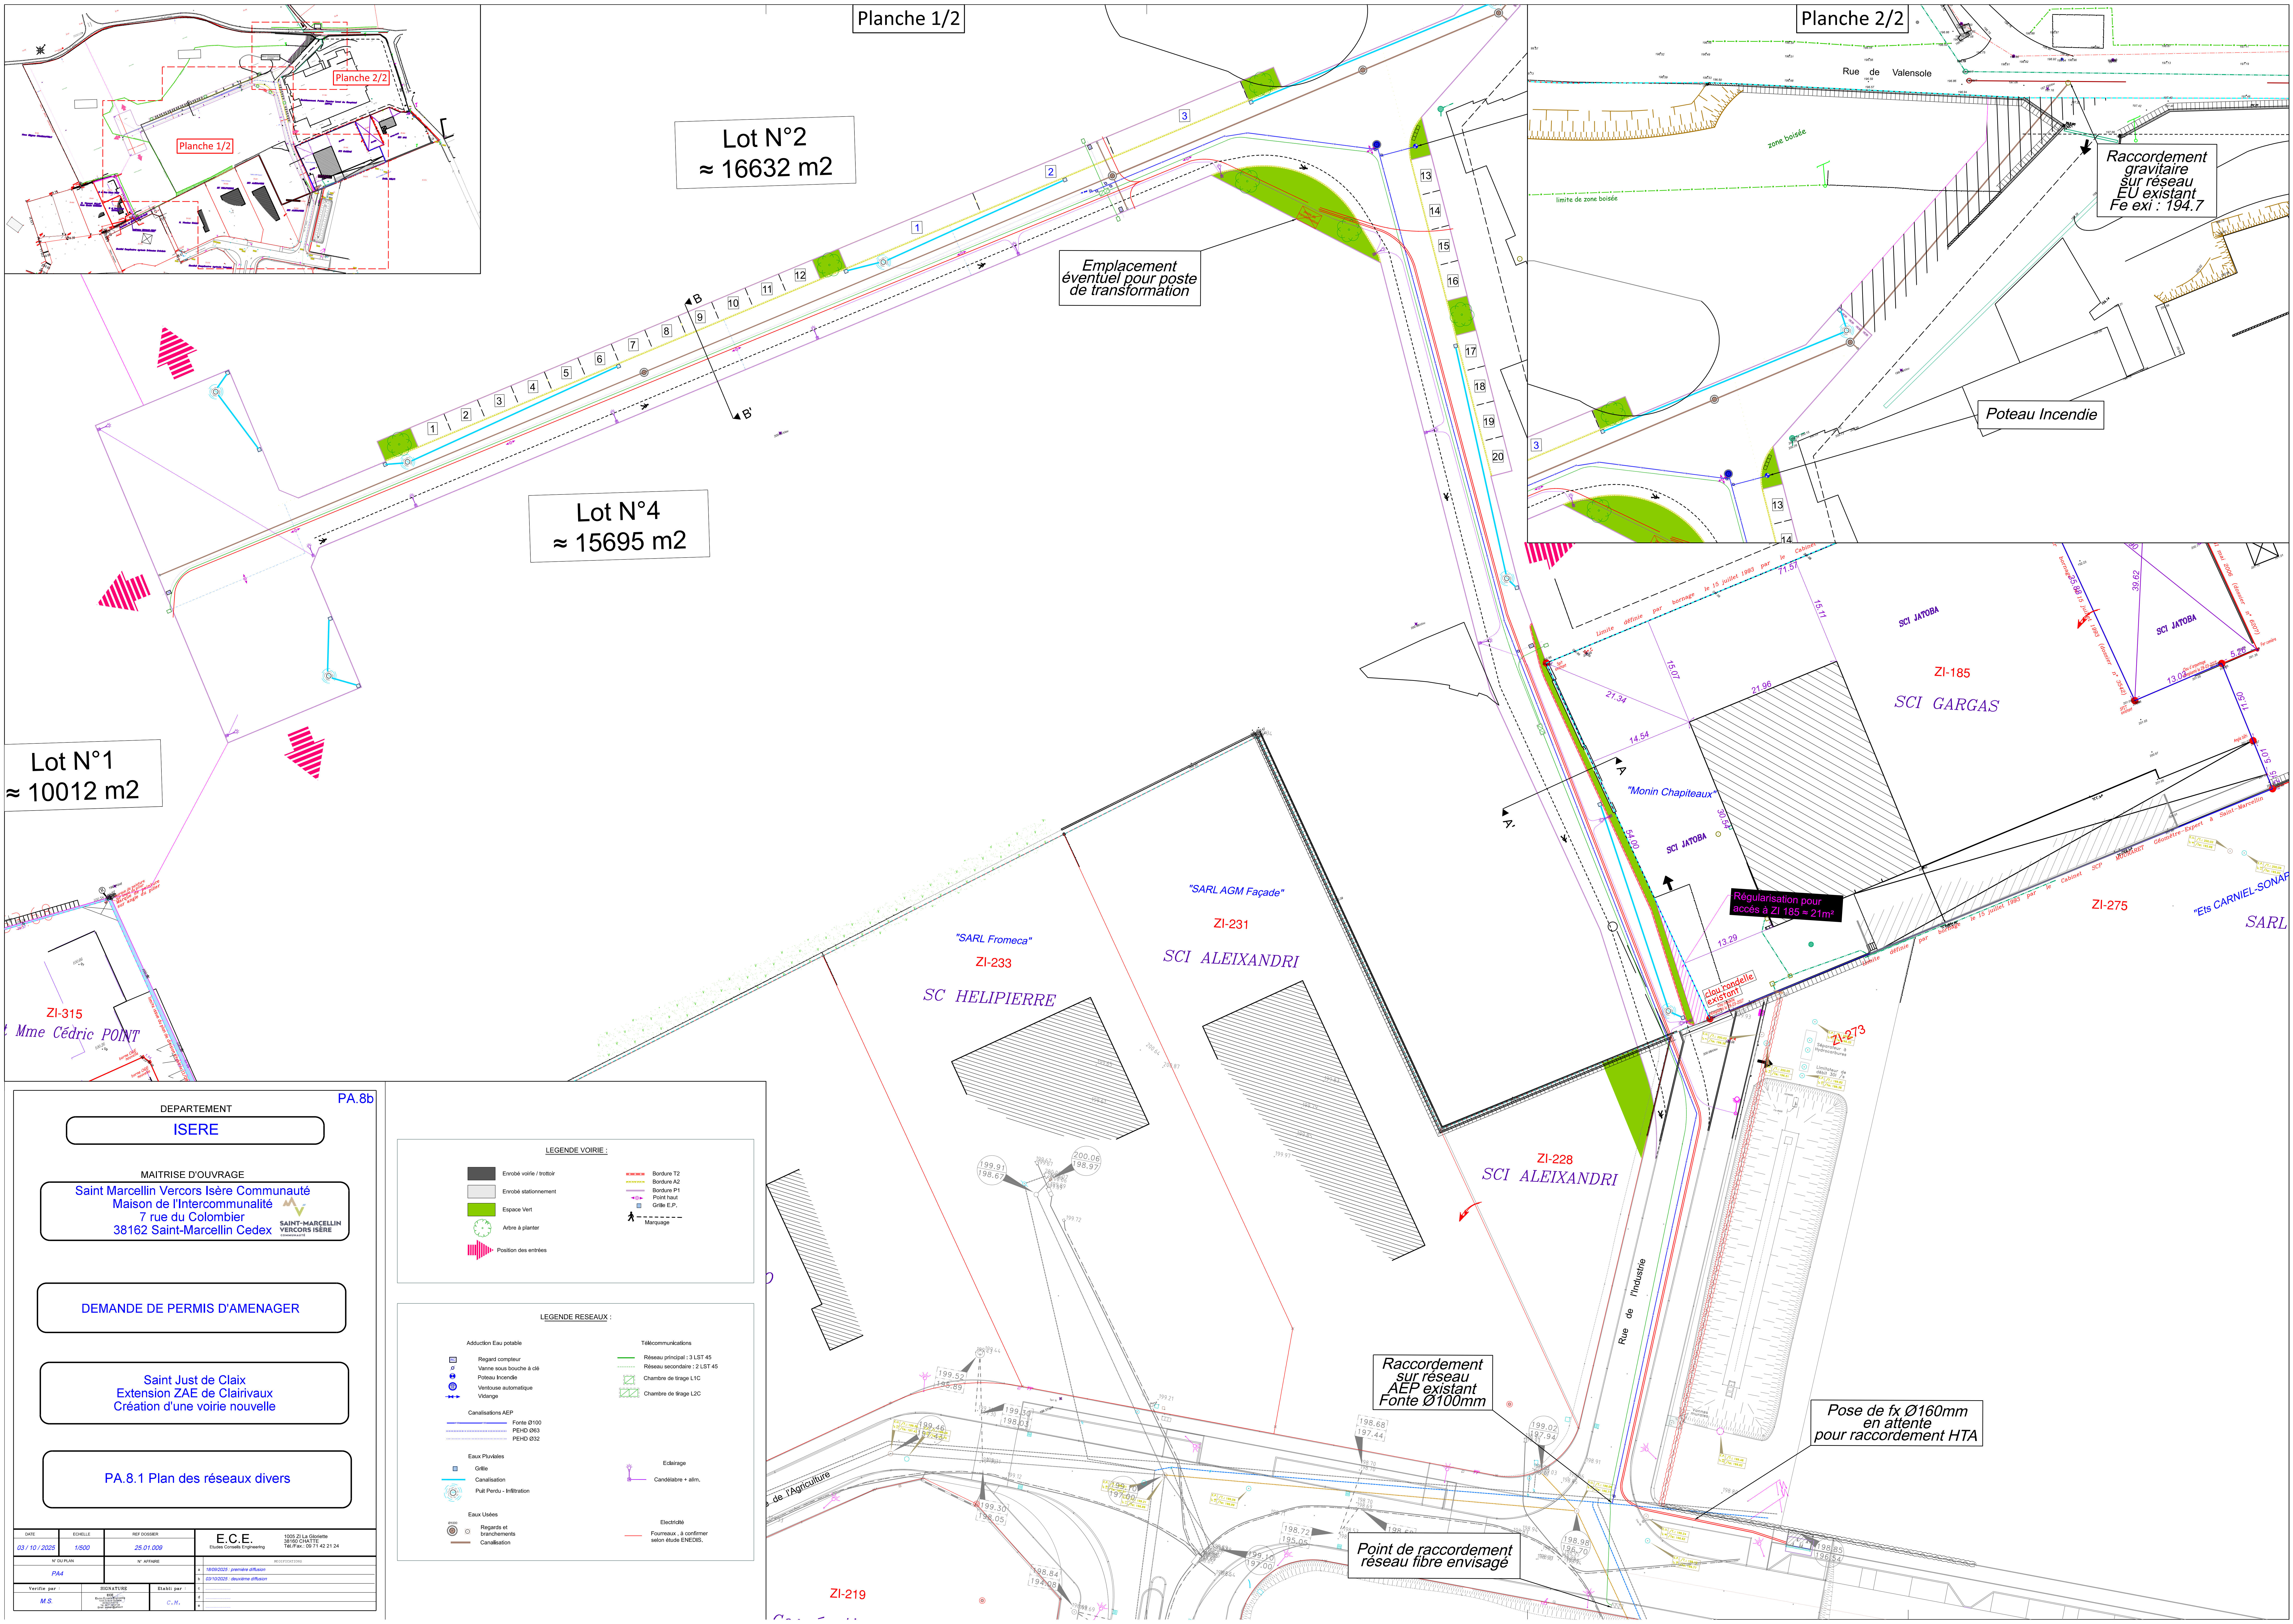

Lot N°1
≈ 10012 m2

Lot N°4
≈ 15695 m2

Lot N°2
≈ 16632 m2

Emplacement
éventuel pour poste
de transformation

Raccordement
gravitaire
sur réseau
EU existant
Fe exi : 194.7

Poteau Incendie

Pose de fx Ø160mm
en attente
pour raccordement HTA

Raccordement
sur réseau
AEP existant
Fonte Ø100mm

Point de raccordement
réseau fibre envisagé

DEPARTEMENT

ISERE

MAITRISE D'OUVRAGE

Saint Marcellin Vercors Isère Communauté
Maison de l'Intercommunalité
7 rue du Colombier
38162 Saint-Marcellin Cedex

DEMANDE DE PERMIS D'AMENAGER

Saint Just de Claix
Extension ZAE de Clairvaux
Création d'une voirie nouvelle

PA.8.1 Plan des réseaux divers

DATE	03 / 10 / 2025	SCHEMELLE	1/500	REF DOSSIER	25.01.009	E.C.E.	1025 ZI La Clotte 38162 CLAIRVAUX TEL/Fax : 06 71 42 21 24
N° DU PLAN	PA4	N° AFFAIRE	155030222 - premiere diffusion				REVISIONS
Verifié par	M.S.	Examiné par	C.M.	155030222 - deuxième diffusion			

LEGENDE VOIRIE :

Enrobé voirie / trottoir

Enrobé stationnement

Espace Vert

Autre à planter

Position des entrées

Bordure T2

Bordure A2

Bordure P1

Point haut

Grille E.P.

Manivelle

LEGENDE RESEAUX :

Adduction Eau potable

Regard complet

Ventrie sous bouches à clé

Pneus incendie

Ventrie automatique

Vidange

Canalisations AEP

Fontaine Ø100

PEHD Ø63

PEHD Ø102

Eaux Pluviales

Grille

Canalisation

Puit Perdu - Infiltration

Eaux Usées

Regards et branchements

Canalisation

Télécommunications

Réseau principal : 3 LST 45

Réseau secondaire : 2 LST 45

Chambre de tirage L1C

Chambre de tirage L2C

Eclairage

Candélabre + atm.

Electricité

Fourreaux - à confirmer selon étude ENEDES

