


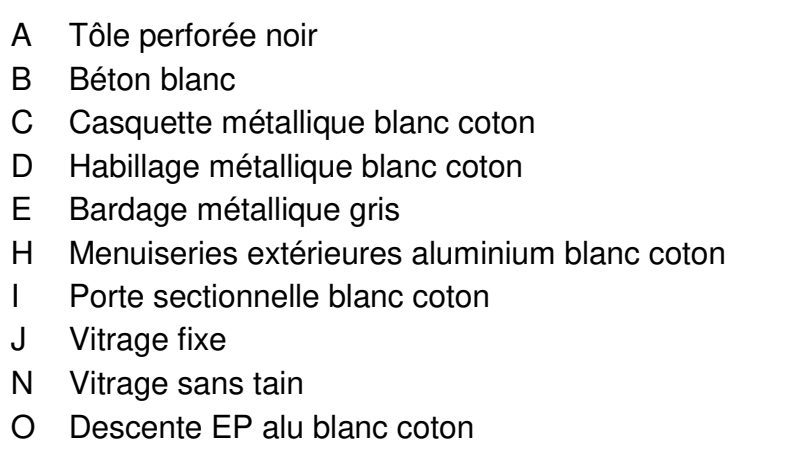

MAÎTRE D'ŒUVRE

**PITHIVIERS
DISTRIBUTION**

Avenue du 11 Novembre 1812 - 42320
PITHIVIERS

MAÎTRE D'ŒUVRE

TACTIS

L'Atelier
de Programmation

6 rue Du Parc 28000 CHARTRES
APE 7111Z - SARL au capital de 100 k
TVA FR 89 - P19048289 - 00024 - RCS CHARTRES

4 bis, rue Saint Barthélémy 28000 CHARTRES
APE 7111Z - SARL au capital de 30 000 k
TVA FR 89 - 005 547 002 - 40079 - RCS CHARTRES

BUREAUX D'ETUDES STRUCTURE

NOM

Adresse

BUREAUX D'ETUDES LUIDES

12D conseil

14 rue Joseph Fourier - 49070
Bourgneuf

BUREAUX D'ETUDES VRD

DECID

1 CHEMIN DES MERISIERES, 28120
EVAUCOURTILLES

CONTRÔLEUR TECHNIQUE

APAVE

6 Avenue Mairie Centre 28000
CHARTRES

COORDONATEUR SPS

APAVE

6 Avenue Mairie Centre 28000
CHARTRES

E. LECLERC PITHIVIERS


Avenue du 11 Novembre 1812 - 45300 PITHIVIERS

**FACADE NORD et EST EXISTANT
/ PROJET**


NUMERO	ÉCHELLE	PHASE	INDICE
05-01	Comme indiqué	PC	
BATIMENT	ZONE	NIVEAU	LOT

24141	Auteur	Vérificateur	22/10/2025
APPAREIL	ÉMETTEUR	DESSINÉ PAR	VÉRIFIÉ PAR
		FORMAT	EMIS LE


A	
B	
C	
D	
E	
F	
G	
H	

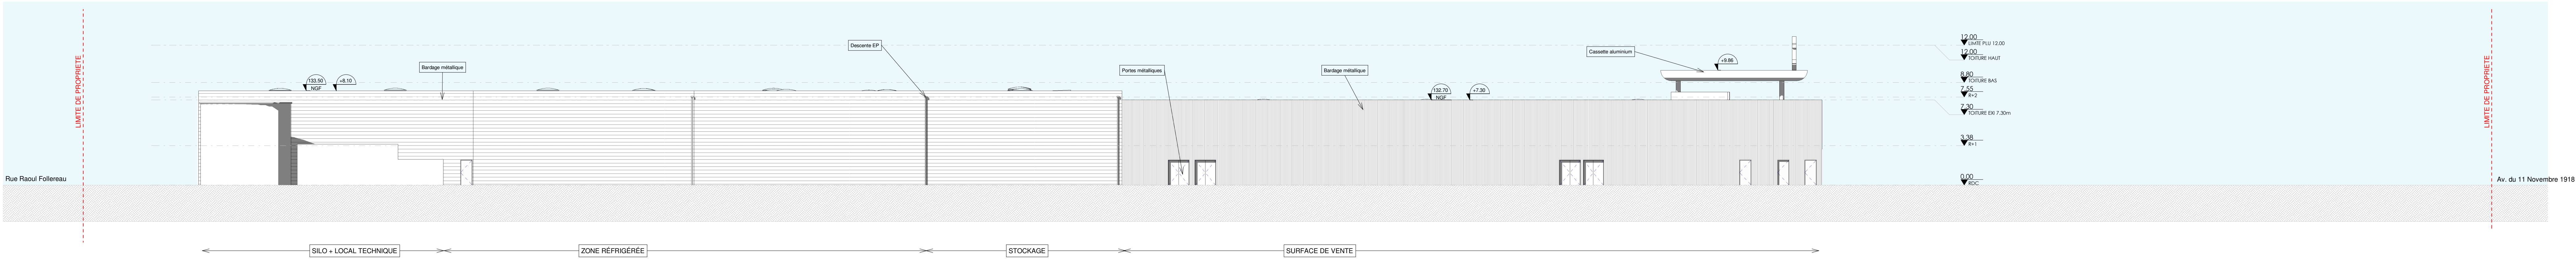

1 PC - FACADE SUD EXISTANT
1 : 200

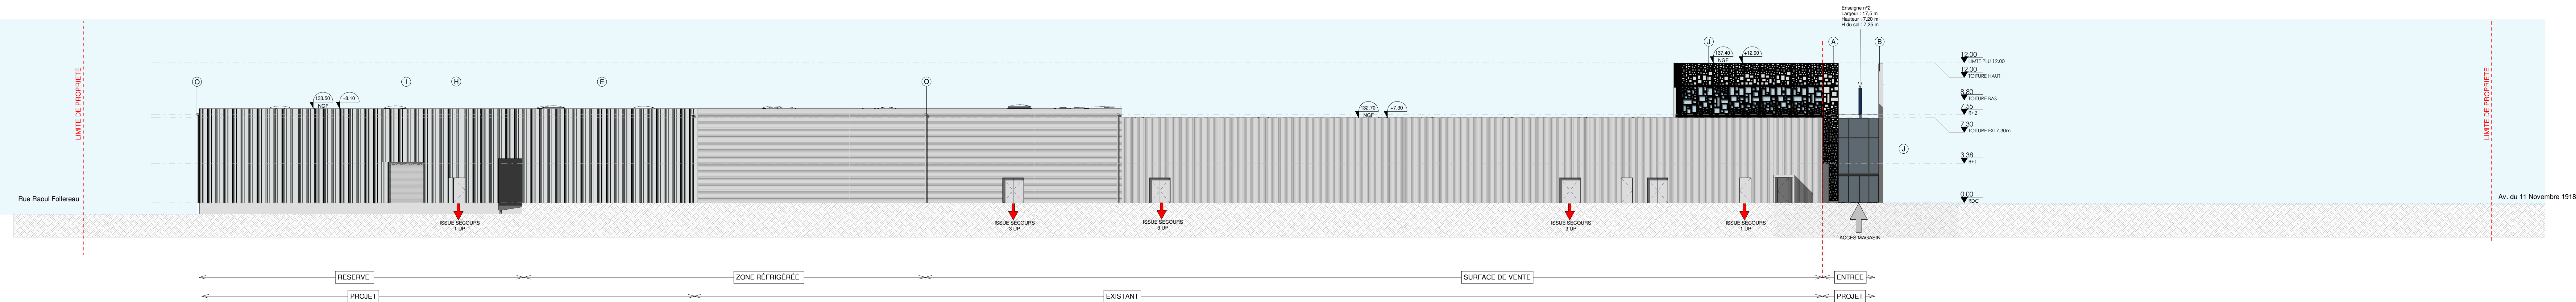


2 PC - FACADE SUD PROJET
1 : 200

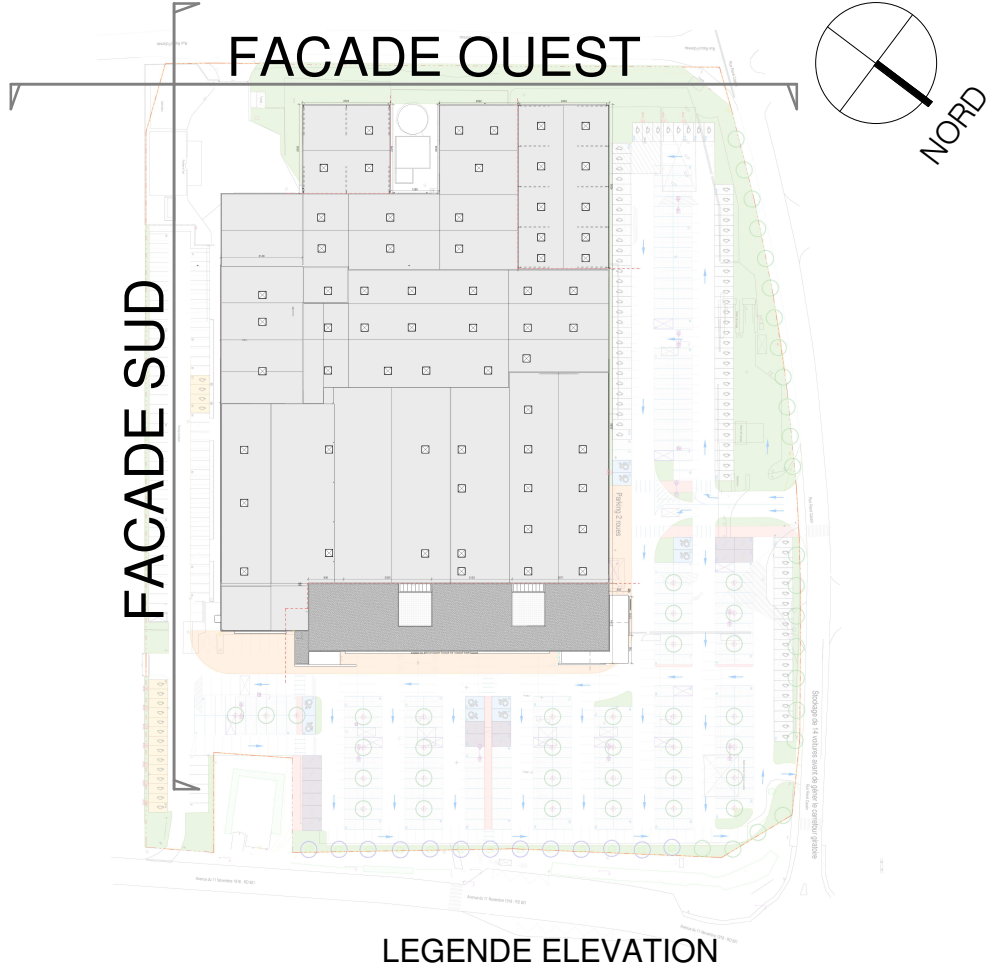


LEGENDE ELEVATION

- A Tôle perforée noir
- B Béton blanc
- C Casquette métallique blanc coton
- D Habillage métallique blanc coton
- E Bardage métallique gris
- H Menuiseries extérieures aluminium blanc coton
- I Porte sectionnelle blanc coton
- J Vitrage fixe
- N Vitrage sans tain
- O Descente EP alu blanc coton

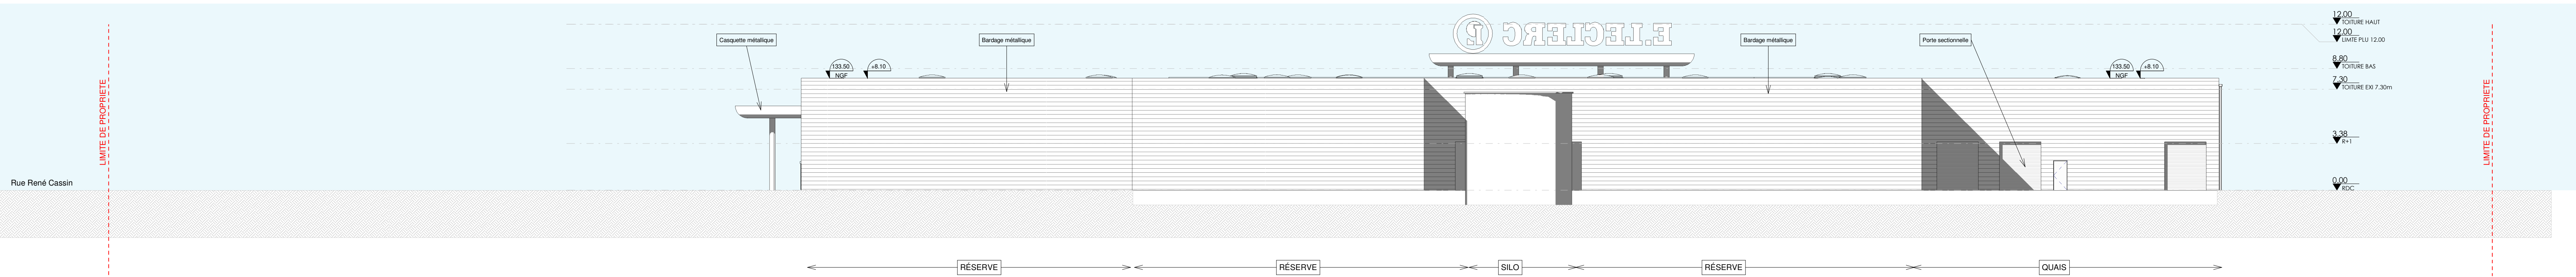

3 PC - FACADE OUEST EXISTANT
1 : 200

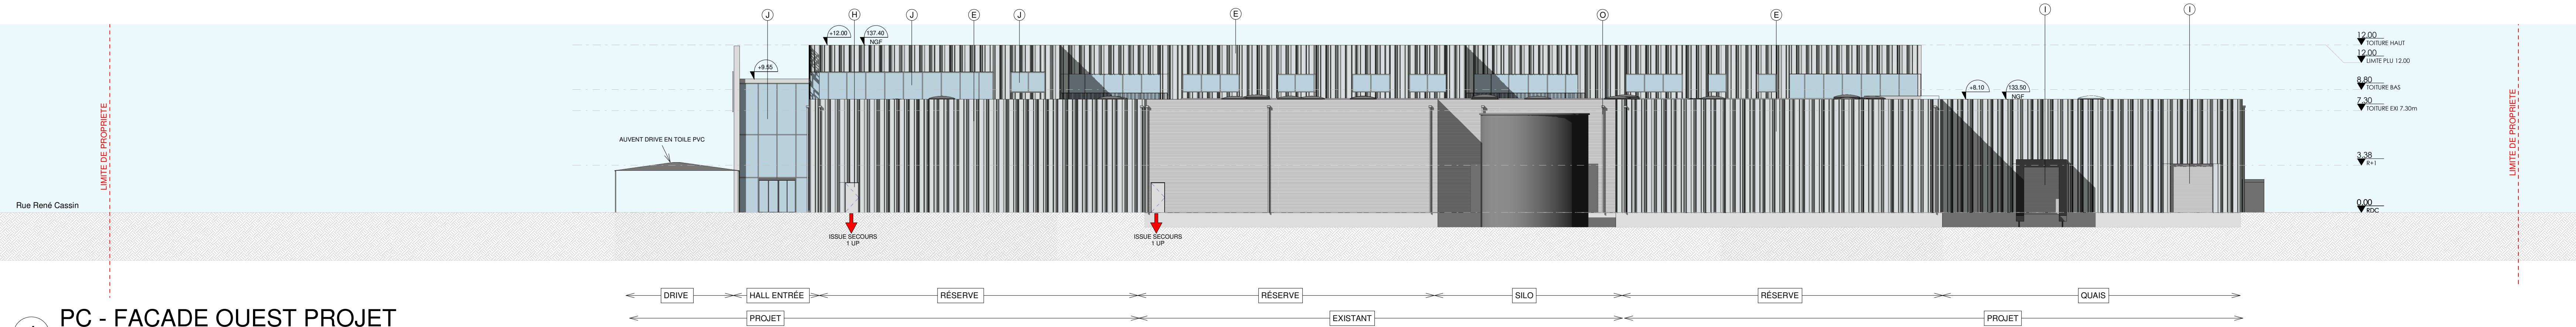

4 PC - FACADE OUEST PROJET
1 : 200

MAÎTRE D'OUVRAGE

PITHIVIERS DISTRIBUTION

Avenue du 11 Novembre 1918 - 45300 PITHIVIERS

MAÎTRE D'ŒUVRE

TACTIS
L'Atelier de Programmation

4 rue du Prie 28000 CHARTRES
APE 7112 - SARL au capital de 100 €
TVA FR 69 - 910406239 - 00024 - RCS CHARTRES

BUREAUX D'ETUDES STRUCTURE

NOM

Adresse

BUREAUX D'ETUDES FLUIDES

GD conseil

14 rue Joseph Fourier - 49070 Beaumont

BUREAUX D'ETUDES VID

DECID

1 Chemin des Mésulières 28120 SPALTROUILLES

CONTRÔLEUR TECHNIQUE

APAVE

6 Avenue Nicolas Copernic - 28000 CHARTRES

COORDONNATEUR SPS

APAVE

6 Avenue Nicolas Copernic - 28000 CHARTRES

E. LECLERC PITHIVIERS

Avenue du 11 Novembre 1918 - 45300 PITHIVIERS

FACADES SUD et OUEST EXISTANT / PROJET

NUMERO	ECHELLE	PHASE	INDICE
05-02	Comme indiqué	PC	

BATIMENT	ZONE	NIVEAU	LOT

26141	DATE	22/10/2025			
AFPAE	EMETTEUR	DESINE PAR	VERIFIE PAR	FORMAT	EXE LE
A					
B					
C					
D					
E					
F					
G					
H					



MAITRE D'OUVRAGE

PITHIVIERS DISTRIBUTION

Avenue du 11 Novembre 1918 - 45300 PITHIVIERS

MAITRE D'OEUVRE

 **TACTIS**
L'Atelier de Programmation

4 rue du Frou 28000 CHARTRES
APE 71112 - SARL au capital de 100 €
TVA FR 69 - 910604529 - 00024 - RCS CHARTRES

 **ESTEREO**
L'Atelier d'architecture

4 bis, rue Saint Barthélémy 28000 CHARTRES
APE 71112 - SARL au capital de 30 000 €
TVA FR 69 - 495 147 092 - 00078 - RCS CHARTRES

BUREAUX D'ETUDES STRUCTURE

NOM

Adresse

BUREAUX D'ETUDES FLUIDES

I2D conseil

14 rue Joseph Fourier - 49070 Beaupréau

BUREAUX D'ETUDES VRD

DECID

1 CHEMIN DES MERLUSINES, 28120 EPEAUTROLLES

CONTROLEUR TECHNIQUE

APAVE

6 Avenue Nicolas Conté - 28000 CHARTRES

COORDONATEUR SPS

APAVE

6 Avenue Nicolas Conté - 28000 CHARTRES





E. LECLERC PITHIVIERS

Avenue du 11 Novembre 1918 - 45300 PITHIVIERS

PLAN DE TOITURE

NUMERO	ECHELLE	PHASE	INDICE
05-03	1 : 300	PC	
BATIMENT	ZONE	NIVEAU	LOT

24141	Auteur		Vérificateur		22/10/2025
AFFAIRE	EMETTEUR	DESSINE PAR	VERIFIER PAR	FORMAT	EMIS LE
A					
B					
C					
D					
E					
F					
G					
H					