



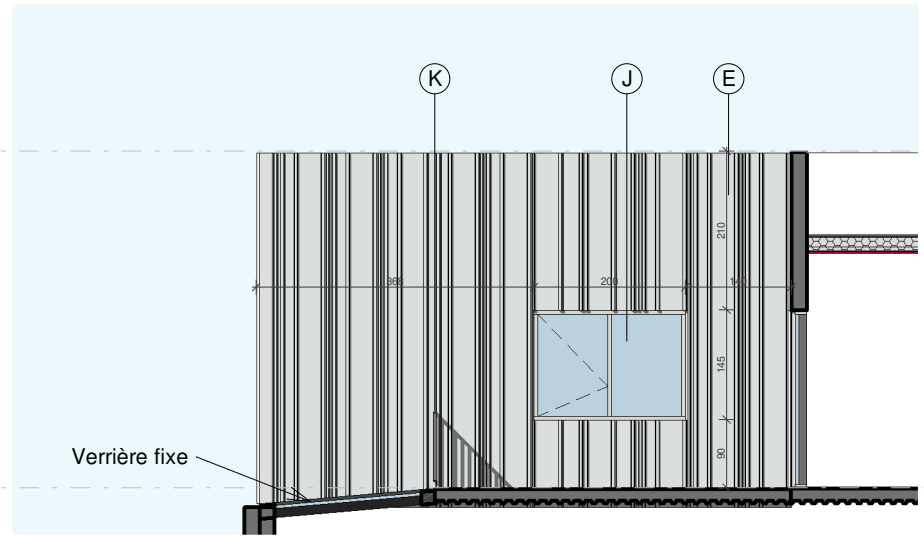


12.00
TOITURE HAUT

7.55
R+2

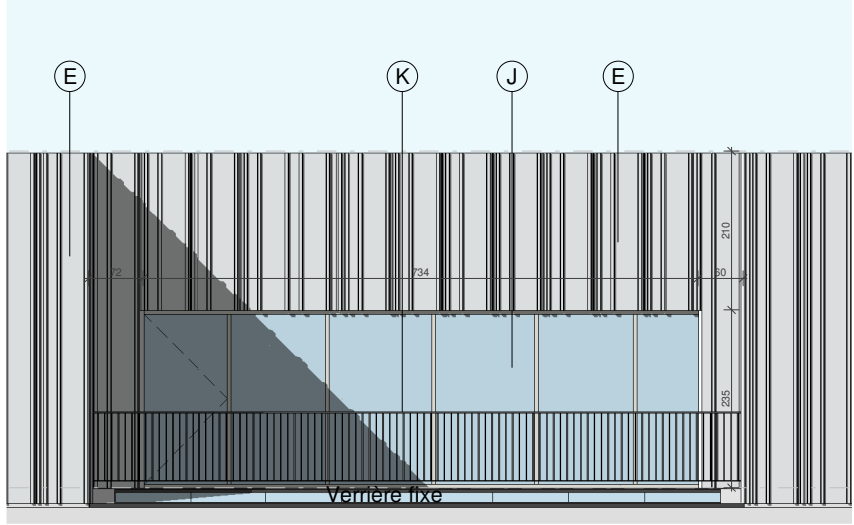

12.00
TOITURE HAUT

7.55
R+2

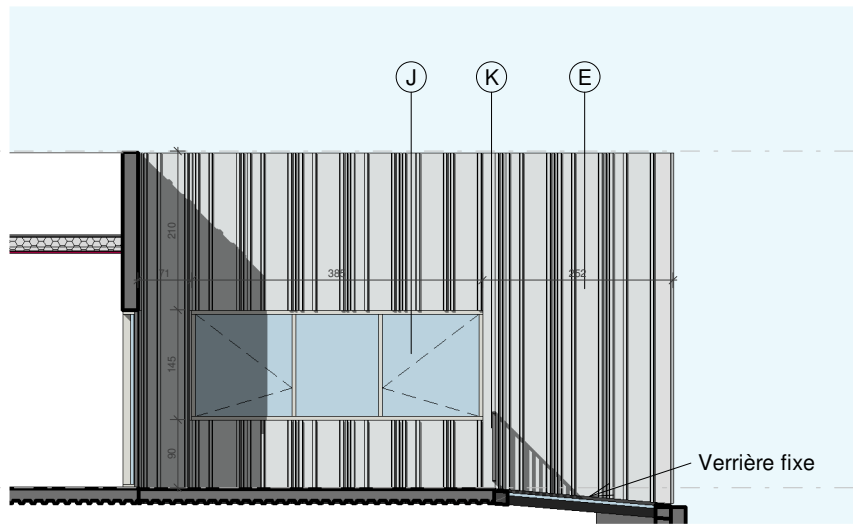


12.00
TOITURE HAUT

7.55
R+2

1 PATIO FACADE 1
1 : 100


2 PATIO FACADE 2
1 : 100

3 PATIO FACADE 3
1 : 100

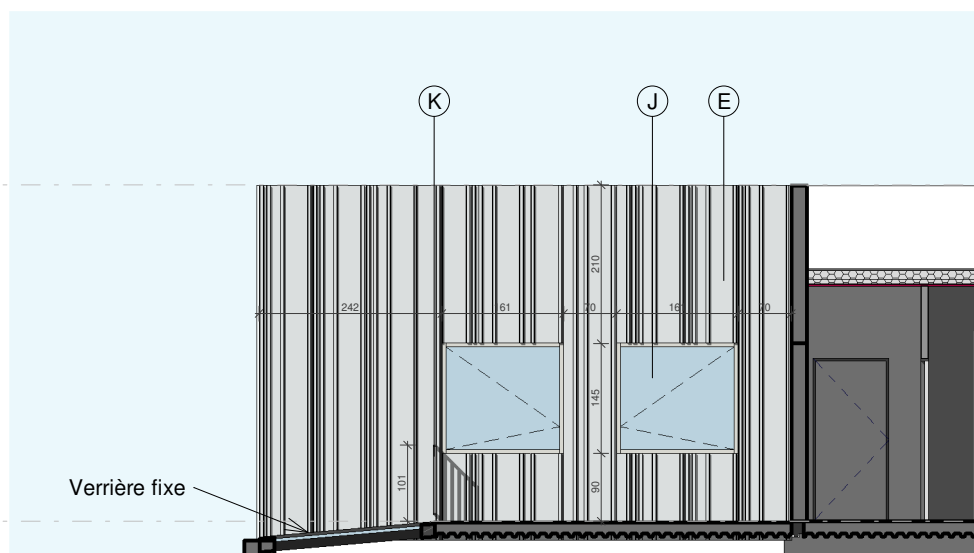

12.00
TOITURE HAUT

7.55
R+2

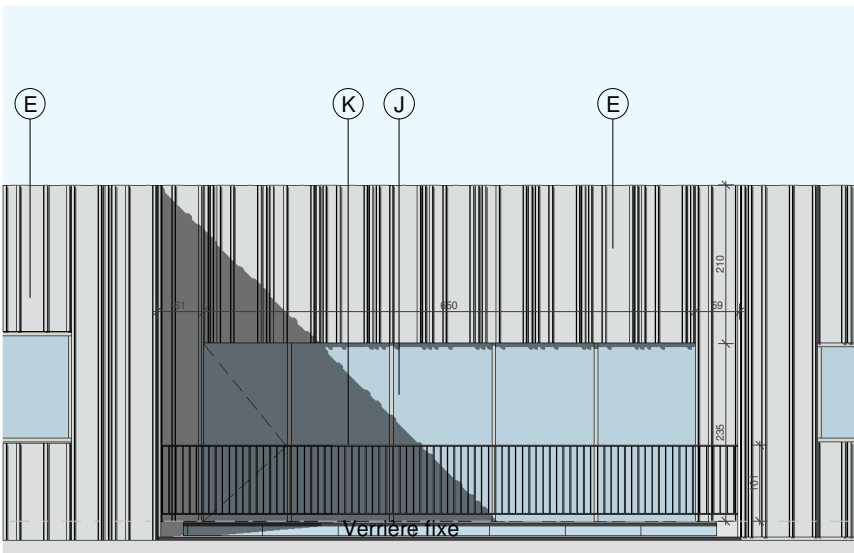

12.00
TOITURE HAUT

7.55
R+2



12.00
TOITURE HAUT

7.55
R+2



4 PATIO FACADE 4
1 : 100

5 PATIO FACADE 5
1 : 100

6 PATIO FACADE 6
1 : 100

LEGENDE ELEVATION

- A Tôle perforée noir
- B Béton blanc
- C Casquette métallique blanc coton
- D Habillage métallique blanc coton
- E Bardage métallique gris
- H Menuiseries extérieures aluminium blanc coton
- I Porte sectionnelle blanc coton
- J Vitrage fixe
- K Garde-corps barreaudage
- N Vitrage sans tain
- O Descente EP alu blanc coton

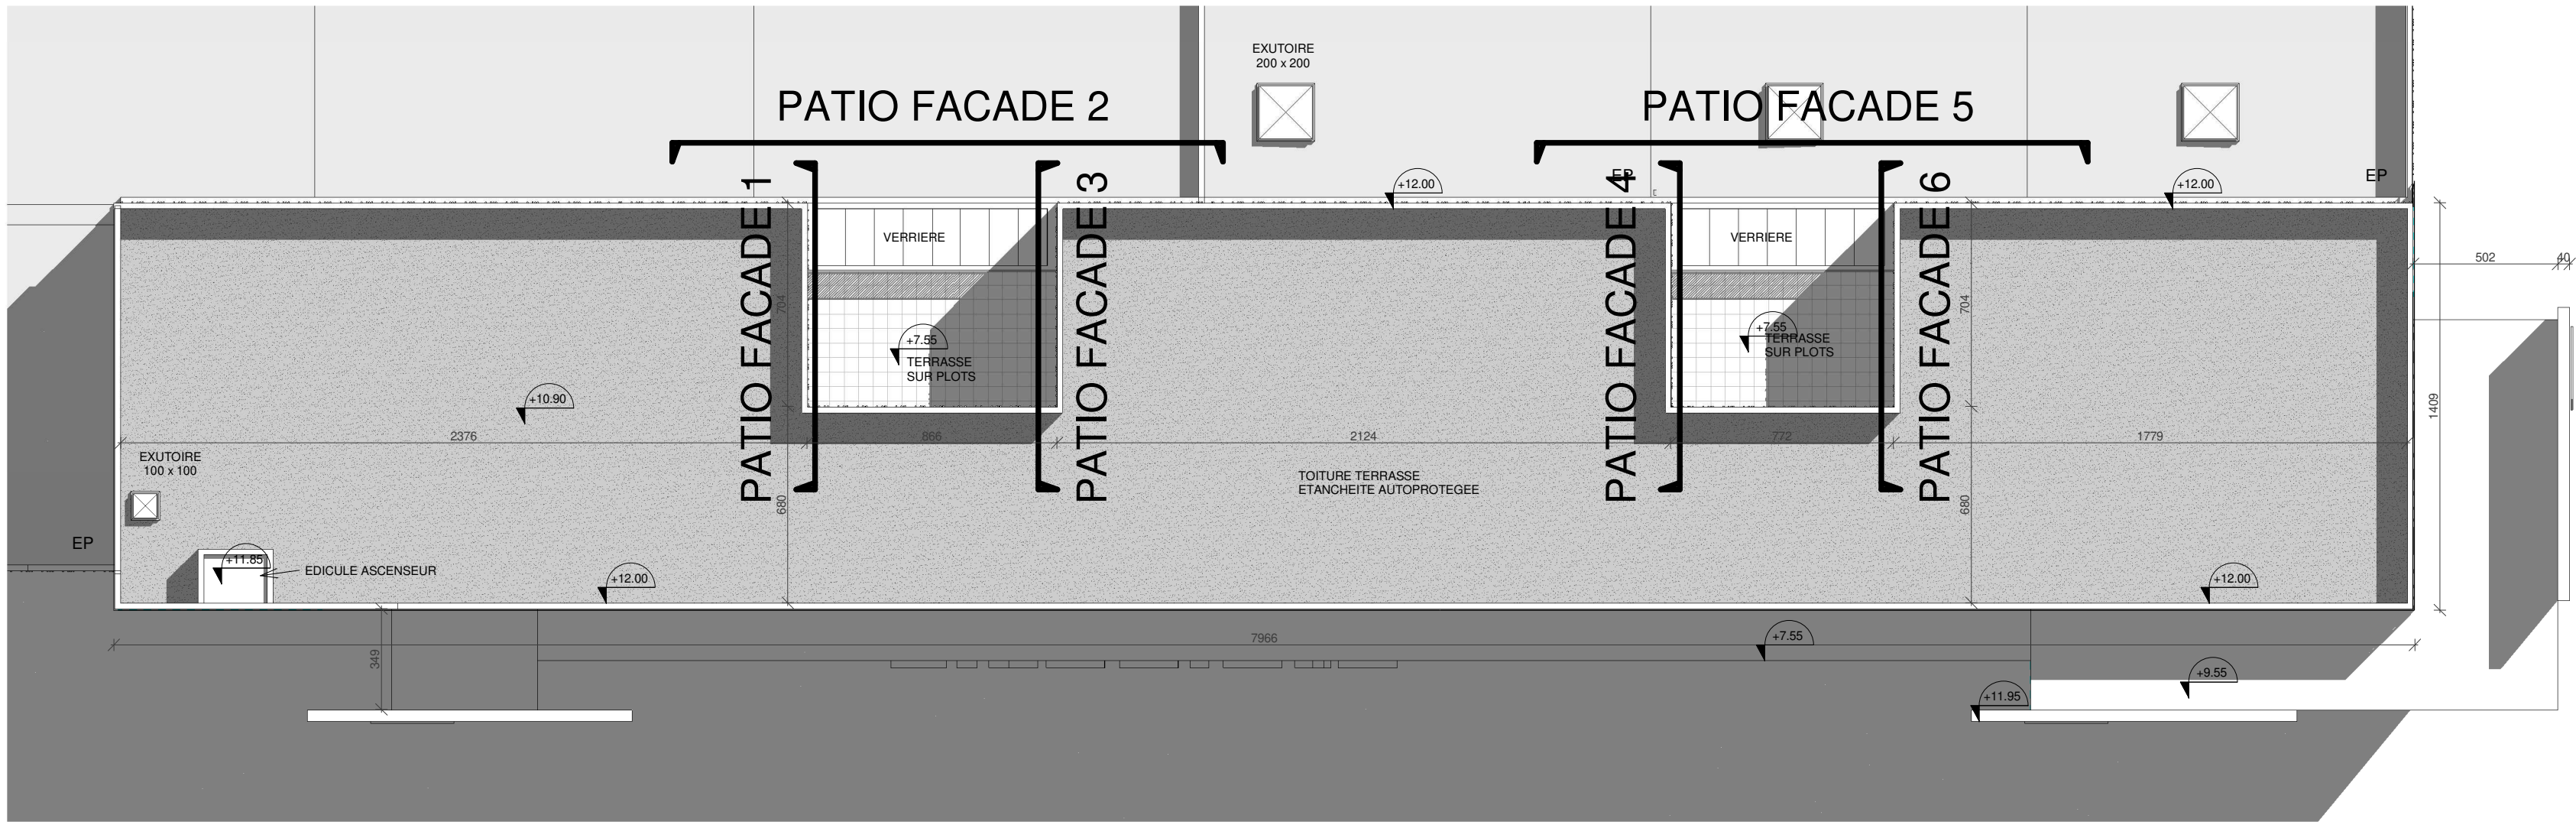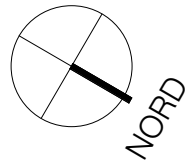

10 PLAN DE REPERAGE DES FACADES PATIO
1 : 200



E. LECLERC PITHIVIERS

Avenue du 11 Novembre 1918 - 45300 PITHIVIERS

FACADES PATIOS

NUMERO	ECHELLE	PHASE	INDICE
05-04	Comme indiqué	PC	
BATIMENT	ZONE	NIVEAU	LOT

24141	Auteur		Vérificateur		17/11/25	
AFFAIRE	EMETTEUR	DESSINE PAR	VERIFIER PAR	FORMAT	EMIS LE	
A						
B						
C						
D						
E						
F						
G						
H						

MAITRE D'OUVRAGE

PITHIVIERS
DISTRIBUTION

Avenue du 11 Novembre 1918 - 45300
PITHIVIERS

MAITRE D'OEUVRE

TACTIS
L'Atelier
de Programmation

4 rue du Prou 28000 CHARTRES
APE 7111Z - SARL au capital de 100 €
TVA FR 69 - 910604529 - 00024 - RCS CHARTRES

ESTNEO
L'Atelier d'architecture

4 bis, rue Saint Barthélémy 28000 CHARTRES
APE 7111Z - SARL au capital de 30 000 €
TVA FR 69 - 495 147 092 - 00078 - RCS CHARTRES

BUREAUX D'ETUDES STRUCTURE

NOM

Adresse

BUREAUX D'ETUDES FLUIDES

IDD conseil
14 rue Joseph Fourier - 49070
Beaucouzé

BUREAUX D'ETUDES VRD

DECID
1 CHEMIN DES MERLUSINES, 28120
EPEAUTROLLES

CONTROLEUR TECHNIQUE

APAVE
6 Avenue Nicolas Conté - 28000
CHARTRES

COORDONATEUR SPS

APAVE
6 Avenue Nicolas Conté - 28000
CHARTRES