




1 PC - COUPE A-A EXISTANT
1 : 200

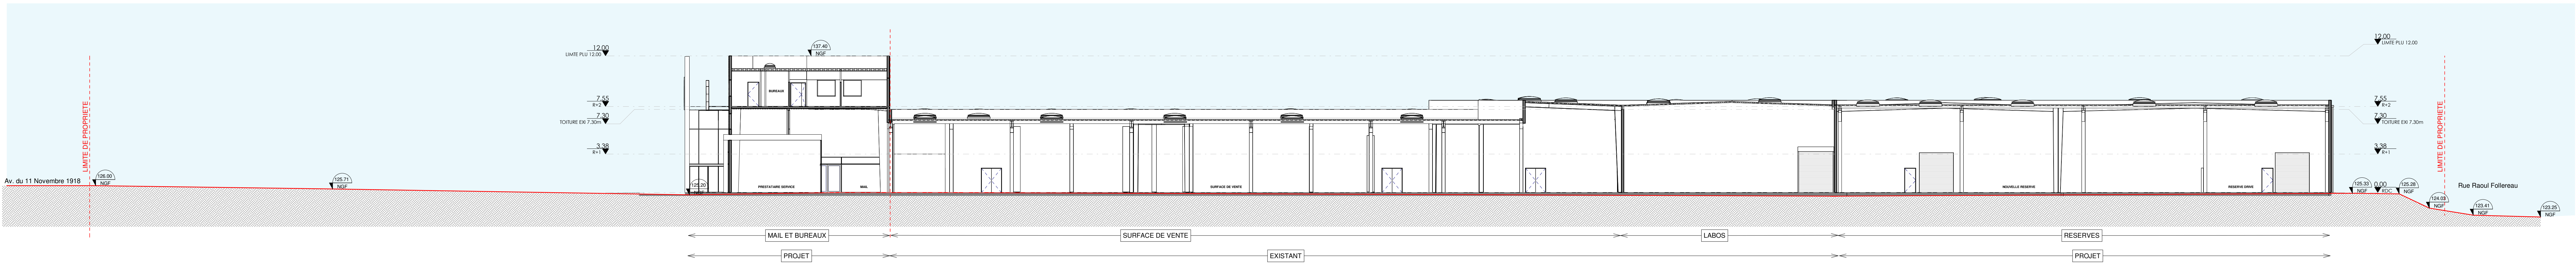

2 PC - COUPE A-A PROJET
1 : 200

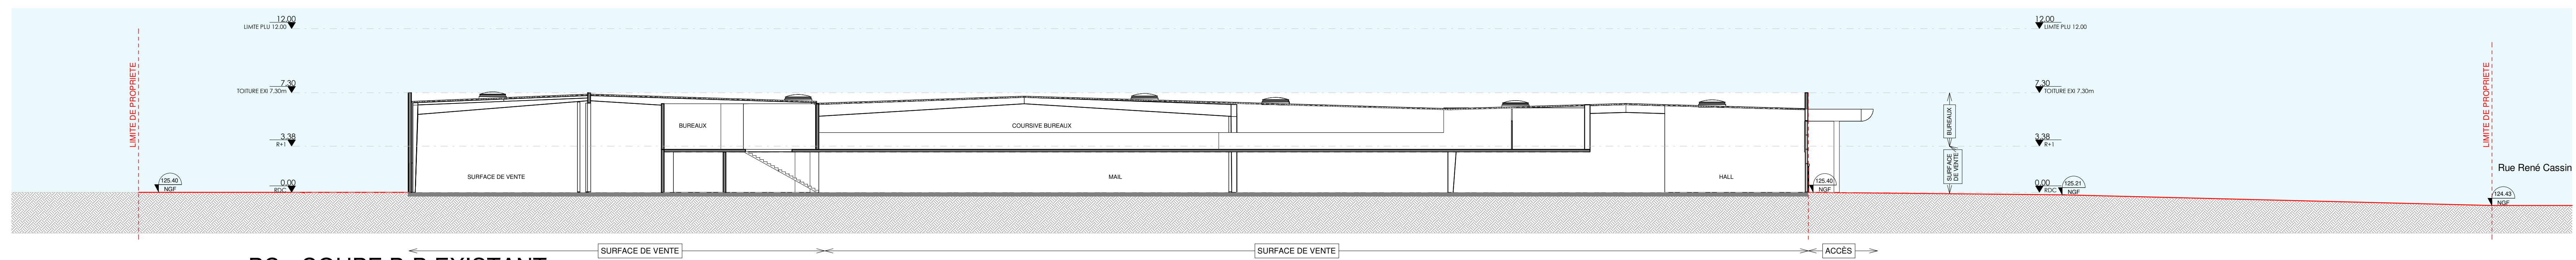

3 PC - COUPE B-B EXISTANT
1 : 200

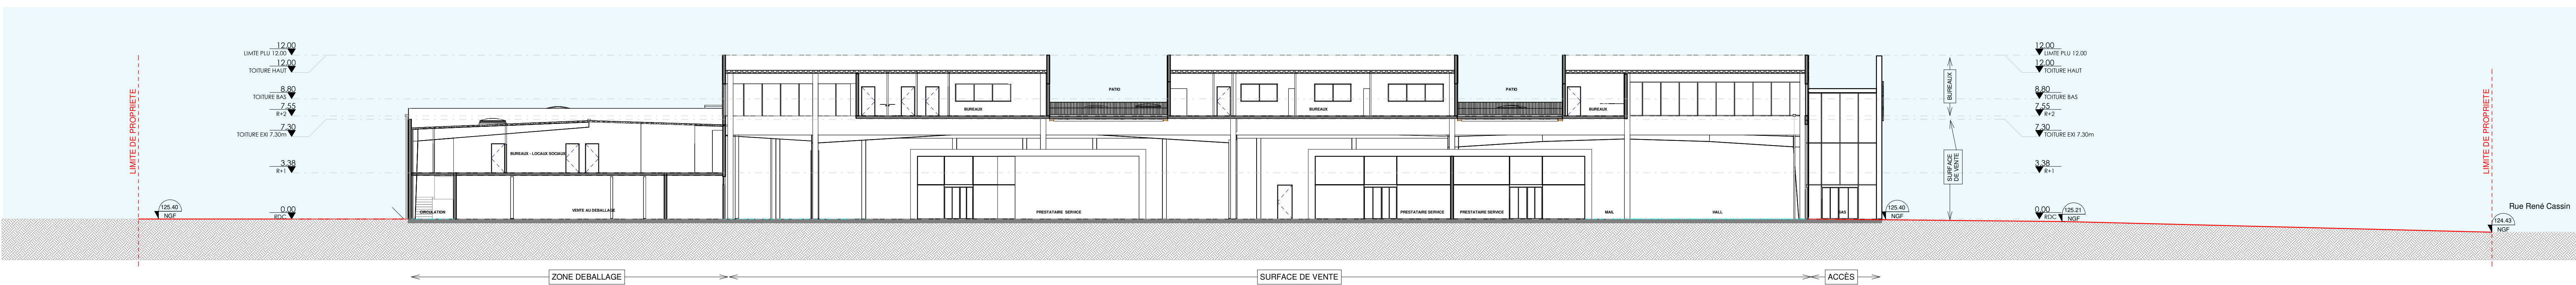

4 PC - COUPE B-B PROJET
1 : 200

MAITRE D'OUVRAGE

PITHIVIERS
DISTRIBUTION

Av. du 11 Novembre 1918 - 45300 PITHIVIERS

MAITRE D'OUVRAGE

TACTIS
L'Atelier de Programmation

4 rue du Puy 28000 CHARTRES
APE 7112 - SIREN au capital de 100 €
TVA FR 69 - 910606239 - 00034 - RCS CHARTRES

BUREAUX D'ETUDES STRUCTURE

LECLERC
LABORATOIRE STRUCTUREL

4 bis, rue Saint Barthélemy 28000 CHARTRES
APE 7112 - SIREN au capital de 99 999 €
TVA FR 69 - 495 147 002 - 00019 - RCS CHARTRES

E. LECLERC PITHIVIERS

Av. du 11 Novembre 1918 - 45300 PITHIVIERS

COUPES EXISTANT / PROJET

NUMERO	ECHELLE	PHASE	INDICE
03-01	Comme indiqué	PC	
BATIMENT	ZONE	NIVEAU	LOT
2411			

2411	22/10/2025				
APAVE	EMETTEUR	DESINE PAR	VERIFIE PAR	FORMAT	EXE LE
A					
B					
C					
D					
E					
F					
G					
H					

MAITRE D'OUVRAGE

PITHIVIERS
DISTRIBUTION

Av. du 11 Novembre 1918 - 45300 PITHIVIERS

MAITRE D'OUVRAGE

TACTIS
L'Atelier de Programmation

4 rue du Puy 28000 CHARTRES
APE 7112 - SIREN au capital de 100 €
TVA FR 69 - 910606239 - 00034 - RCS CHARTRES

BUREAUX D'ETUDES STRUCTURE

LECLERC
LABORATOIRE STRUCTUREL

4 bis, rue Saint Barthélemy 28000 CHARTRES
APE 7112 - SIREN au capital de 99 999 €
TVA FR 69 - 495 147 002 - 00019 - RCS CHARTRES

E. LECLERC PITHIVIERS

Av. du 11 Novembre 1918 - 45300 PITHIVIERS

COUPES EXISTANT / PROJET

NUMERO	ECHELLE	PHASE	INDICE
03-01	Comme indiqué	PC	
BATIMENT	ZONE	NIVEAU	LOT
2411			

2411	22/10/2025				
APAVE	EMETTEUR	DESINE PAR	VERIFIE PAR	FORMAT	EXE LE
A					
B					
C					
D					
E					
F					
G					
H					

MAITRE D'OUVRAGE

PITHIVIERS
DISTRIBUTION

Av. du 11 Novembre 1918 - 45300 PITHIVIERS

MAITRE D'OUVRAGE

TACTIS
L'Atelier de Programmation

4 rue du Puy 28000 CHARTRES
APE 7112 - SIREN au capital de 100 €
TVA FR 69 - 910606239 - 00034 - RCS CHARTRES

BUREAUX D'ETUDES STRUCTURE

LECLERC
LABORATOIRE STRUCTUREL

4 bis, rue Saint Barthélemy 28000 CHARTRES
APE 7112 - SIREN au capital de 99 999 €
TVA FR 69 - 495 147 002 - 00019 - RCS CHARTRES