CULHSM
Aéroport - Le Havre - Octeville sur mer

AMÉNAGEMENT AEROPORT
PLAN DE VOIRIE
ASSAINISSEMENT - RESEAUX DIVERS

Avp

Des terrains cadastrés Section AC n°164-165
OA n°206-207

AHMES
Société de Géomètres-Experts

SIÈGE SOCIAL
Cyril MONGENOTY
Le Havre (76600)
25 Rue Lord Kitchener
Tél. 02 35 42 21 03
contactlehavre@ahmes-geometre.fr

AGENCES
Sébastien GRENET
Saint-Romain-de-Colbosc (76430)
Allée de Seine
Tél. 02 35 20 53 85
contactsaintromain@ahmes-geometre.fr

Cyril MONGENOTY
Montivilliers (76290)
3 bis place Lucie Aubrac
Tél. 02 35 30 11 29
contact.montivilliers@ahmes-geometre.fr

Sébastien GRENET
Goderville (76110)
29 place Godard des Ways
Tél. 02 77 24 00 24
Permanence le mardi de 8h00 à 12h00 et de 13h30 à 17h00

PHASE	DATE D'INTERVENTION	ECHELLE	ETABLI PAR	REFERENCE
Avp 01	13/11/2024	1:500 ème	D. TOCQUER	24S143

DATE	INDICE	MODIFICATIONS
04/07/2025	A	Etablissement du document

PERIMETRE D'INTERVENTION
LIMITE PARCELAIRE

ASSAINISSEMENT EU-EP

- ASSAINISSEMENT EP
- REGARD EP
- GRILLE AVALOIR
- TABOURET EP

VOIRIE
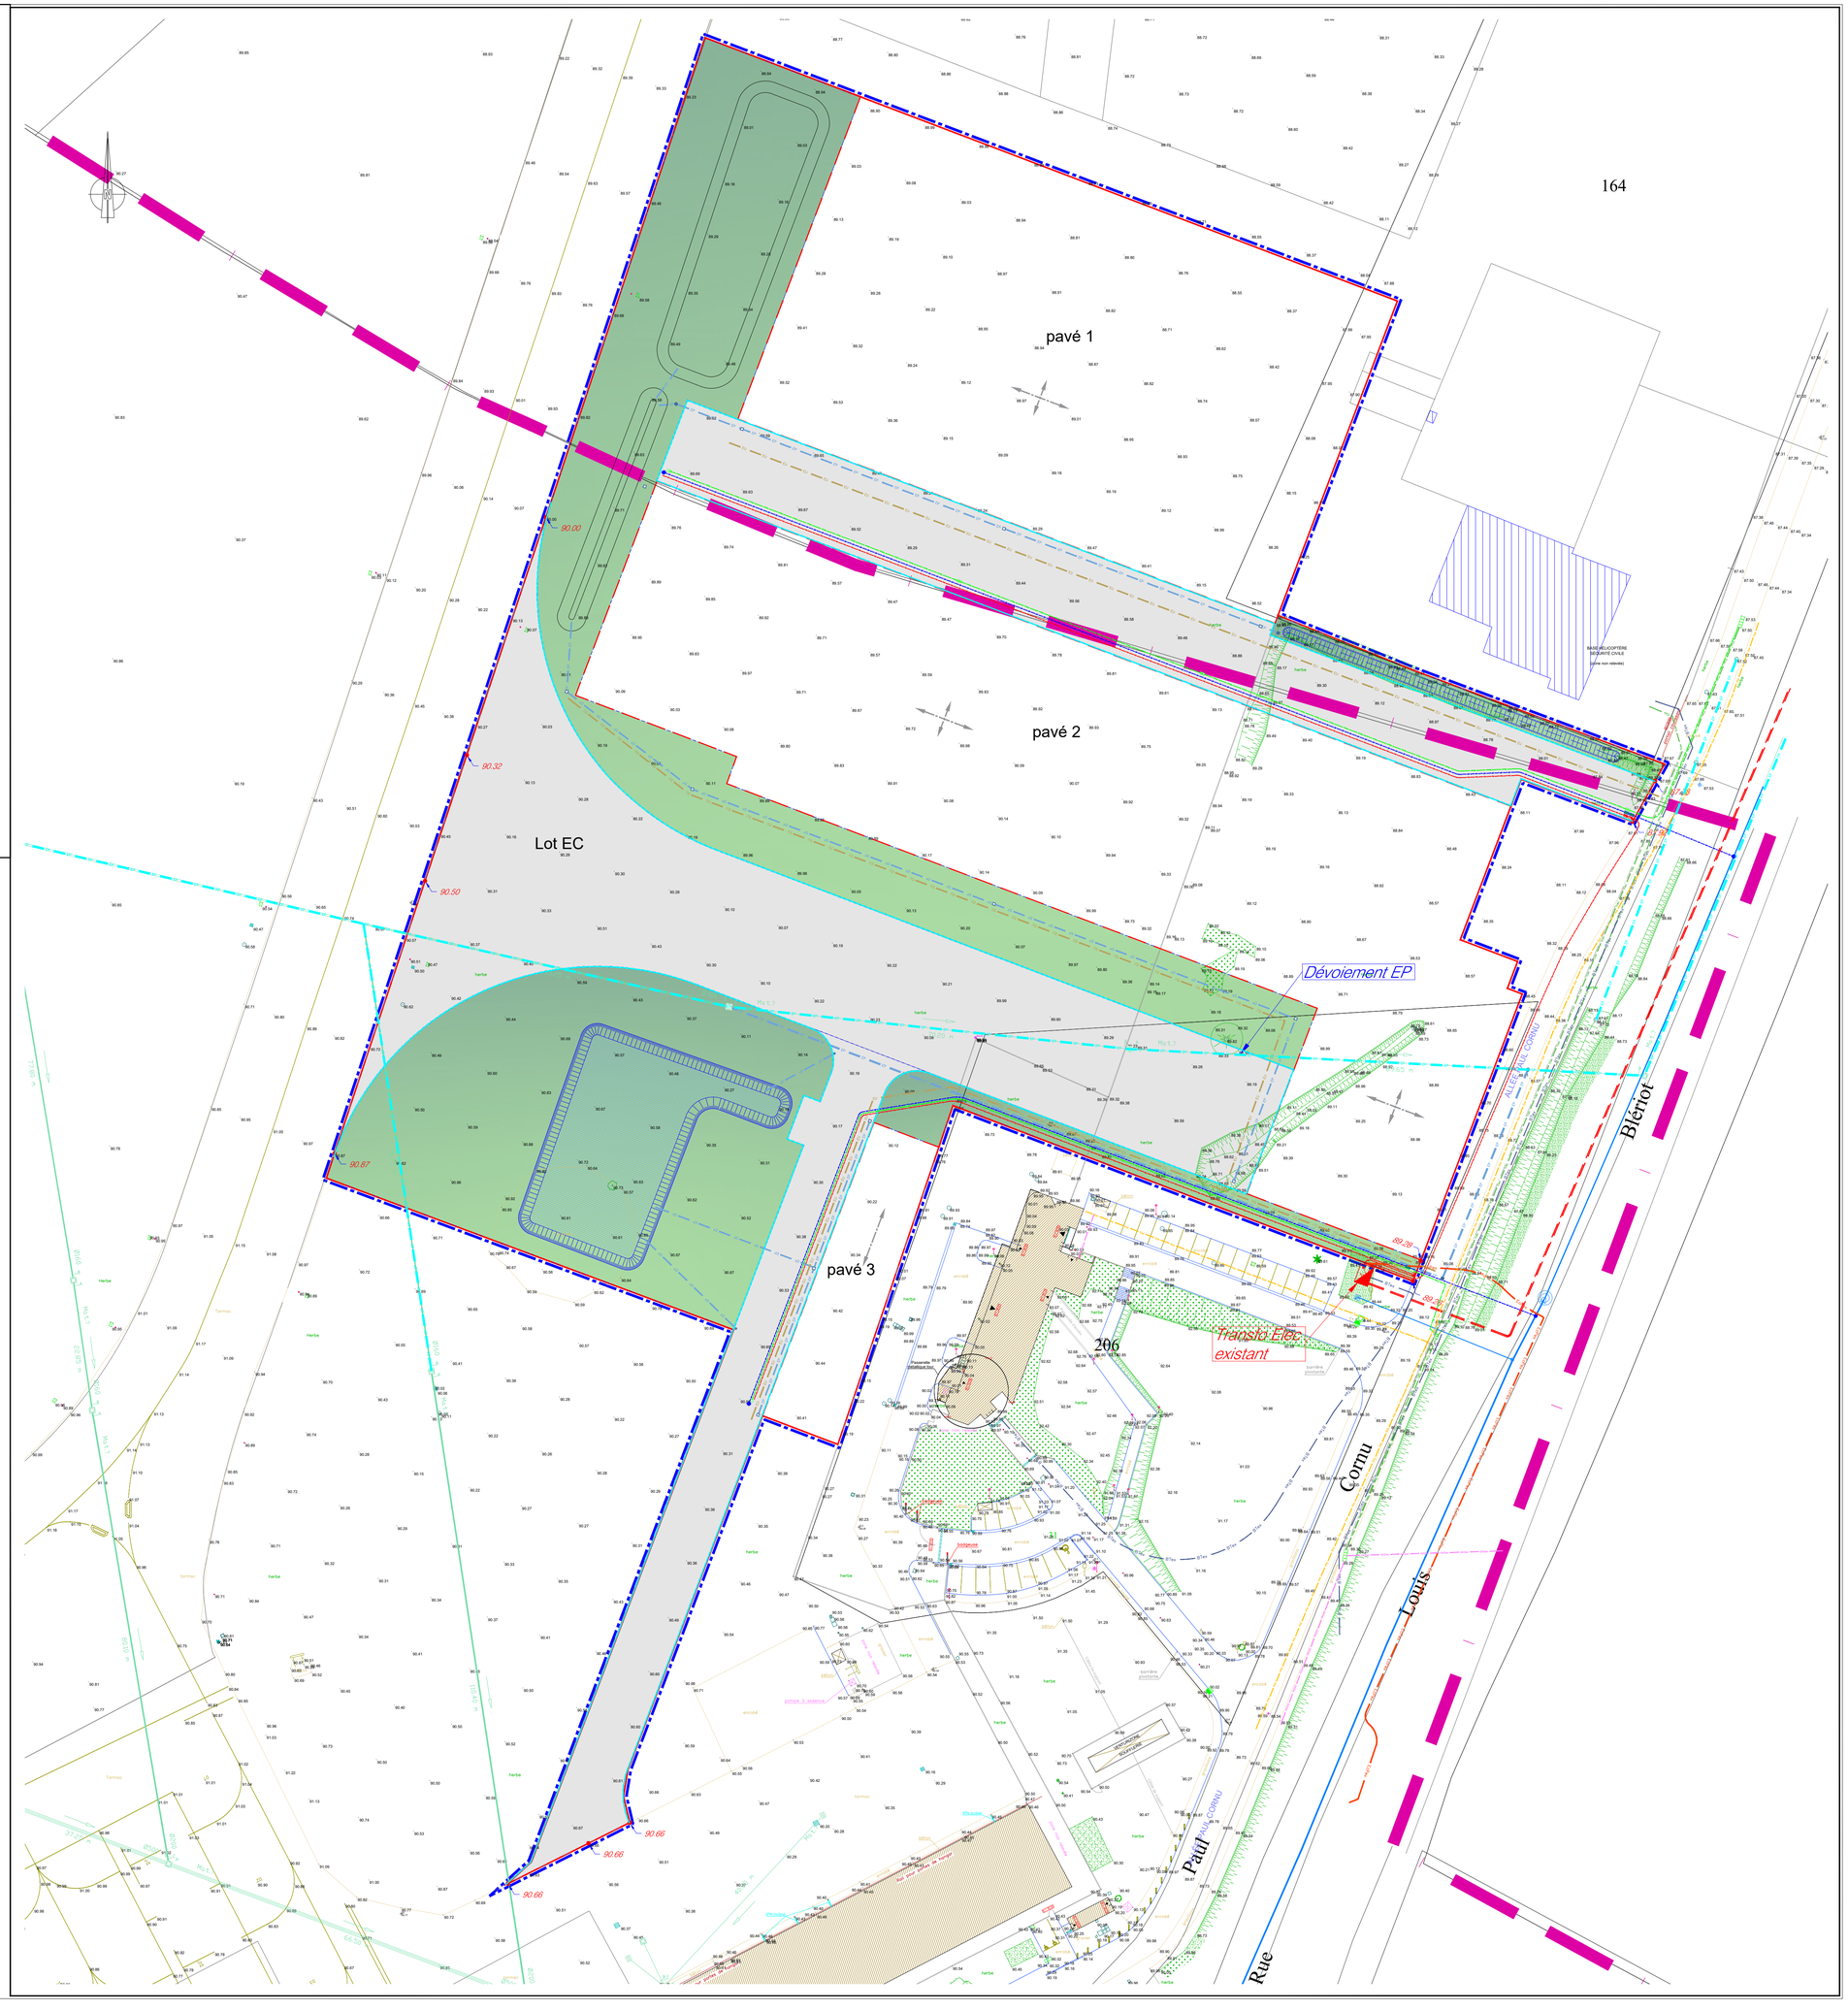
- BORDURES T2
- ENROBES