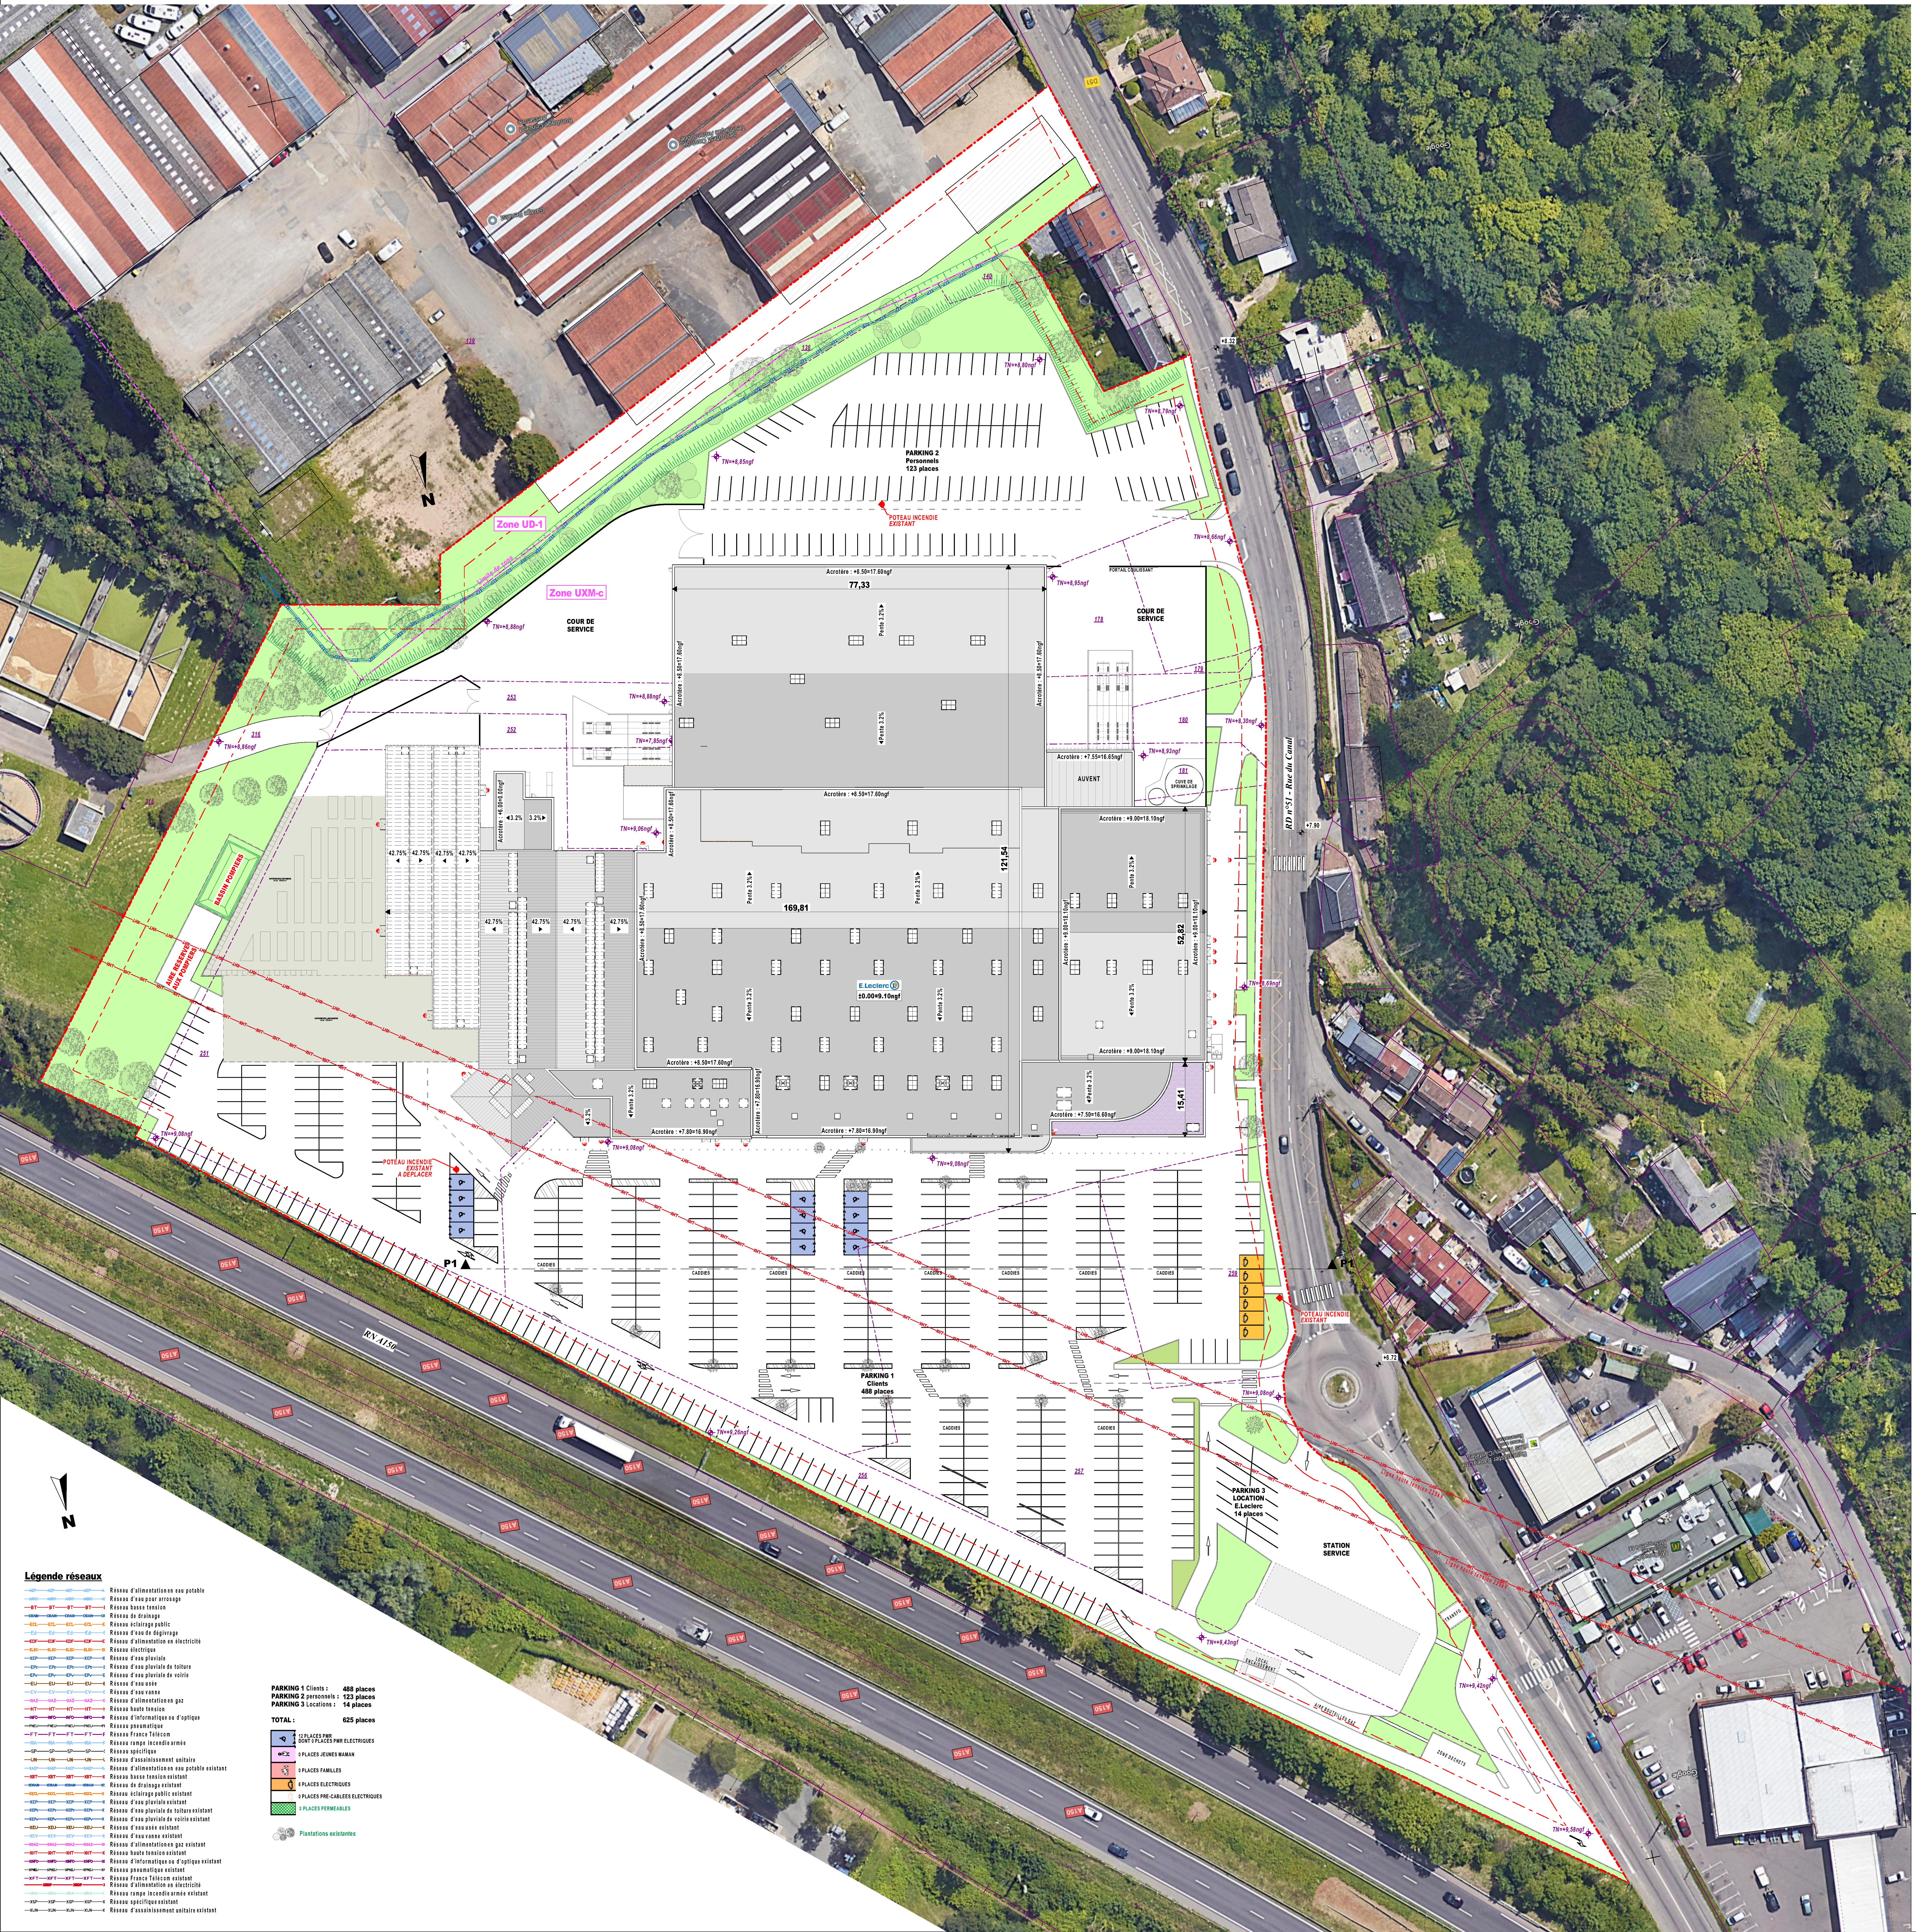

Légende réseaux

AEP	Réseau d'alimentation en eau potable
ARRO	Réseau d'eau pour arrosage
BT	Réseau basse tension
DRAIN	Réseau de drainage
ECL	Réseau éclairage public
Ed	Réseau d'eau de dégivrage
EDF	Réseau d'alimentation en électricité
ELEC	Réseau électrique
XEP	Réseau d'eau pluviale
EPt	Réseau d'eau pluviale de toiture
EPv	Réseau d'eau pluviale de voirie
EU	Réseau d'eau usée
EV	Réseau d'eau vanne
GAZ	Réseau d'alimentation en gaz
HT	Réseau haute tension
INFO	Réseau d'informatique ou d'optique
PNEU	Réseau pneumatique
FT	Réseau France Télécom
RIA	Réseau rampe incendie armée
SP	Réseau spécifique
UN	Réseau d'assainissement unitaire
XAEP	Réseau d'alimentation en eau potable existant
XBT	Réseau basse tension existant
XDRAIN	Réseau de drainage existant
XECL	Réseau éclairage public existant
XEP	Réseau d'eau pluviale existant
XEPt	Réseau d'eau pluviale de toiture existant
XEPv	Réseau d'eau pluviale de voirie existant
XEU	Réseau d'eau usée existant
XEV	Réseau d'eau vanne existant
XGAZ	Réseau d'alimentation en gaz existant
XHT	Réseau haute tension existant
XINFO	Réseau d'informatique ou d'optique existant
XPNEU	Réseau pneumatique existant
XFT	Réseau France Télécom existant
XEDF	Réseau d'alimentation en électricité
XRIA	Réseau rampe incendie armée existant
XSP	Réseau spécifique existant
XUN	Réseau d'assainissement unitaire existant

PARKING 1 Clients :	**488 places**
PARKING 2 personnels :	**123 places**
PARKING 3 Locations :	**14 places**
TOTAL :	**625 places**

🟦	12 PLACES PMR DONT 0 PLACES PMR ELECTRIQUES
🟪	0 PLACES JEUNES MAMAN
🟥	0 PLACES FAMILLES
🟧	6 PLACES ELECTRIQUES
☐	0 PLACES PRE-CABLEES ELECTRIQUES
🟩	0 PLACES PERMEABLES

Plantations *existantes*

E.Leclerc

Extension d'un centre commercial

Ind.	Le :	Modifications	Par

40, Rue du Canal
Bapeaume Lès Rouen
76380 - CANTELEU

A. MASSINON ARCHITECTE
1, rue Louis Braille
Cap Courrouze 1A
35 136 Saint Jacques de la Lande
Tél: 02.99.84.67.12
contact@antoinemassinon.fr

Etude de CAS PAR CAS

PLAN DE MASSE
PLAN DE TOITURE

EXISTANT

04

Date : 08/12/2025

N° 24-124-04

MR