


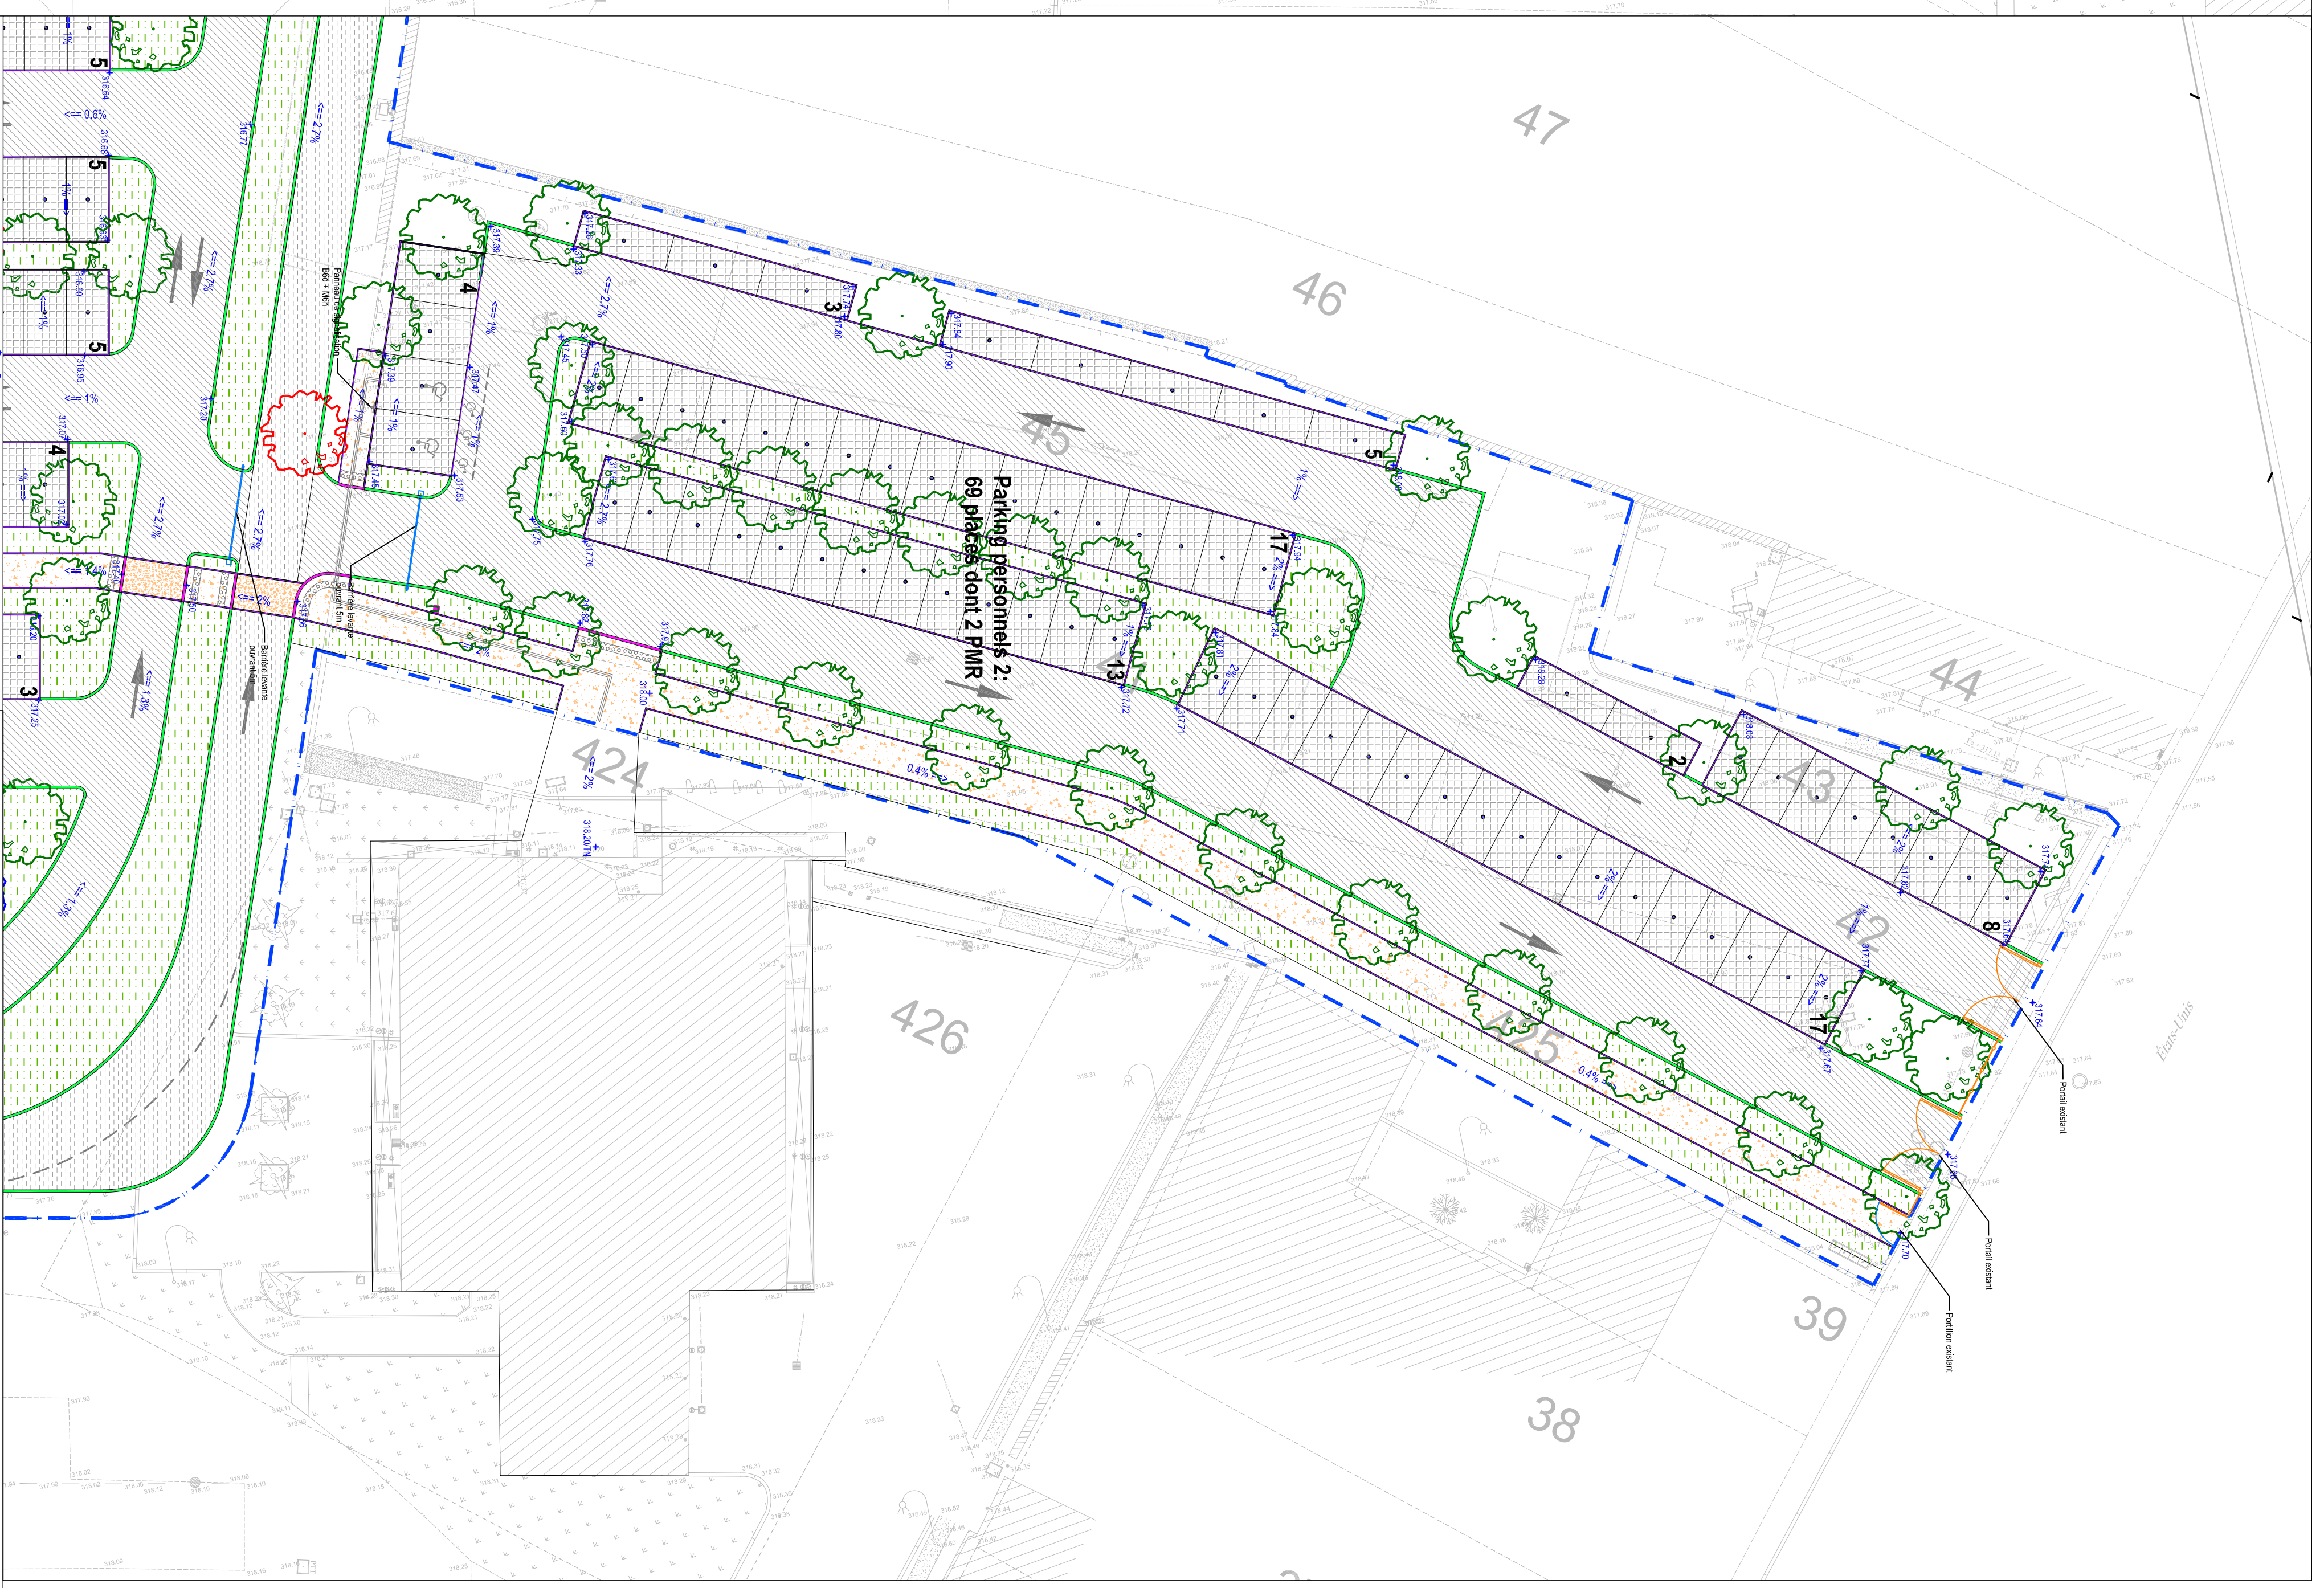



PC 2.3d - Plan des aménagements extérieurs





