


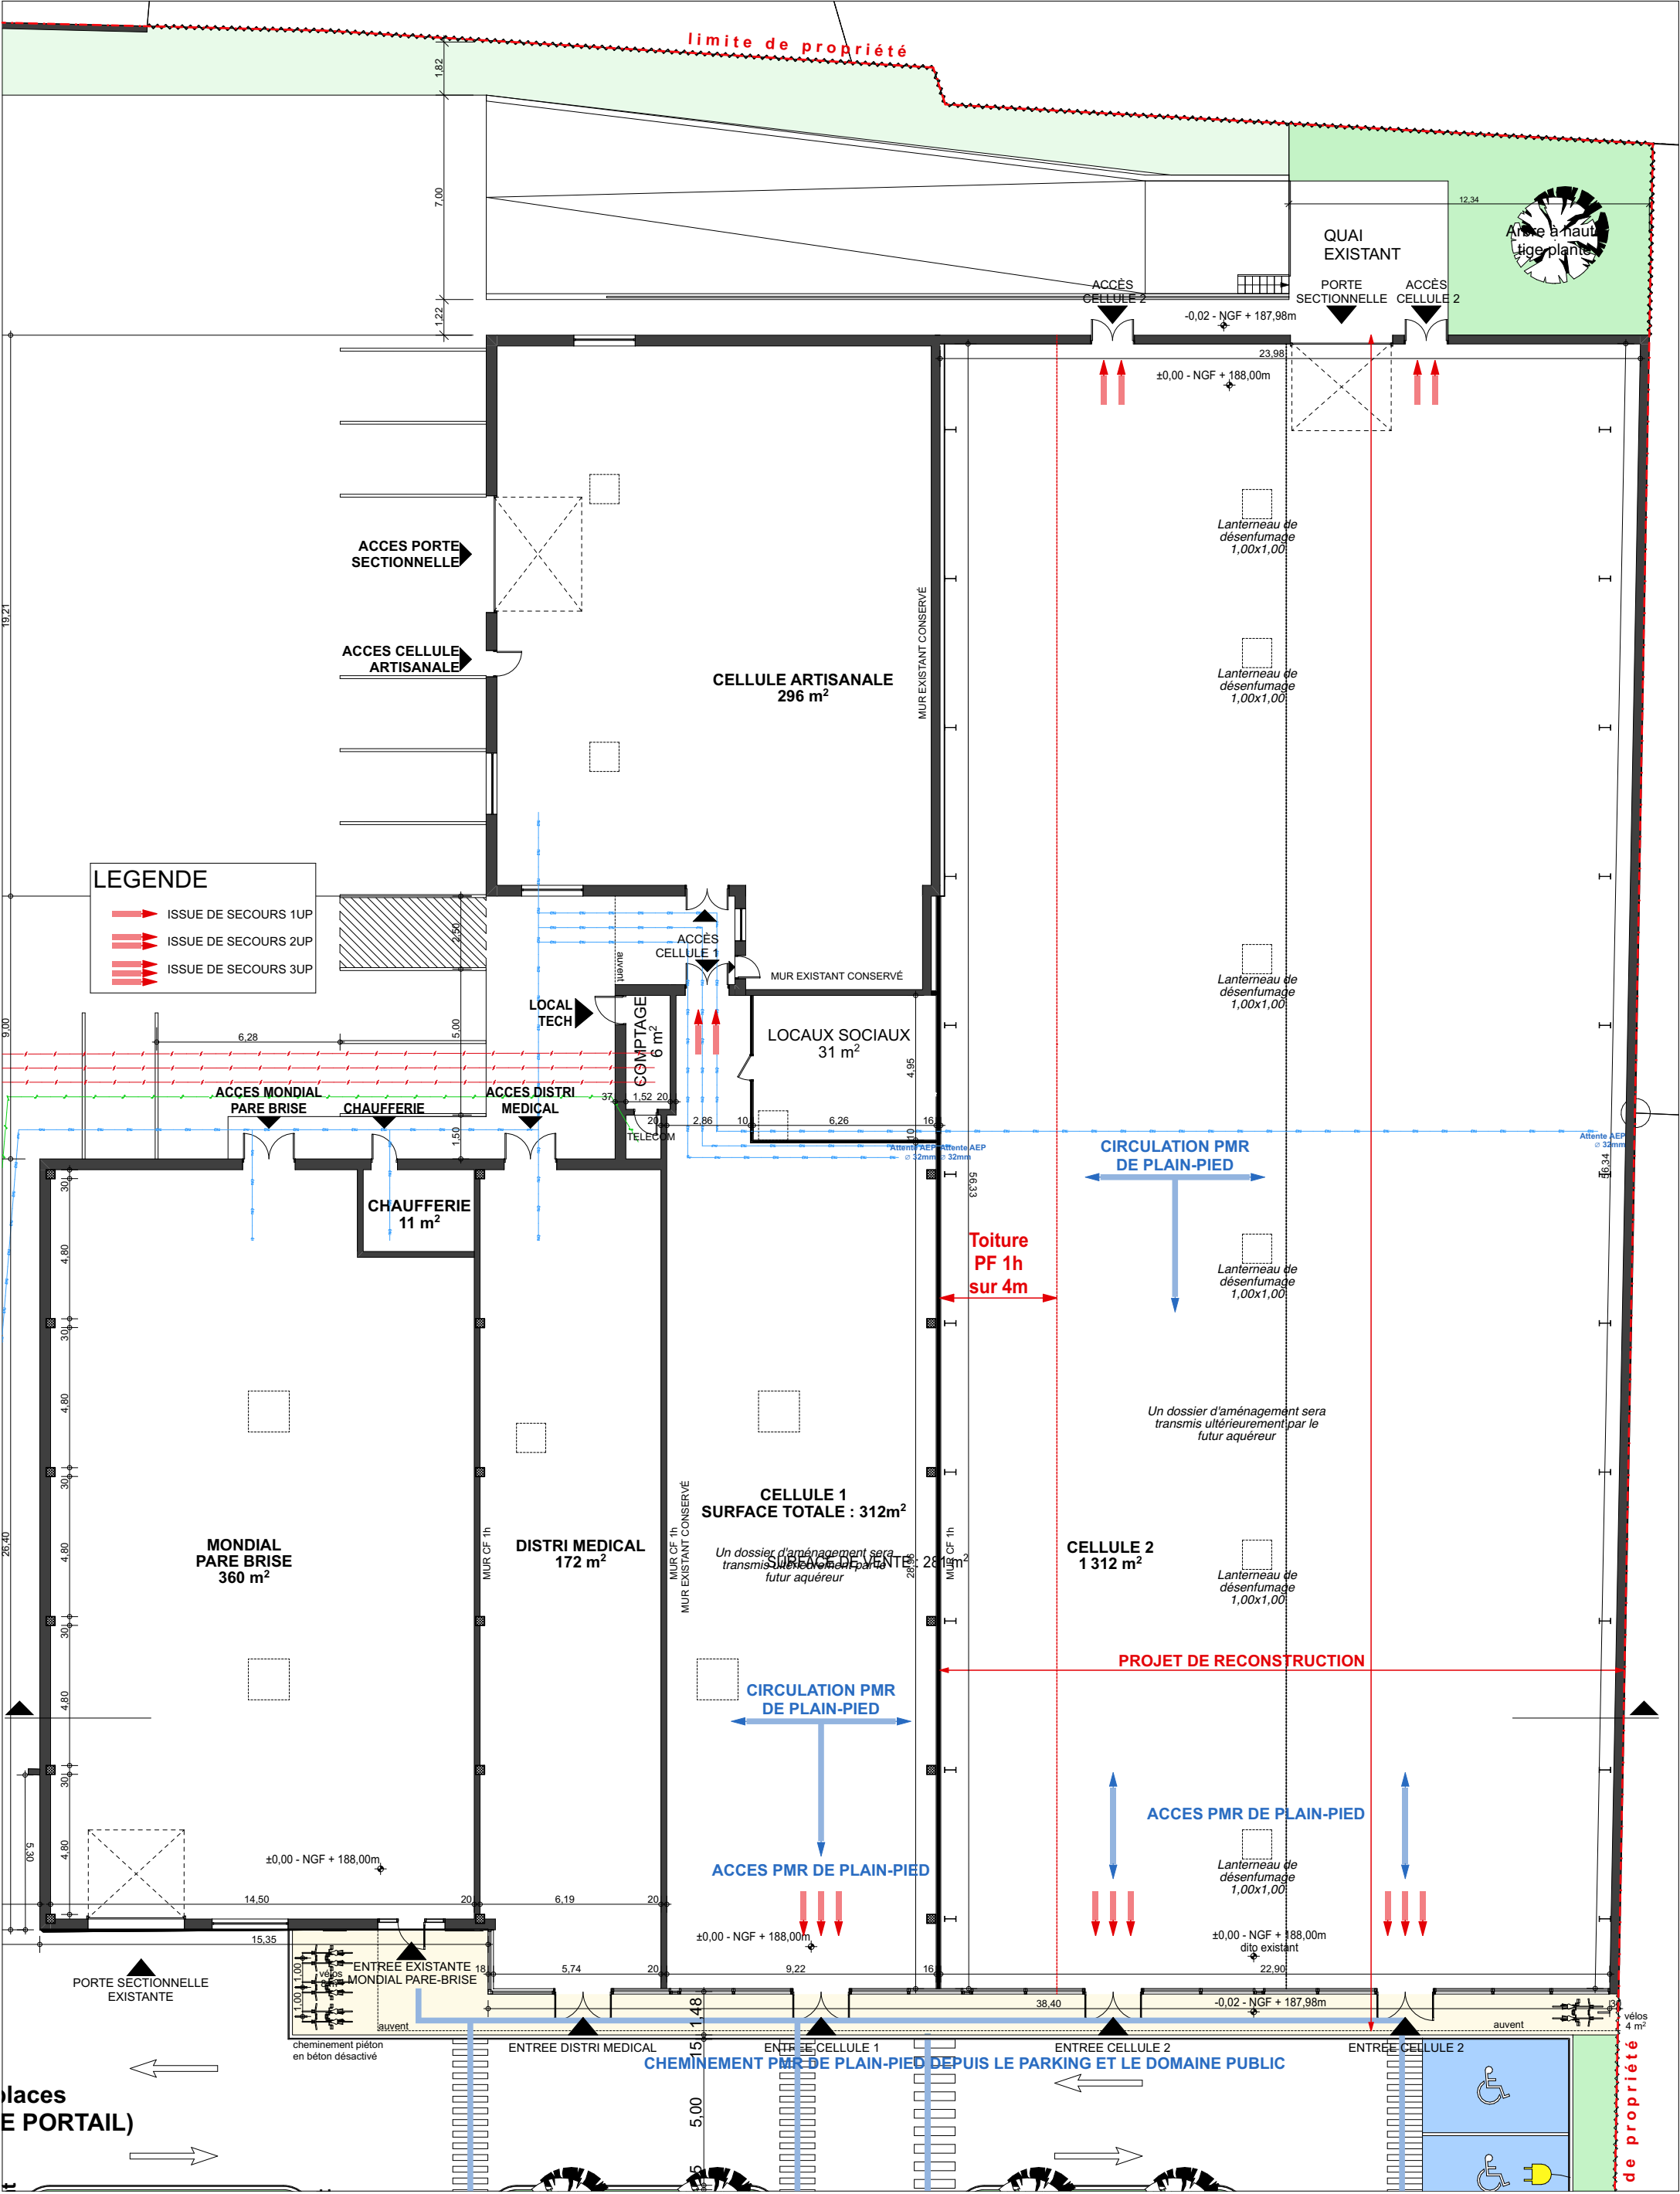

AT 5&8 RECONSTRUCTION D'UN BATIMENT			PLAN DU REZ DE CHAUSSEE PROJETE		AUTORISATION DE TRAVAUX	
Localisation 156, rue du Ladhof - 68 000 COLMAR Réf. cad. : Préfixe 000 - Section LD - Parcelles n° 133, 241 & 354			Maître d'ouvrage SCI COLMAR LUSSAC Gérant : Monsieur Eric ARNOLD 6, rue de l'Industrie - 67 550 VENDENHEIM		Maître d'oeuvre studio d'architecture jean marie martini 5, porte de Bâle - 68100 MULHOUSE Tél. 03 89 35 46 26 E-mail. tico-m@studiomartini.fr	
					Date N° document Échelle	OCTOBRE 2025 05 1:200