



LEGENDE DES RESEAUX

- Réseau EU
- Réseau EP
- ELEC
- FIBRE
- AEP

échelle 1/100 0 1 2 3 4 5 10 m

MAITRISE D'OUVRAGE NORMAND IMMOBILIER

Faisabilité ILOT B

LOTISSEMENT ZONE BELL / LA ROCHE-SUR-YON



DURAND ARCHITECTES

12 rue de la République

44000 Nantes

02 51 11 11 84

contact@durand-architectes.fr

ECONOMISTE

BET FLUIDES

BET STRUCTURES

BUREAU DE CONTROLE

SPS

MAITRISE D'OEUVRE

DURAND ARCHITECTES

12 rue de la République

44000 Nantes

02 51 11 11 84

contact@durand-architectes.fr

ECONOMISTE

BET FLUIDES

BET STRUCTURES

BUREAU DE CONTROLE

SPS

PC

12.194


PLAN DE PRINCIPE DES RESEAUX

(BÂTIMENT NORD / NIVEAU RDC)

1/100

22 Octobre 2025



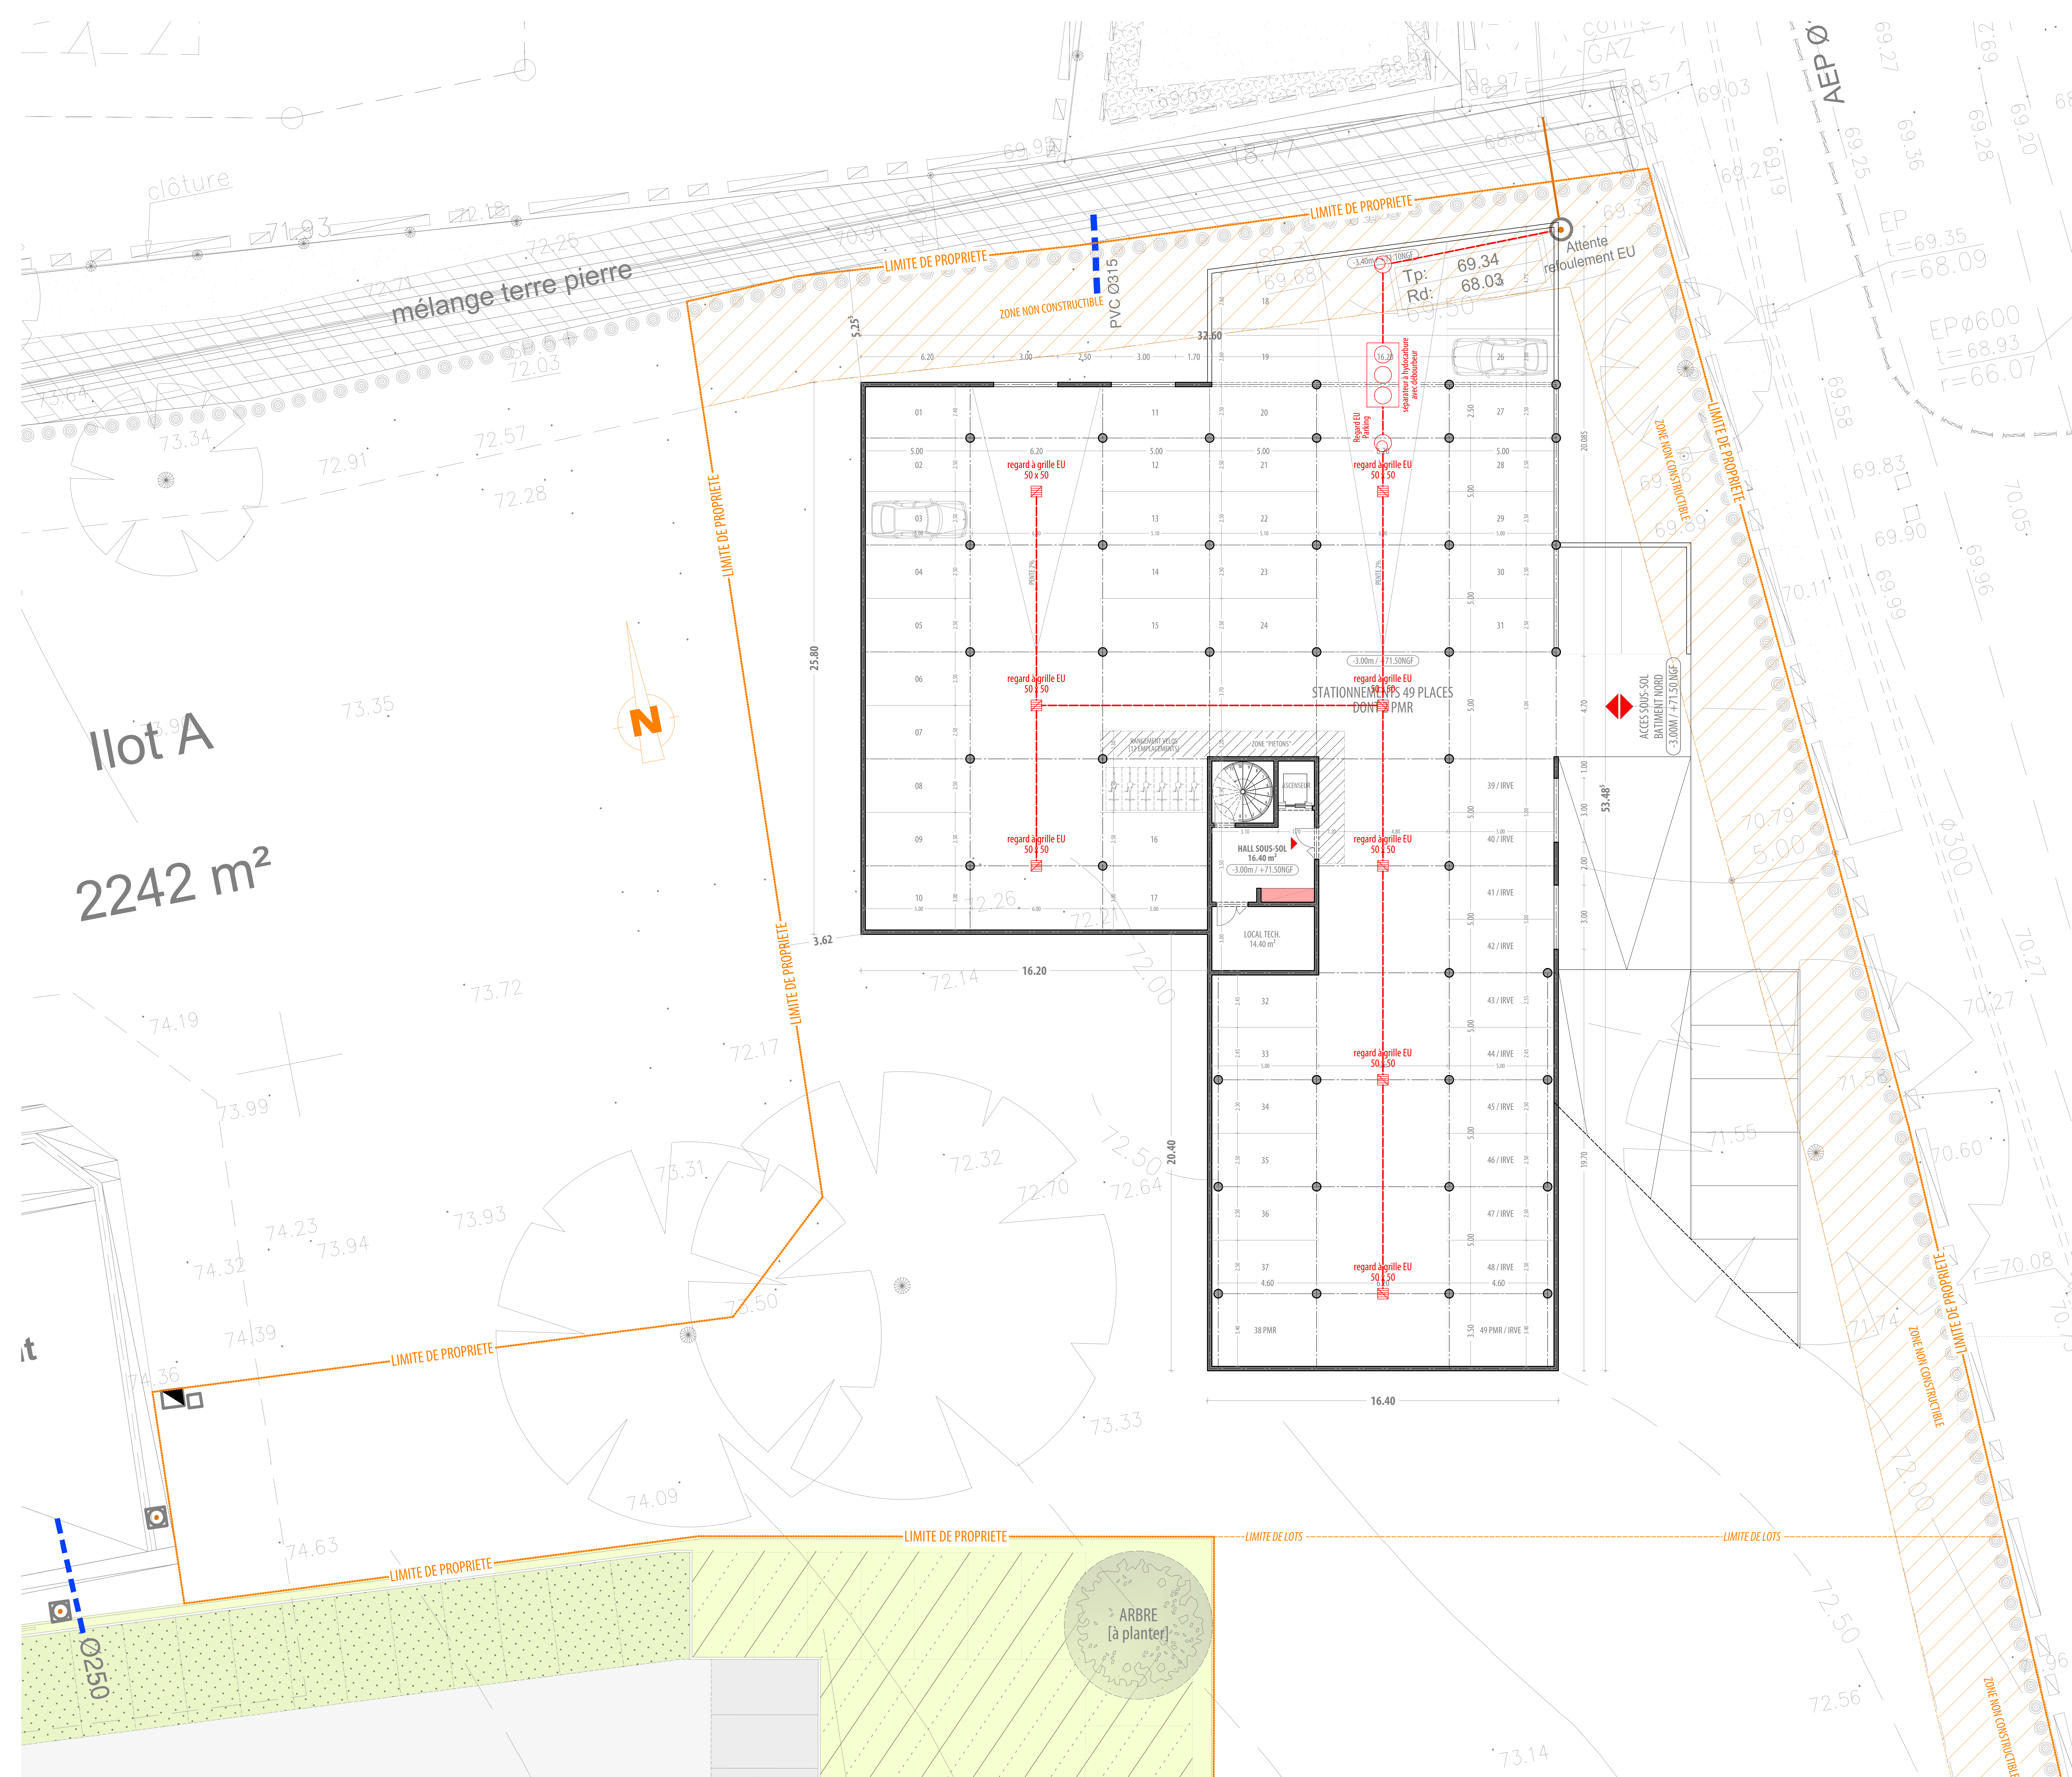

Ilot A
2242 m²

LEGENDE DES RESEAUX

Réseau EU

Réseau EP

ELEC

FIBRE

AEP

échelle 1/100 0 1 2 3 4 5 10 m

MAITRISE D'OUVRAGE NORMAND IMMOBILIER

Faisabilité ILOT B
LOTISSEMENT ZONE BELL / LA ROCHE-SUR-YON

DA

DURAND
ARCHITECTES

12 rue de la Roche-sur-Yon
85000 La Roche-sur-Yon

MAITRISE D'OEUVRE

DURAND ARCHITECTES

12 rue de la Roche-sur-Yon
85000 La Roche-sur-Yon
Tel : 02 51 05 44 83 / e : contact@durand-architectes.fr

BET FLUIDES

BET STRUCTURES

BUREAU DE CONTROLE

SPS

NERGIX

10bis, Avenue du Maréchal de Lattre - 44000 NANTES
tel : 02 51 11 11 84 / e : contact@nergix.fr

SOCOTEC


83, Rue Benjamin Franklin 85000 LA ROCHE-SUR-YON
tel : 02 51 05 47 88

PC

12.194

PLAN DE PRINCIPE DES RESEAUX
(BÂTIMENT NORD / NIVEAU SOUS-SOL)

22 Octobre 2025

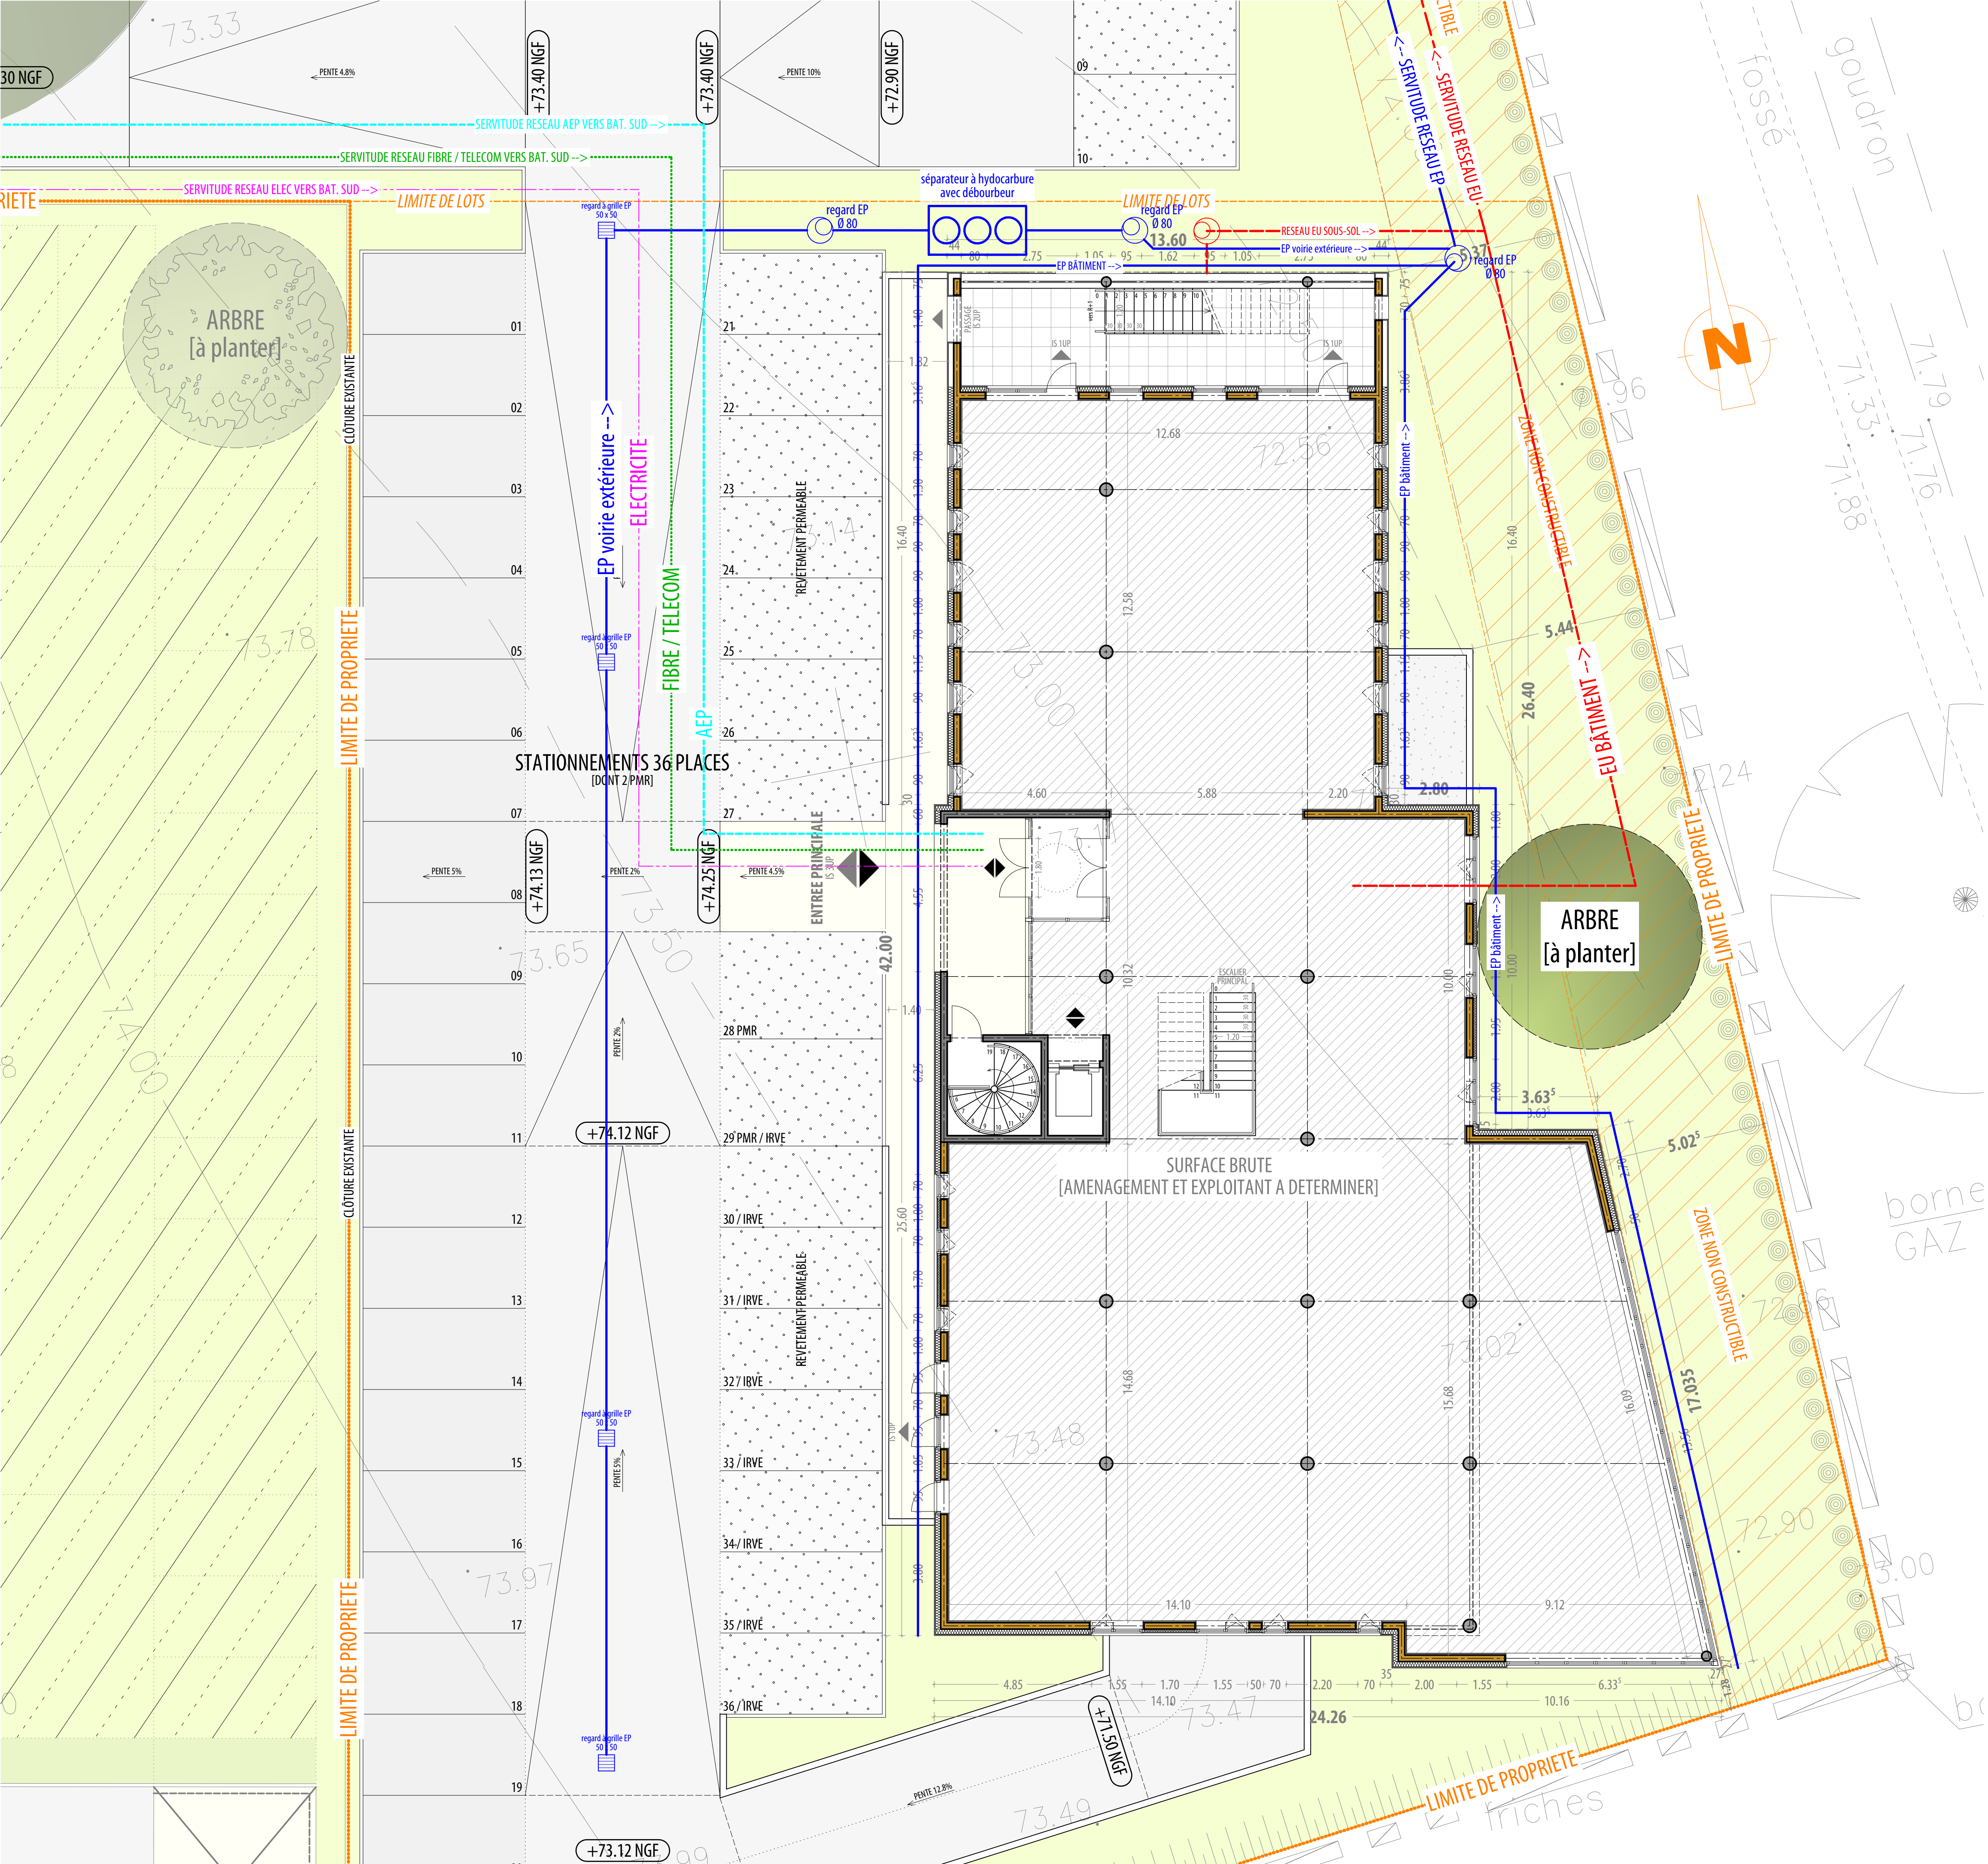

LEGENDE DES RESEAUX

Réseau EU

Réseau EP

ELEC

FIBRE

AEP

échelle 1/100 0 1 2 3 4 5 10m

MAITRISE D'OUVRAGE NORMAND IMMOBILIER

Faisabilité ILLOT B
LOTISSEMENT ZONE BELL / LA ROCHE-SUR-YON

DA

DURAND ARCHITECTES
LA ROCHE-SUR-YON

MAITRISE D'OEUVRE
DURAND ARCHITECTES
S. Rue Littré - 85000 LA ROCHE-SUR-YON
Tél : 02 51 05 44 83 // @ : contact@durand-architectes.fr

ECONOMISTE

BET FLUIDES NERGIK
10bis, Avenue du Maréchal de Tassigny - 44000 REZE
Tél : 02 51 11 11 04 // @ : contact@nergik.fr

BET STRUCTURES

BUREAU DE CONTROLE SOCOTEC
83, Rue Benjamin Franklin 85000 LA ROCHE-SUR-YON
Tél : 02 51 05 47 88

SPS

PC

12.194

PLAN DE PRINCIPE DES RESEAUX
[BÂTIMENT SUD / NIVEAU RDC]

1/100

22 Octobre 2025

