


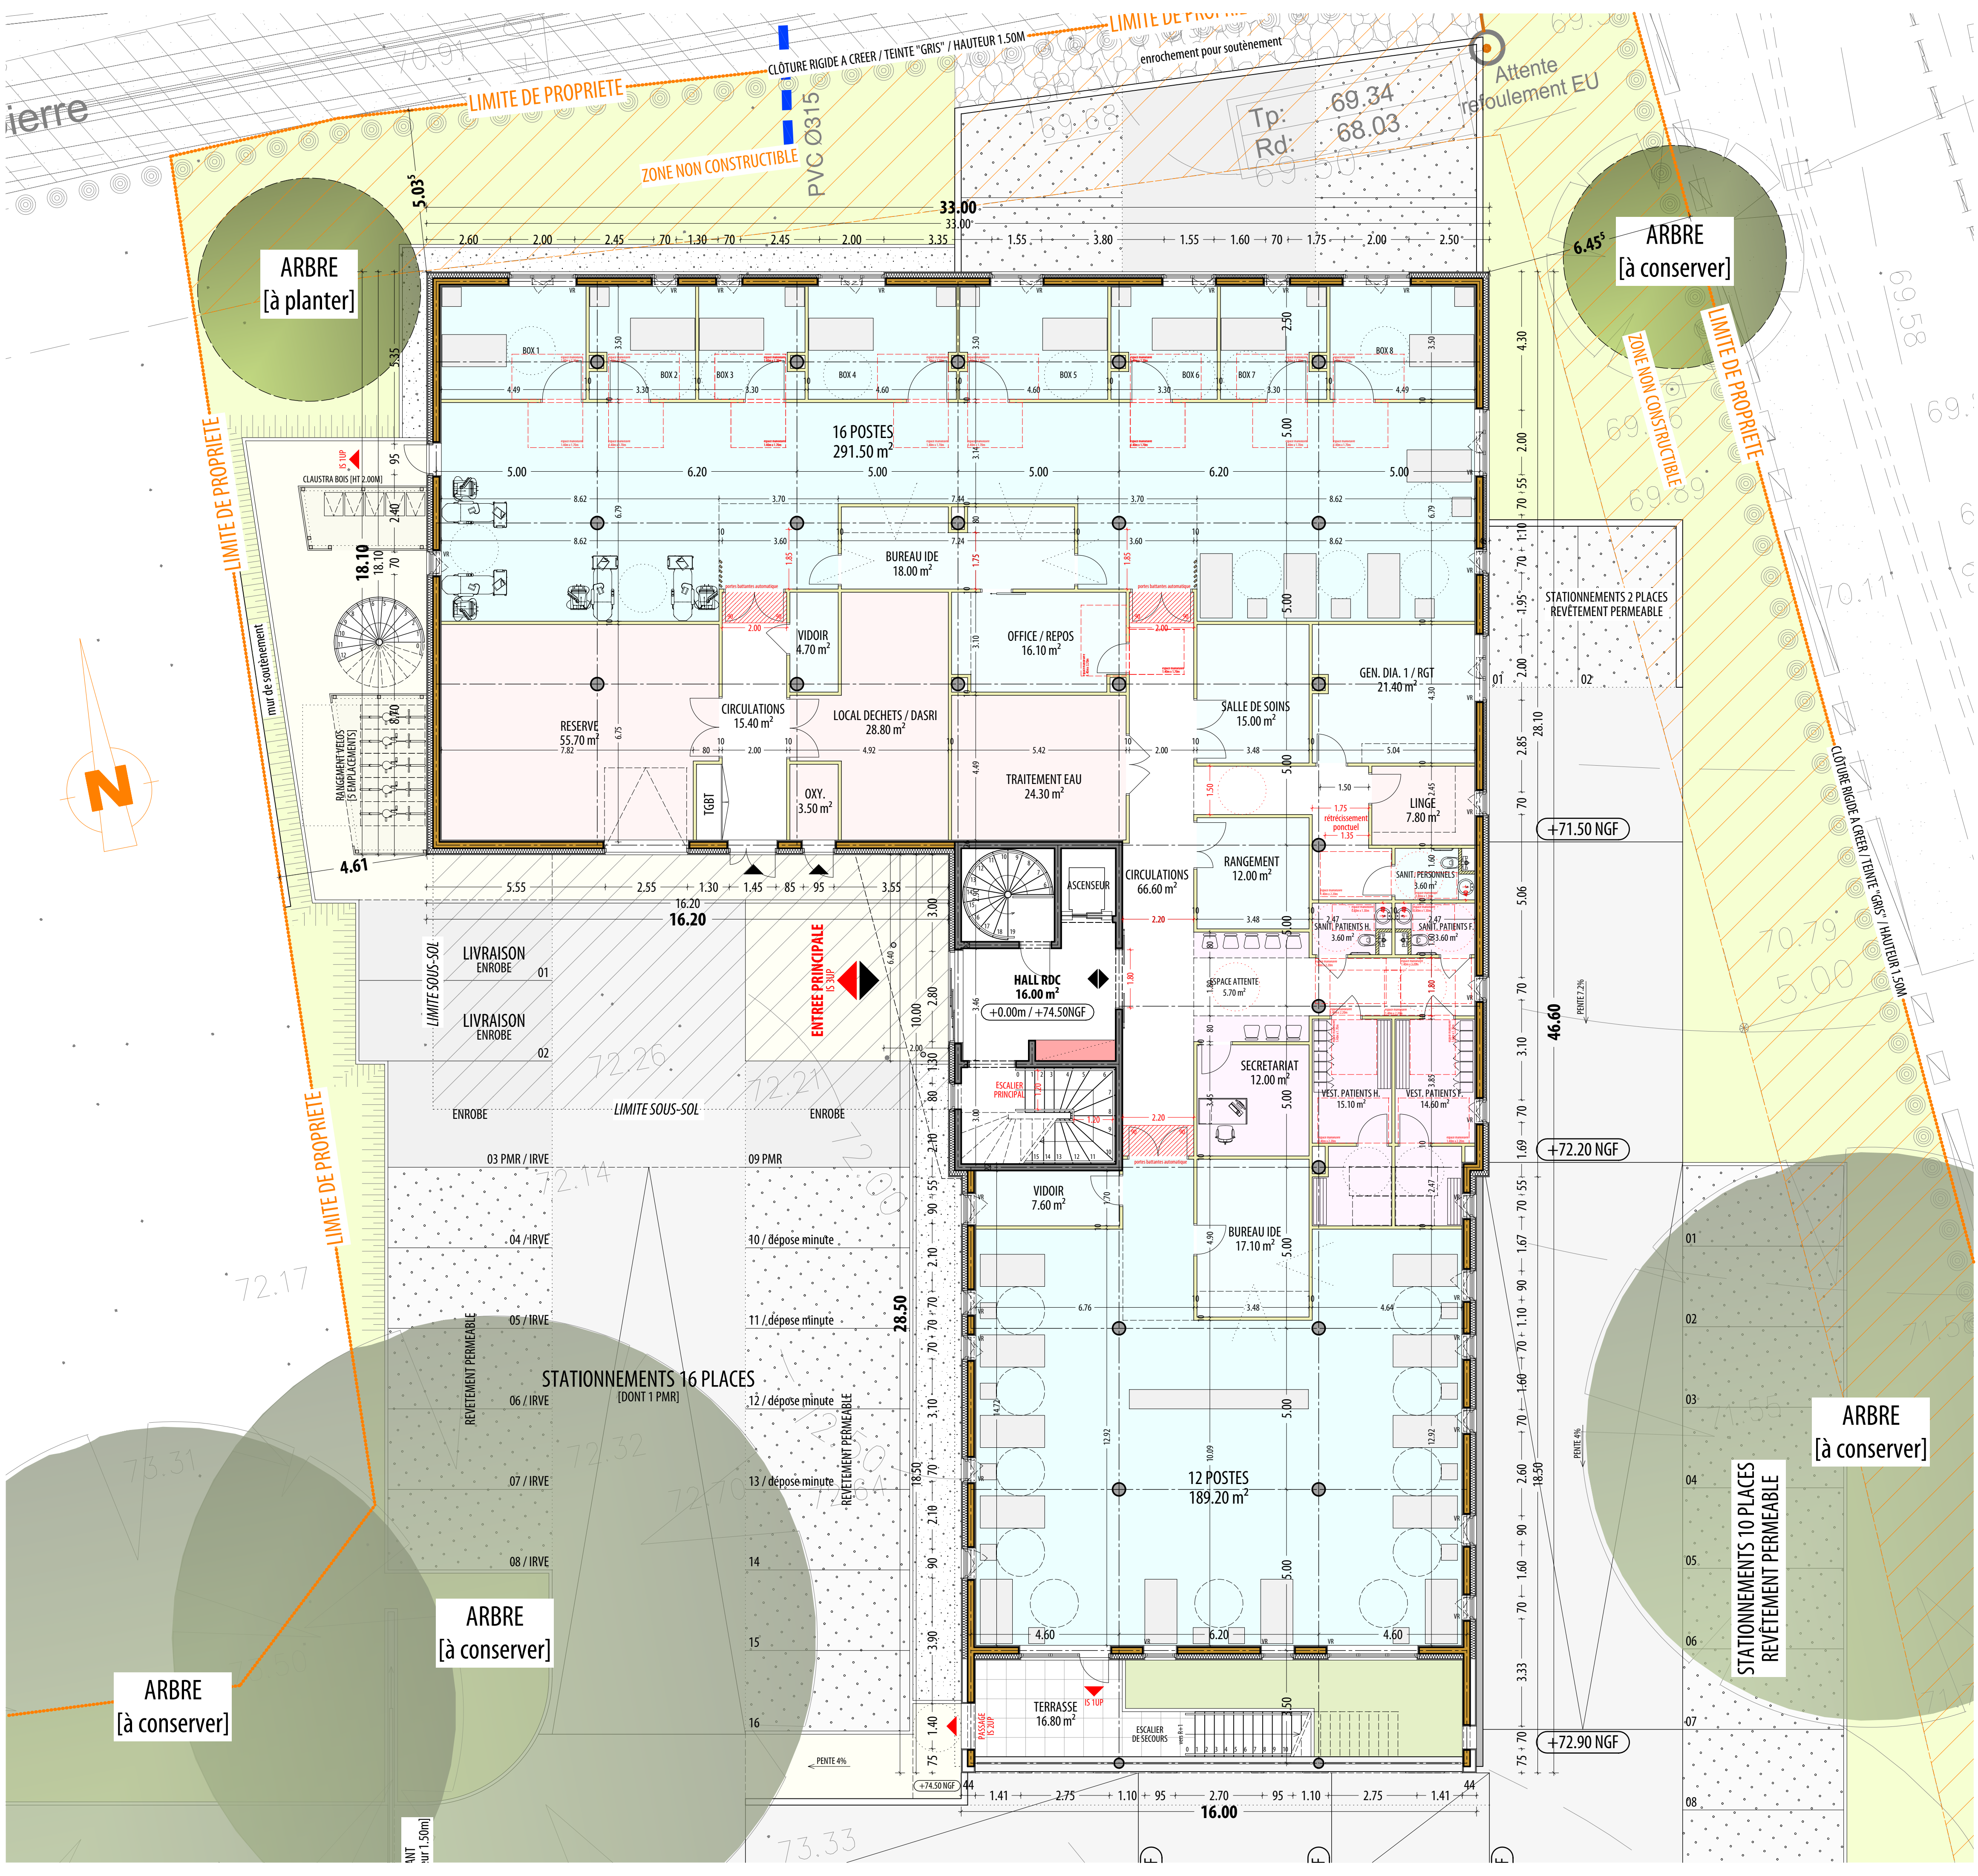

échelle 1/100 0 1 2 3 4 5 10m

MAITRISE D'OUVRAGE NORMAND IMMOBILIER

Faisabilité IL0T B
LOTISSEMENT ZONE BELL / LA ROCHE-SUR-YON

DA
DURAND
ARCHITECTES
LA ROCHE-SUR-YON


ECONOMISTE

BET FLUIDES NERGK
10bis, Avenue du Maréchal de Tassigny - 44000 REZE
tel : 02 51 11 11 04 // @ : contact@nergik.fr

BET STRUCTURES

BUREAU DE CONTROLE SOCOTEC
83, Rue Benjamin Franklin 85000 LA ROCHE-SUR-YON
tel : 02 51 05 47 88

SPS

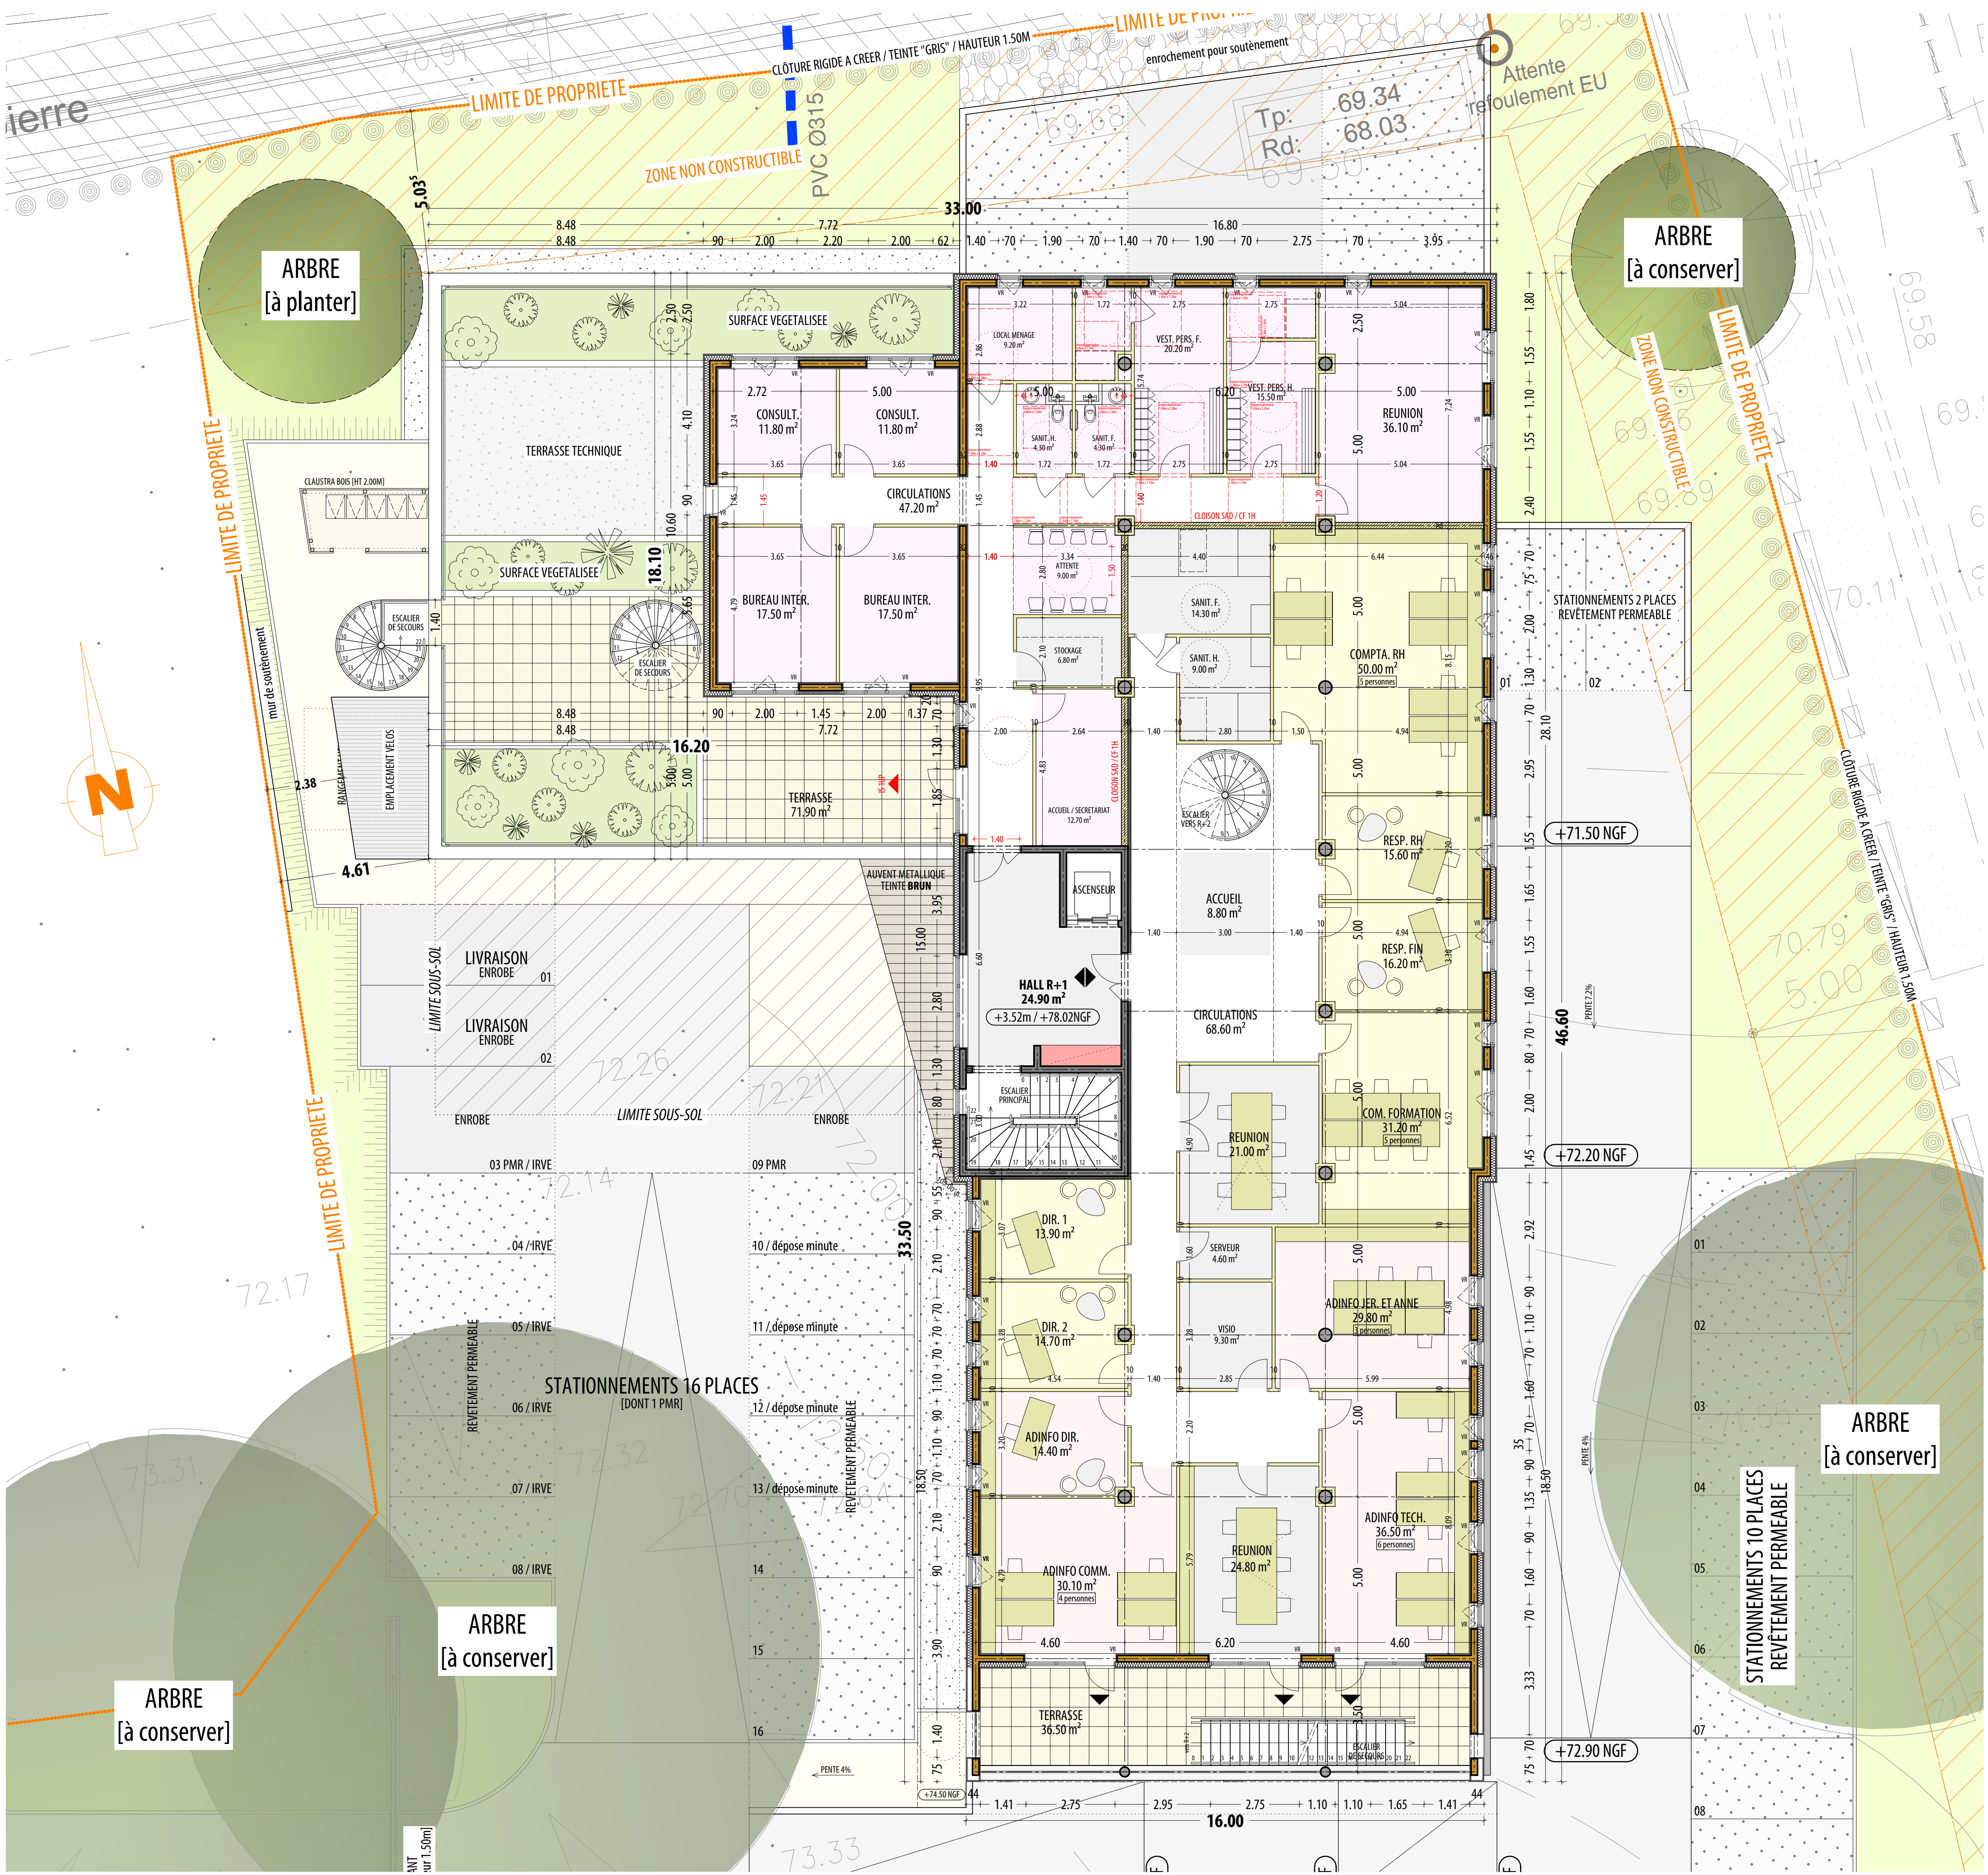

échelle 1/100 0 1 2 3 4 5 10m

MAITRISE D'OUVRAGE NORMAND IMMOBILIER

Faisabilité IL0T B
LOTISSEMENT ZONE BELL / LA ROCHE-SUR-YON

DA
DURAND
ARCHITECTES
LA ROCHE-SUR-YON


ECONOMISTE

BET FLUIDES
10bis, Avenue du Maréchal de Tassigny - 44000 REZÉ
tel : 02 51 11 11 04 // @ : contact@nergik.fr

BET STRUCTURES

BUREAU DE CONTROLE
83, Rue Benjamin Franklin 85000 LA ROCHE-SUR-YON
tel : 02 51 05 47 88

SPS

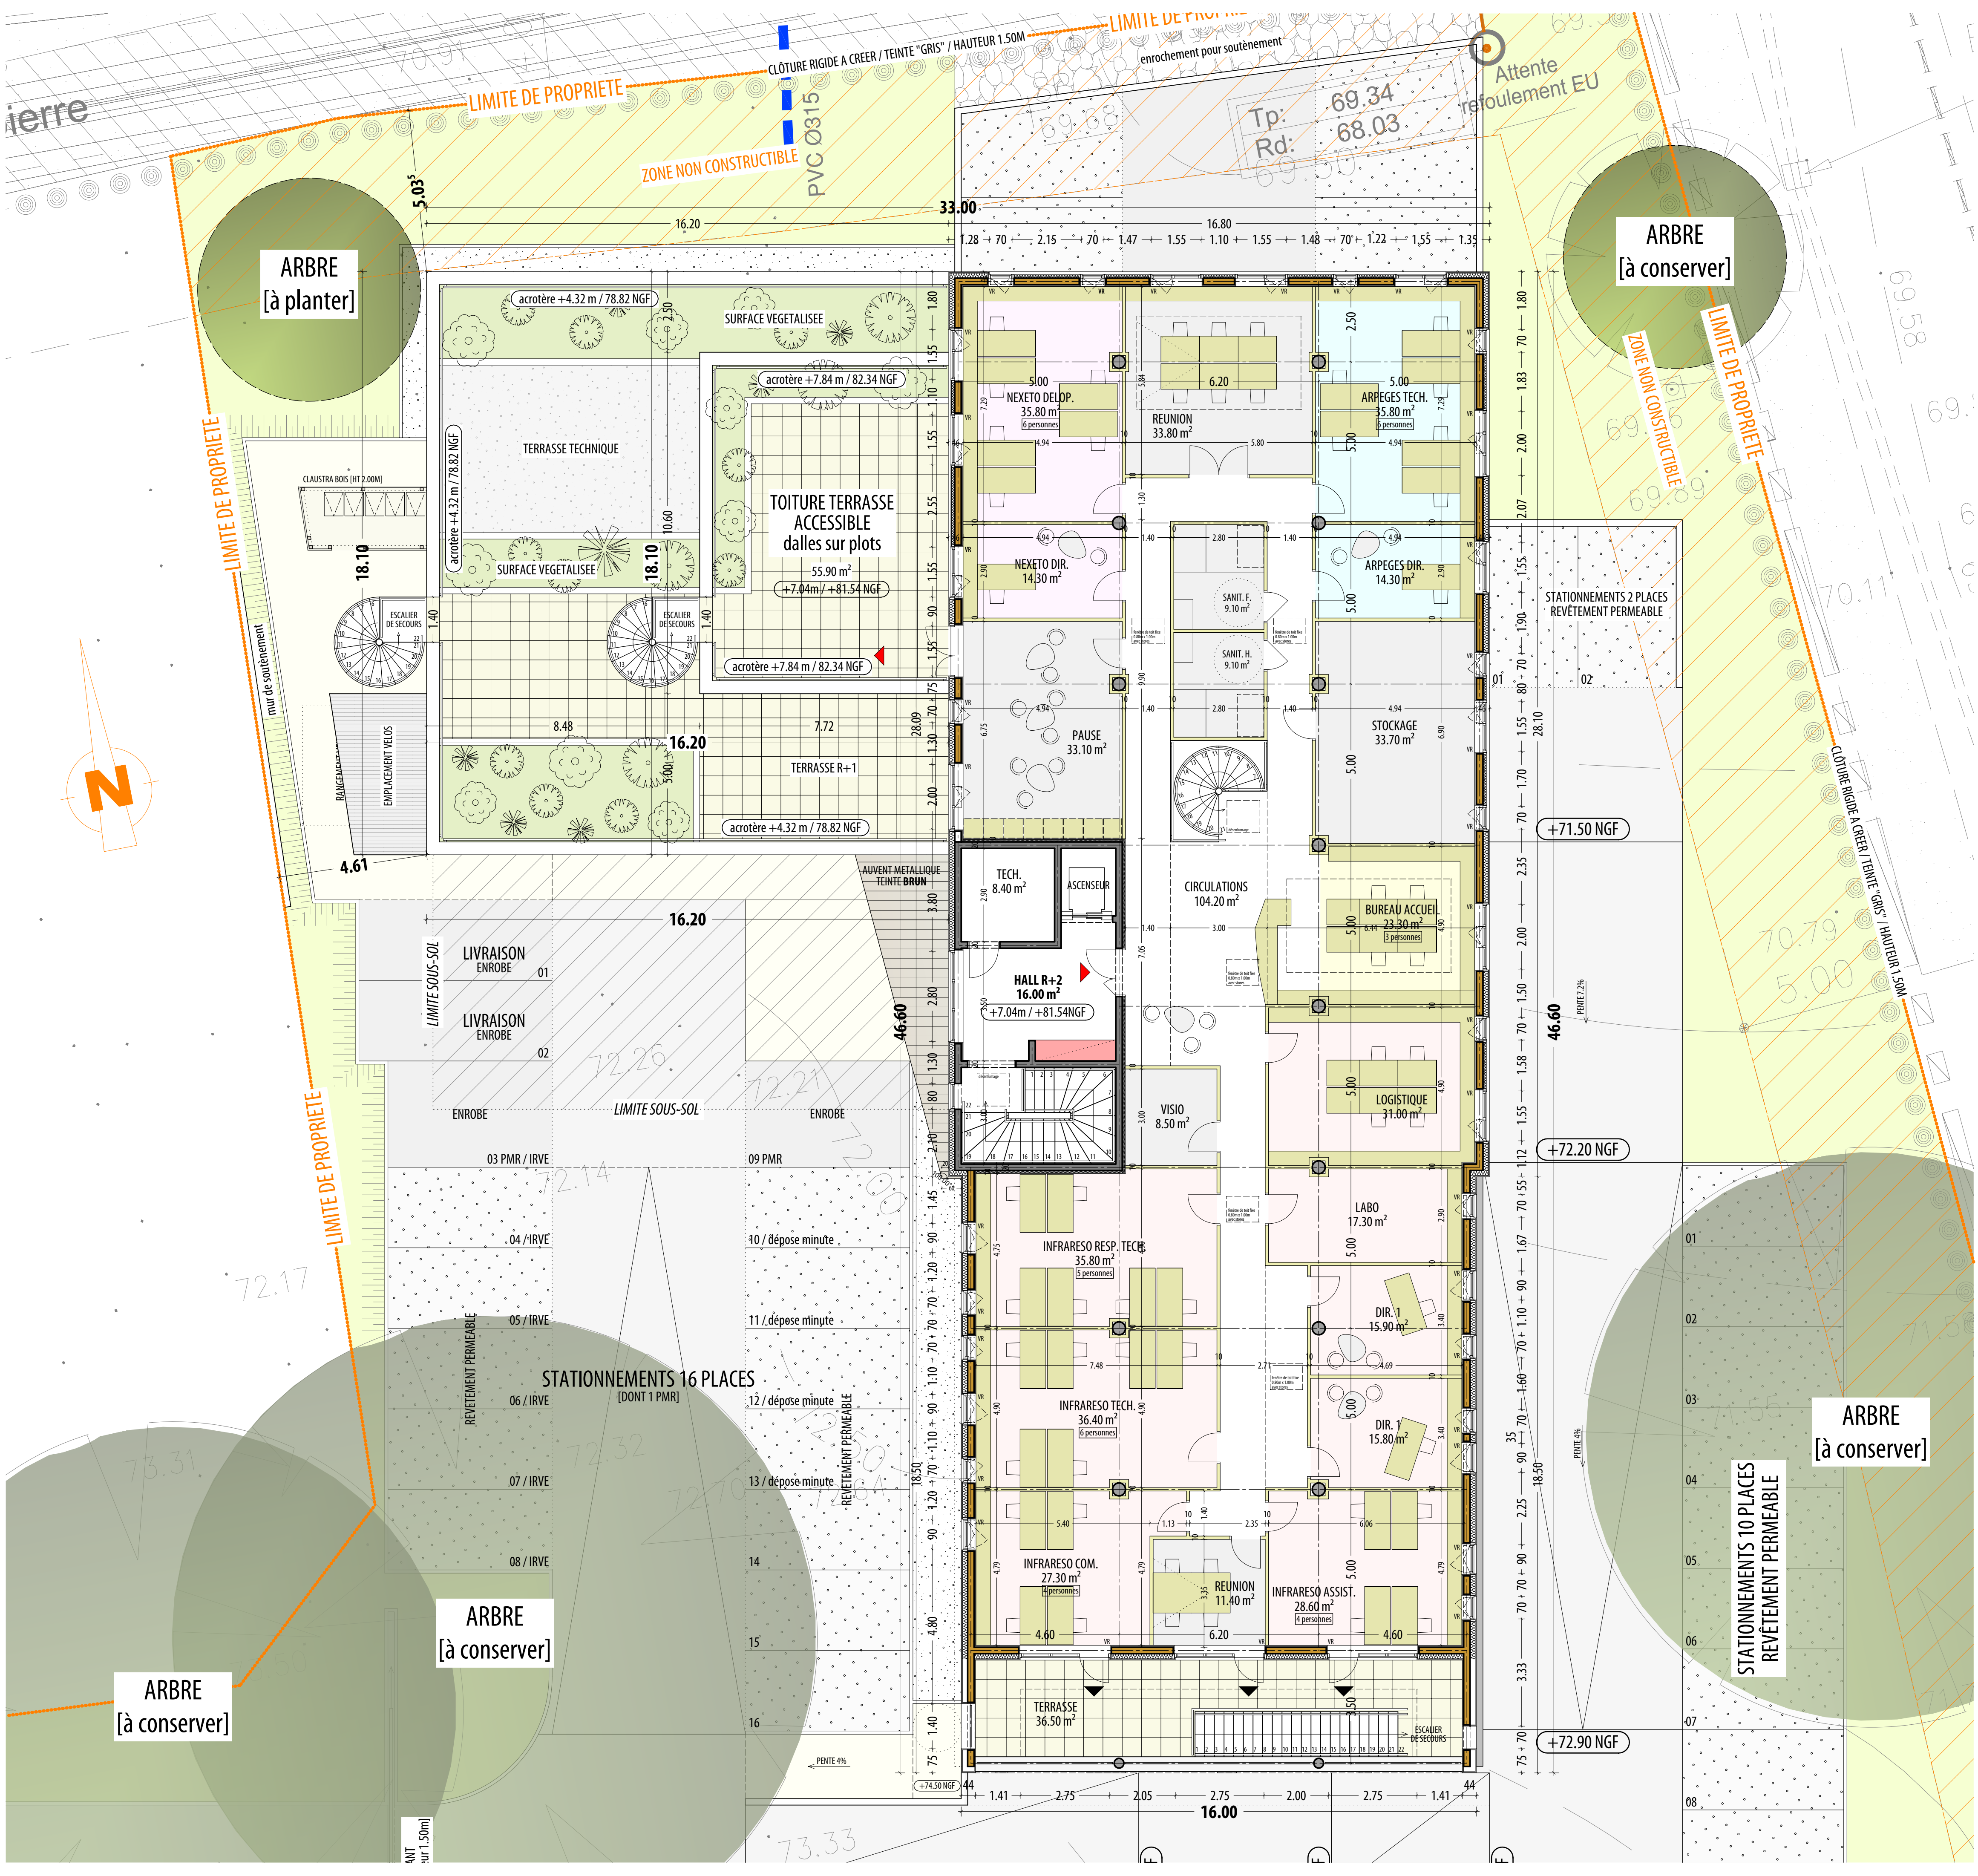

échelle 1/100 0 1 2 3 4 5 10m

MAITRISE D'OUVRAGE NORMAND IMMOBILIER

Faisabilité IL0T B
LOTISSEMENT ZONE BELL / LA ROCHE-SUR-YON

DA
DURAND
ARCHITECTES
LA ROCHE-SUR-YON

MAITRISE D'OEUVRE
DURAND ARCHITECTES
S. Rue Litre - 85000 LA ROCHE-SUR-YON
Tel : 02 51 05 44 83 // @ : contact@durand-architectes.fr


ECONOMISTE

BET FLUIDES NERGIK
10bis, Avenue du Maréchal de Tassigny - 44000 REZE
tel : 02 51 11 11 04 // @ : contact@nergik.fr

BET STRUCTURES

BUREAU DE CONTROLE SOCOTEC
83, Rue Benjamin Franklin 85000 LA ROCHE-SUR-YON
tel : 02 51 05 47 88

SPS

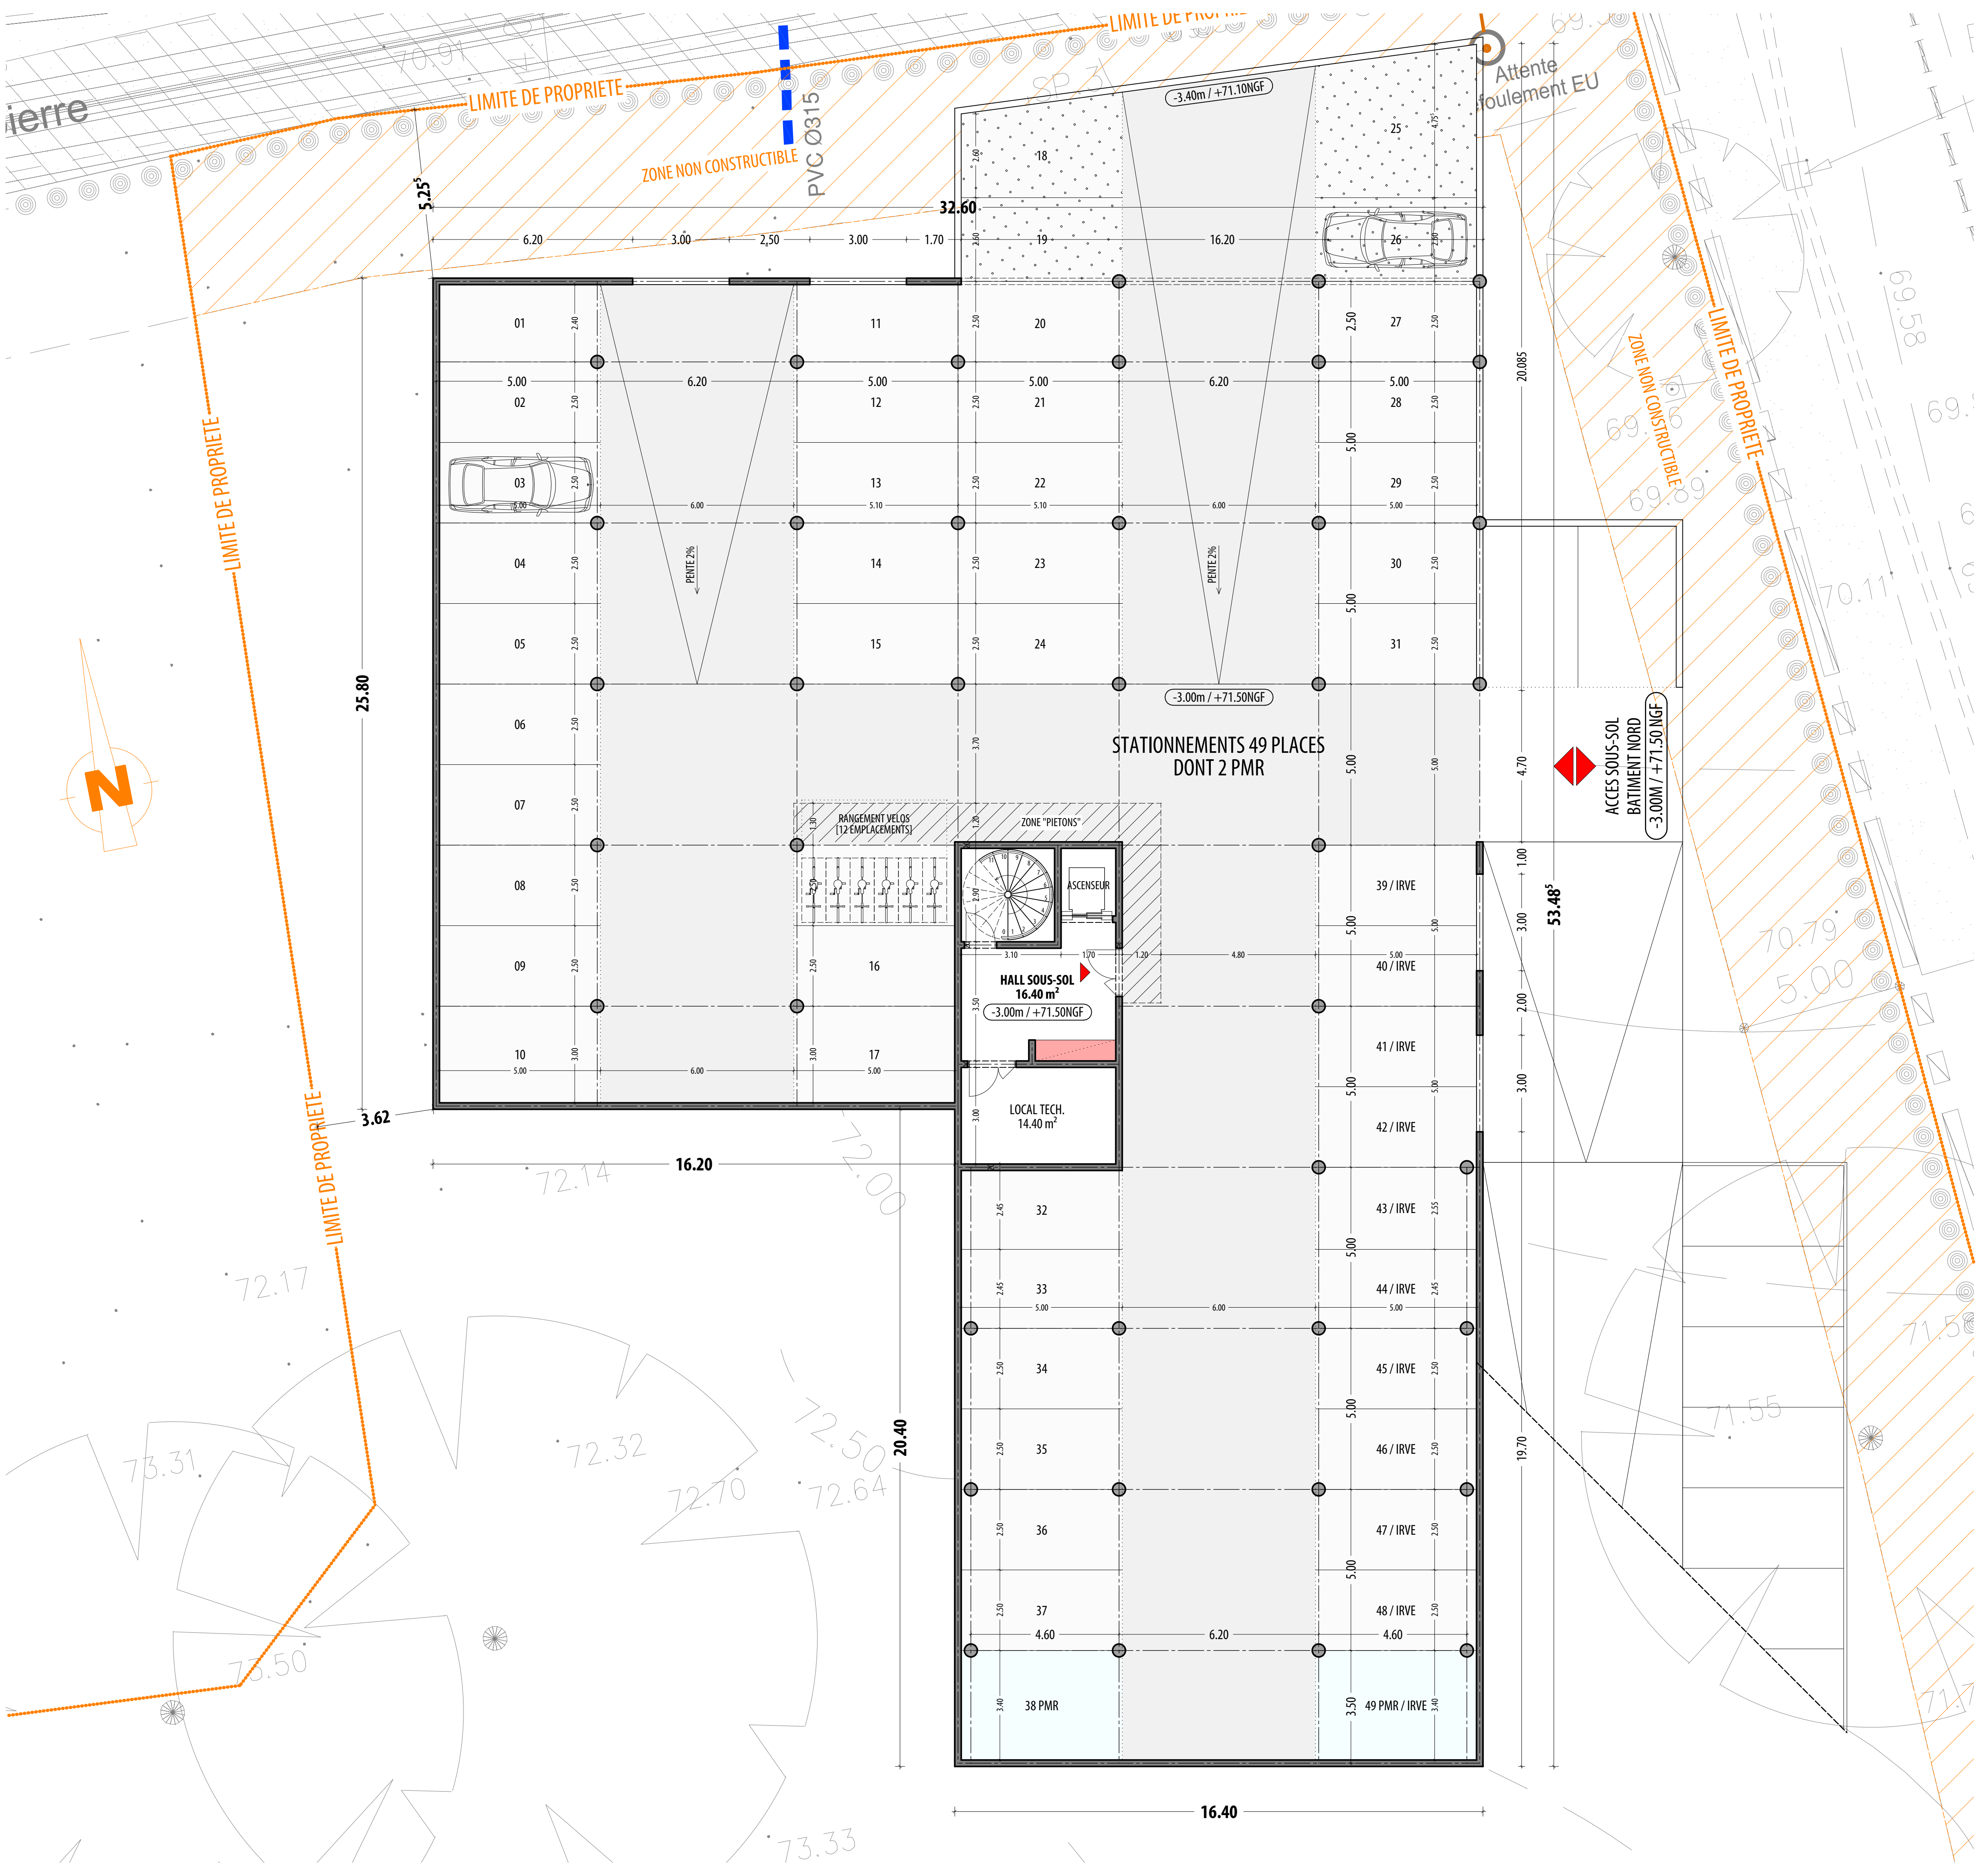

échelle 1/100 0 1 2 3 4 5 10m

MAITRISE D'OUVRAGE NORMAND IMMOBILIER

Faisabilité ILLOT B
LOTISSEMENT ZONE BELL / LA ROCHE-SUR-YON

DA
DURAND
ARCHITECTES
LA ROCHE-SUR-YON

MAITRISE D'OEUVRE
DURAND ARCHITECTES
S. Rue Litre - 85000 LA ROCHE-SUR-YON
Tél : 02 51 05 44 83 // @ : contact@durand-architectes.fr

ECONOMISTE

BET FLUIDES NERGIK
10bis, Avenue du Maréchal de Tassigny - 44000 REZE
Tél : 02 51 11 11 04 // @ : contact@nergik.fr

BET STRUCTURES

BUREAU DE CONTROLE SOCOTEC
83, Rue Benjamin Franklin 85000 LA ROCHE-SUR-YON
Tél : 02 51 05 47 88

SPS