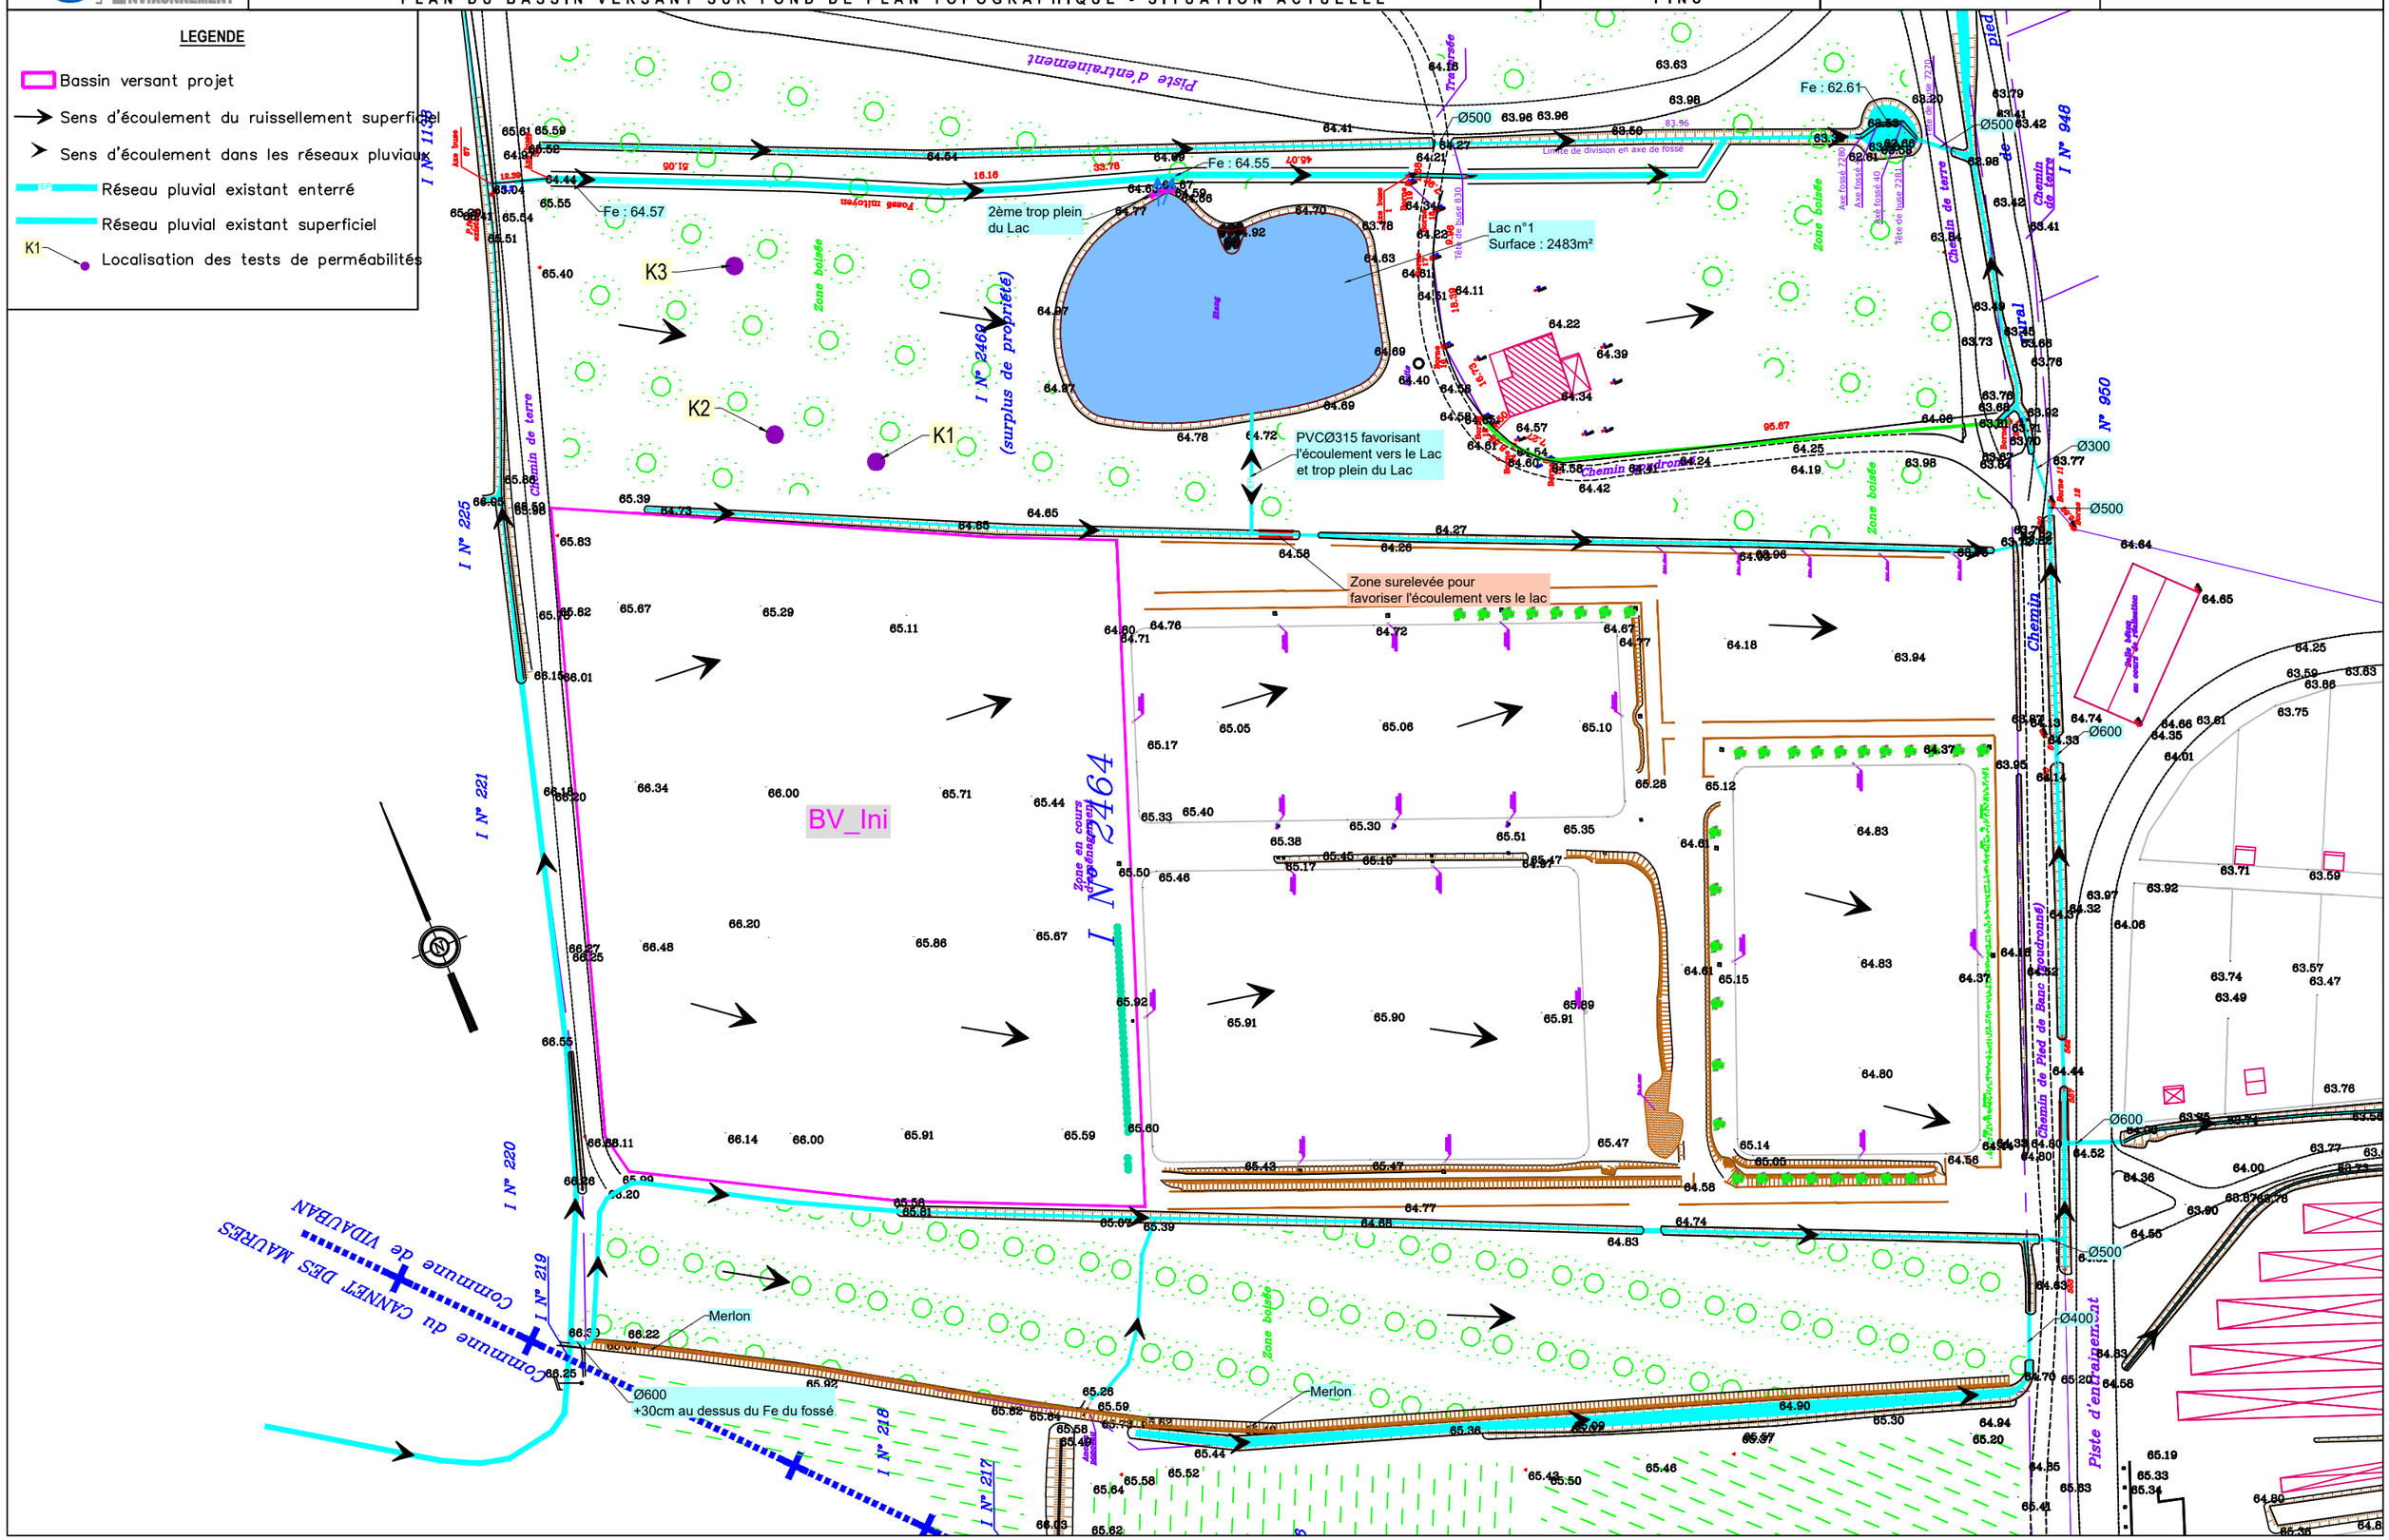ALIZÉ ENVIRONNEMENT	DOSSIER DE DECLARATION AU TITRE DU CODE DE L'ENVIRONNEMENT PROJET DE CONSTRUCTION DE BOXES PIECE GRAPHIQUE N°2 PLAN DU BASSIN VERSANT SUR FOND DE PLAN TOPOGRAPHIQUE - SITUATION ACTUELLE	VIDAUBAN DOMAINE DES GRANDS PINS	NOVEMBRE 2025	FORMAT A3 - ECHELLE : 1 / 1200